


DETAL
cokół budynku - szczegół izolacji ściany fundamentowej

skala 1:10

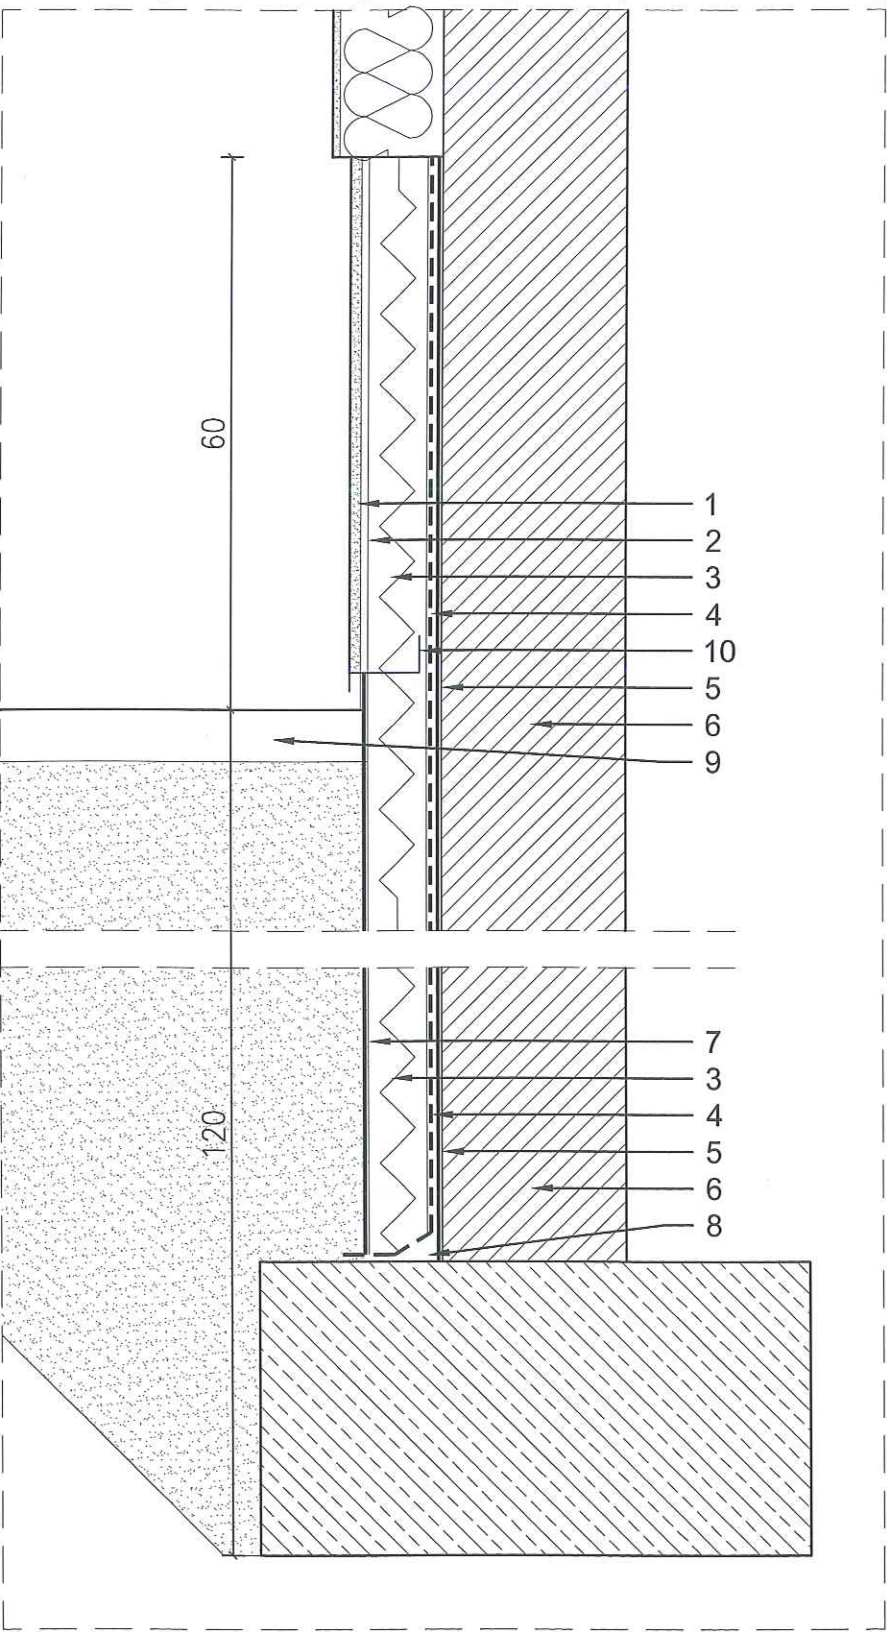

Legenda:

- 1 - wykończenie cokołu mozaikową masą tynkarską o grubości ziarna 1,5 mm, wg rys. kolorystyki
- 2 - zaprawa klejowa z wtopioną siatką zbrojeniową
- 3 - styropian ekstrudowany gr. 12 cm klejony
- 4 - hydroizolacja gr 2 mm
- 5 - środek gruntujący I
- 6 - ściana fundamentowa
- 7 - folia kubełkowa
- 8 - faseta R>4cm
- 9 - płyta chodnikowa
- 10 - listwa dociskowa na wys. 5 cm nad poziomem terenu

PRWA AUTORSKIE ZASTRZEŻONE Z USTAWY Z DNIA 4.02.1999 r. O PRAWIE AUTORSKIM

EURO PROJEKT Katarzyna Wolska· ul. Andersa 4m.3· 42-200 Częstochowa					
NAZWA I ADRES OBIEKTU:	ZESPÓŁ PLACÓWEK OŚWIATOWYCH im. UNII EUROPEJSKIEJ ul. POZNAŃSKA 2, 42-283 BORONÓW				
TEMAT:	ROZBUDOWA BUDYNKU PRZEDSZKOLA W ZESPOLE PLACÓWEK OŚWIATOWYCH im. UNII EUROPEJSKIEJ w BORONOWIE ul. Poznańska 2, 42-283 Boronów, działka nr ewidencyjny 4241/453, obręb Boronów				
NAZWA RYSUNKU:	Detal - cokół budynku				
PROJEKTANT:	arch. I. Hajdasz Architekt IARP	MPOIA/054/2012		SKALA 1:10	
SPRAWDZAJĄCY:	arch. Ł. Polak Architekt IARP	MPOIA/034/2014			DATA grudzień 2020
					NR RYSUNKU: 25-PW

PRWA AUTORSKIE ZASTRZEŻONE Zgodnie z Ustawą z dnia 4.02.1999 r. o prawie autorskim