



RZUT PARTERU

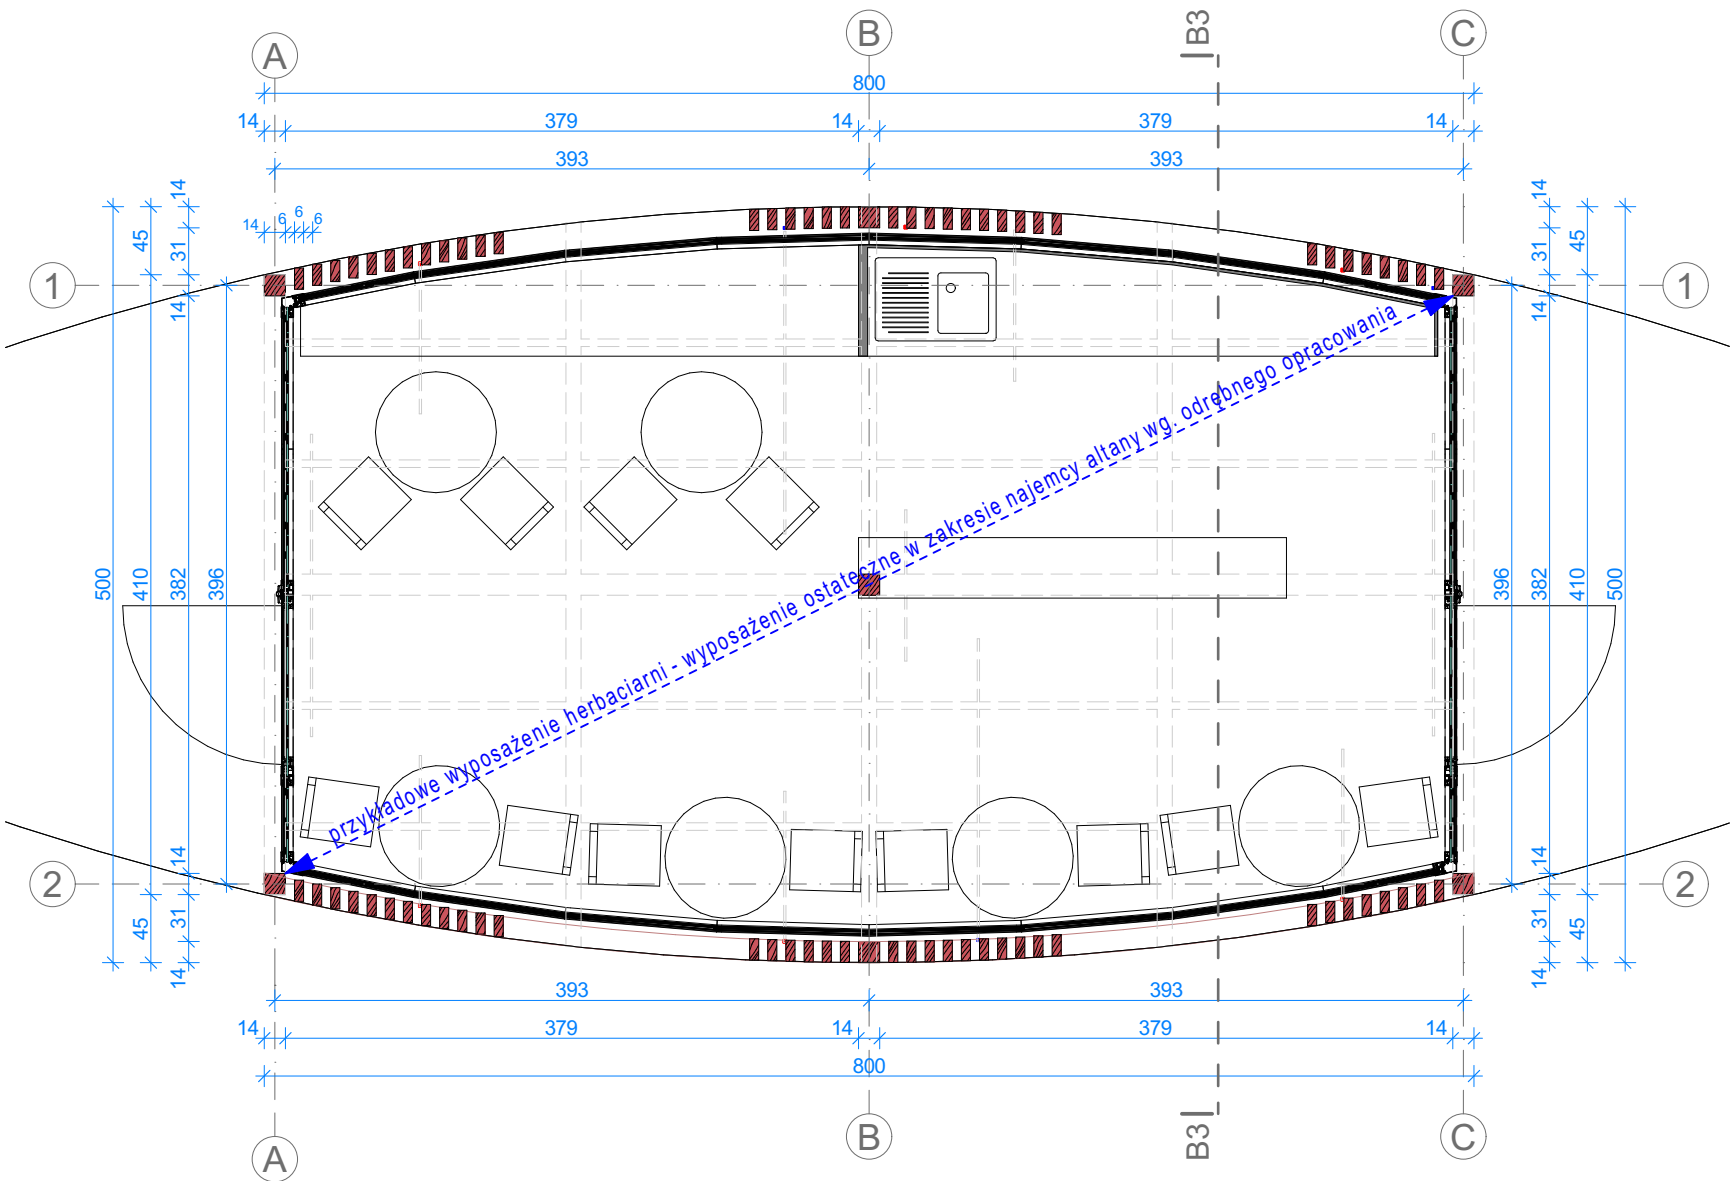


PRZEKRÓJ B-B

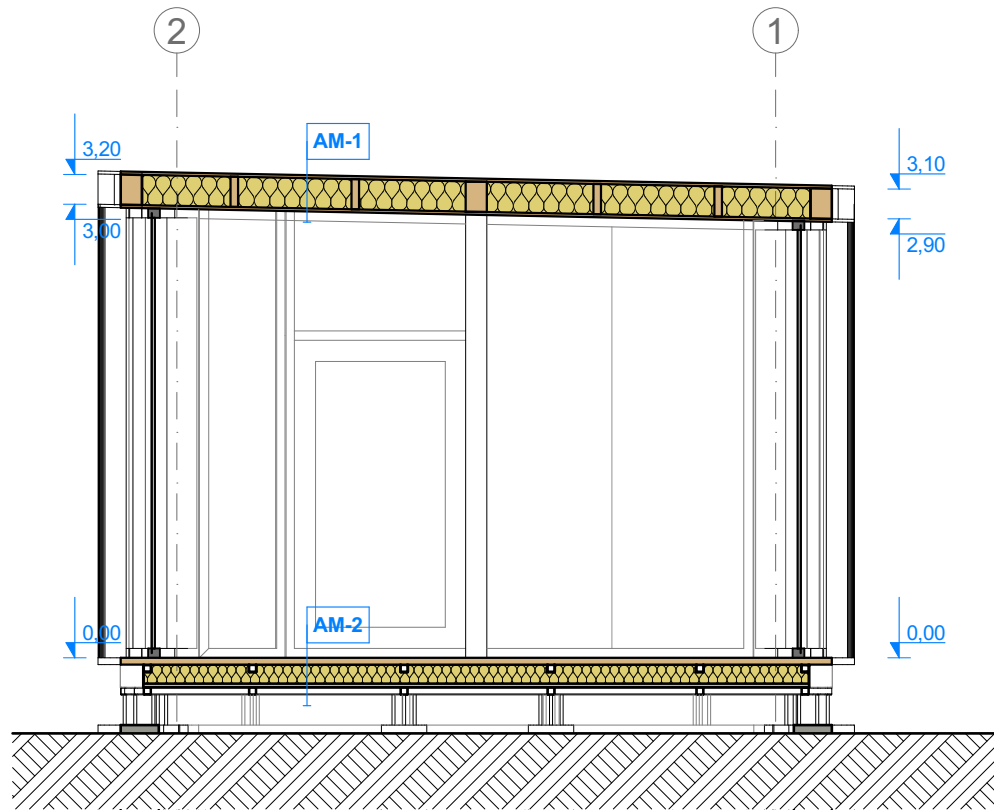


AM-1	
membrana EPDM	2,5 cm
pełne deskowanie	
paroizolacja	20,0 cm
wełna mineralna	
wiatroizolacja	2,5 cm
pełne deskowanie	
AM-2	
deska na pióro wpusty	4,5 cm
wiatroizolacja	
wełna mineralna	13,0 cm
paroizolacja	
blacha trapezowa t20	2,0 cm


ELEWACJA POŁUDNIOWO-ZACHODNIA

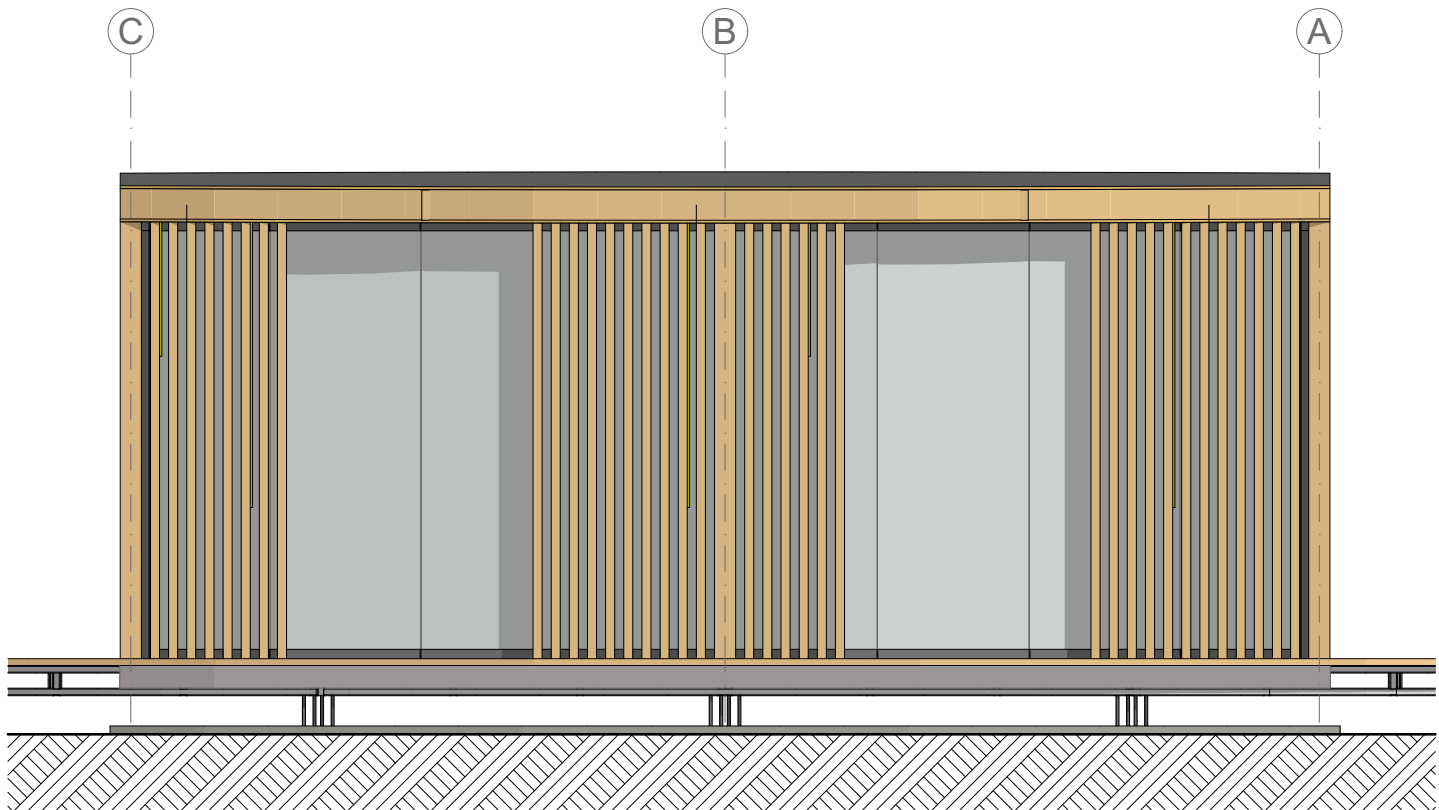


ELEWACJA POŁUDNIOWO-WSCHODNIA

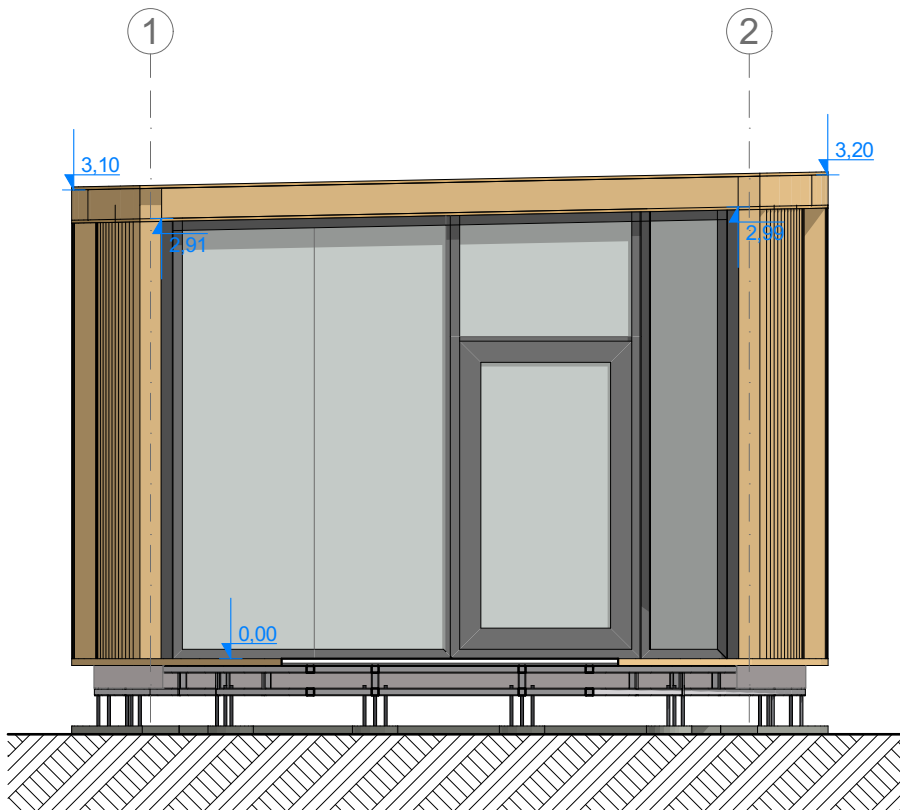

ELEWACJA PÓŁNOCNO-WSCHODNIA

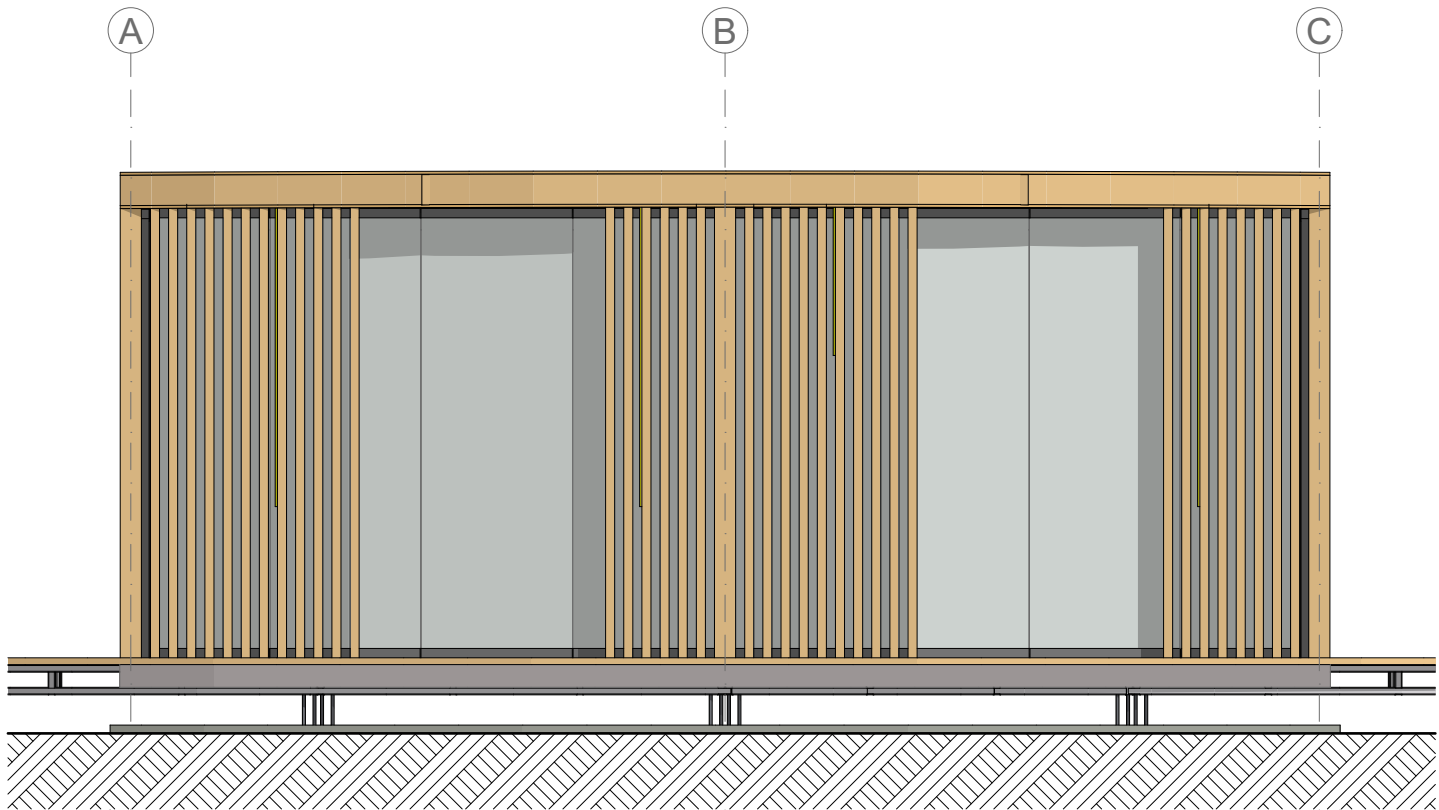

ELEWACJA PÓŁNOCNO-ZACHODNIA

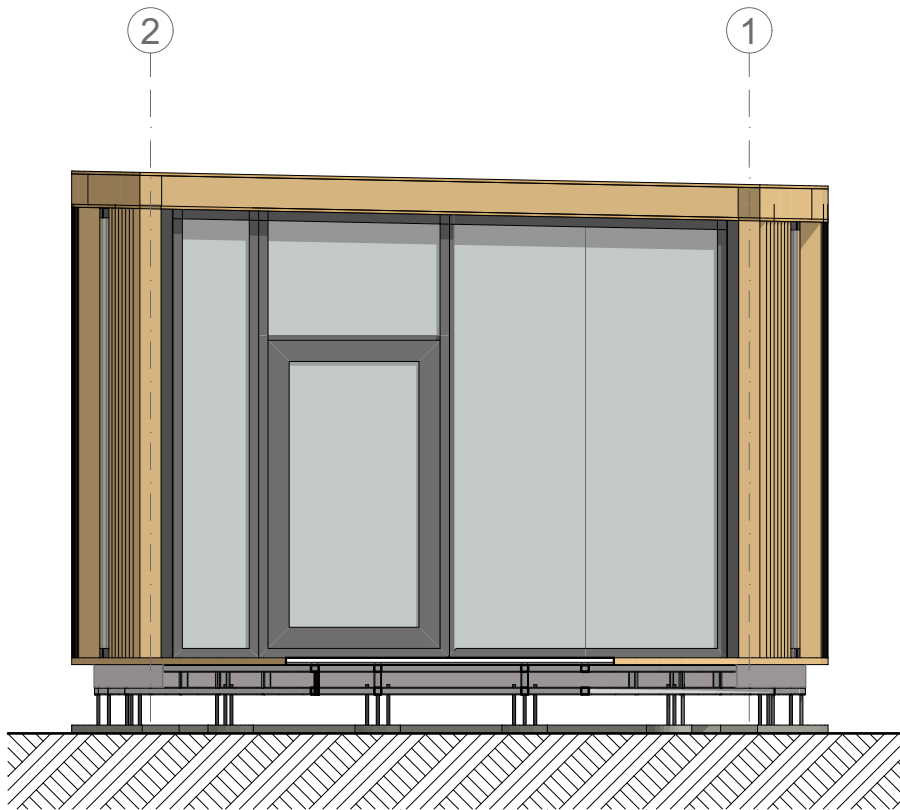

grupaVERSO	al. Wolności 27, 42-200 Częstochowa	grupaVERSO.
Nazwa inwestycji: ZAGOSPODAROWANIE TERENU W CZĘŚCI POŁUDNIOWO WSCHODNIEJ SKRŻYŻOWANIA ULIC WOLNOŚCI I WOJSKA POLSKIEGO		
Inwestor: GMINA BORONÓW UL. DOLNA 2, 42-283 BORONÓW		
Projektował: M. Wręczycki	nr uprawnień 19/SŁOKK/2015	podpis K. CIERPIOL M. WRĘCZYCKI M. MACIEJCZYK
Sprawił: -	nr uprawnień -	podpis -
Faza: PB	Skala: 1:50	Data: GRUDZIEŃ 2022 Format druku: 594X420
Temat rysunku: ALTANAMAŁA Z SEZONOWĄ HERBACIARNIĄ		Nr Rys. Z PW 105

Projekt wykonany jest na podstawie norm i przepisów budowlanych obowiązujących w dniu jego ukończenia i chroniony jest
ustawą z dnia 4 lutego 1994r. o prawie autorskim i prawach pokrewnych.
Wszystkie prawa autorskie dotyczące tego rysunku są własnością pracowni projektowej GRUPA VERSO. Niniejszy rysunek
jest wydany pod warunkiem iż nie będzie kopiowany, ani udostępniany.
Nie należy odmierzać wymiarów z rysunku ani też używać go jako szablonu. Przed przystąpieniem do prac budowlanych
wszystkie wymiary sprawdzić w naturze. W przypadku stwierdzenia niezgodności należy zwrócić się do projektanta.