

Uchwała Nr 100/XXIV/2008
Rady Gminy w Boronowie
z dnia 25 listopada 2008 roku

w sprawie: **zaopiniowania projektu planu aglomeracji Boronów.**

Na podstawie art. 18 ust. 2 pkt. 15 ustawy z dnia 8 marca 1990 r. o samorządzie gminnym (t.j. Dz. U. 2001 nr 142 poz. 1591 z późn. zm.) w związku z art. 43 ust. 2a ustawy z dnia 18 lipca 2001r Prawo Wodne (Dz. U. z 2005 r. Nr 239, poz.2019 z późn .zm), § 4 ust.2 Rozporządzenia Ministra Środowiska z dnia 22 grudnia 2004r. w sprawie sposobu wyznaczania obszaru i granic aglomeracji (Dz. U. z 2004 r. Nr 283, poz.2841 z późn. zm.) Rada Gminy w Boronowie uchwala, co następuje:

§ 1

Opiniuje się pozytywnie propozycję planu aglomeracji Boronów, przedstawioną przez Wojewodę Śląskiego, stanowiącą załączniki nr 1 i 2 do uchwały.

§ 2

Wykonanie uchwały powierza się Wójtowi Gminy Boronów.

§ 3

Traci moc uchwała Nr 93/XXIII/2008 Rady Gminy w Boronowie z dnia 28 października 2008r.

§ 4

Uchwała wchodzi w życie z dniem podjęcia.

PRZEWODNICZĄCY
Rady Gminy w Boronowie

Roman Czornik

Dane do projektu aglomeracji Boronów

- Liczba faktycznych mieszkańców aglomeracji – **2926**
- Określenie wielkości równoważnej liczby mieszkańców:
Liczba mieszkańców rzeczywistych – **2926 RLM**
Łóżka noclegowe dla turystów – brak miejsc noclegowych = **0 RLM**
Turyści przebywający krócej niż dobę – 300 turystów, 60 dni w sezonie = **25 RLM**
RLM zakładów przemysłowych:

$$\frac{Q_{\text{śred}} \times D_{\text{śred}}}{356 \text{ dni}} = \frac{4148 \text{ m}^3 \times 300 \text{ g O}_2/\text{dobę}}{365 \text{ dni}} = 56 \text{ RLM}$$

60 g O₂/dobę 60 g O₂/dobę

gdzie: $Q_{\text{śred}}$ – średnioroczna ilość ścieków z zakładów przemysłowych, usługowych i użyteczności publicznej

$D_{\text{śred}}$ – średni ładunek BZT₅ w przedmiotowych ściekach

RAZEM: 3007 RLM

- Miejscowości, które będą współtworzyć aglomerację: **Boronów i Zumpy**
- Długość istniejącej w aglomeracji sieci kanalizacji sanitarnej doprowadzającej ścieki komunalne do oczyszczalni: **22,217 km**
- Liczba mieszkańców aglomeracji podłączona do systemu kanalizacyjnego: **2725**
- Ilość wytwarzanych ścieków w aglomeracji i sposób ich oczyszczania:
Aktualna – **109,27 m³/dobę.**
Docelowa – **115 m³/dobę.**
Ścieki oczyszczane są w mechaniczno – biologicznej oczyszczalni typu „Lemna”
- Informacja o rodzaju i ilości i składzie ścieków przemysłowych: **nie dotyczy, w aglomeracji nie występują ścieki tego rodzaju**
- Liczba mieszkańców aglomeracji planowana do podłączenia do kanalizacji w wyniku realizacji przedsięwzięć kanalizacyjnych określonych w projekcie planu aglomeracji: **201 mieszkańców**
- Długość planowanej do wykonania w aglomeracji sieci kanalizacyjnej doprowadzającej ścieki komunalne do oczyszczalni: **4,516 km**
- Określenie dla planowanej do realizacji sieci kanalizacji zbiorczej wskaźnika długości sieci wyrażonego stosunkiem planowanej liczby mieszkańców do podłączenia do systemu kanalizacyjnego na 1 km planowanej do budowy kanalizacji:
201 mieszkańców
4,516 km sieci = 44,51 mieszkańca/1 km sieci
- Informacja o potrzebach w zakresie modernizacji i rozbudowy komunalnej oczyszczalni ścieków: **nie przewiduje się rozbudowy i modernizacji działającej oczyszczalni typu „Lemna”**
- Nazwa odbiornika ścieków oczyszczonych: **rzeka Liswarta**

PRZEWODNICZĄCY
Rady Gminy w Boronowie


Roman Czornik

AGLOMERACJA BORONÓW

OZNACZENIA:

- granicę aglomeracji
- granicę gminy
- istniejąca oczyszczalnia ścieków
- odbiornik ścieków - rzeka Liswarta

Skala: 1:25 000

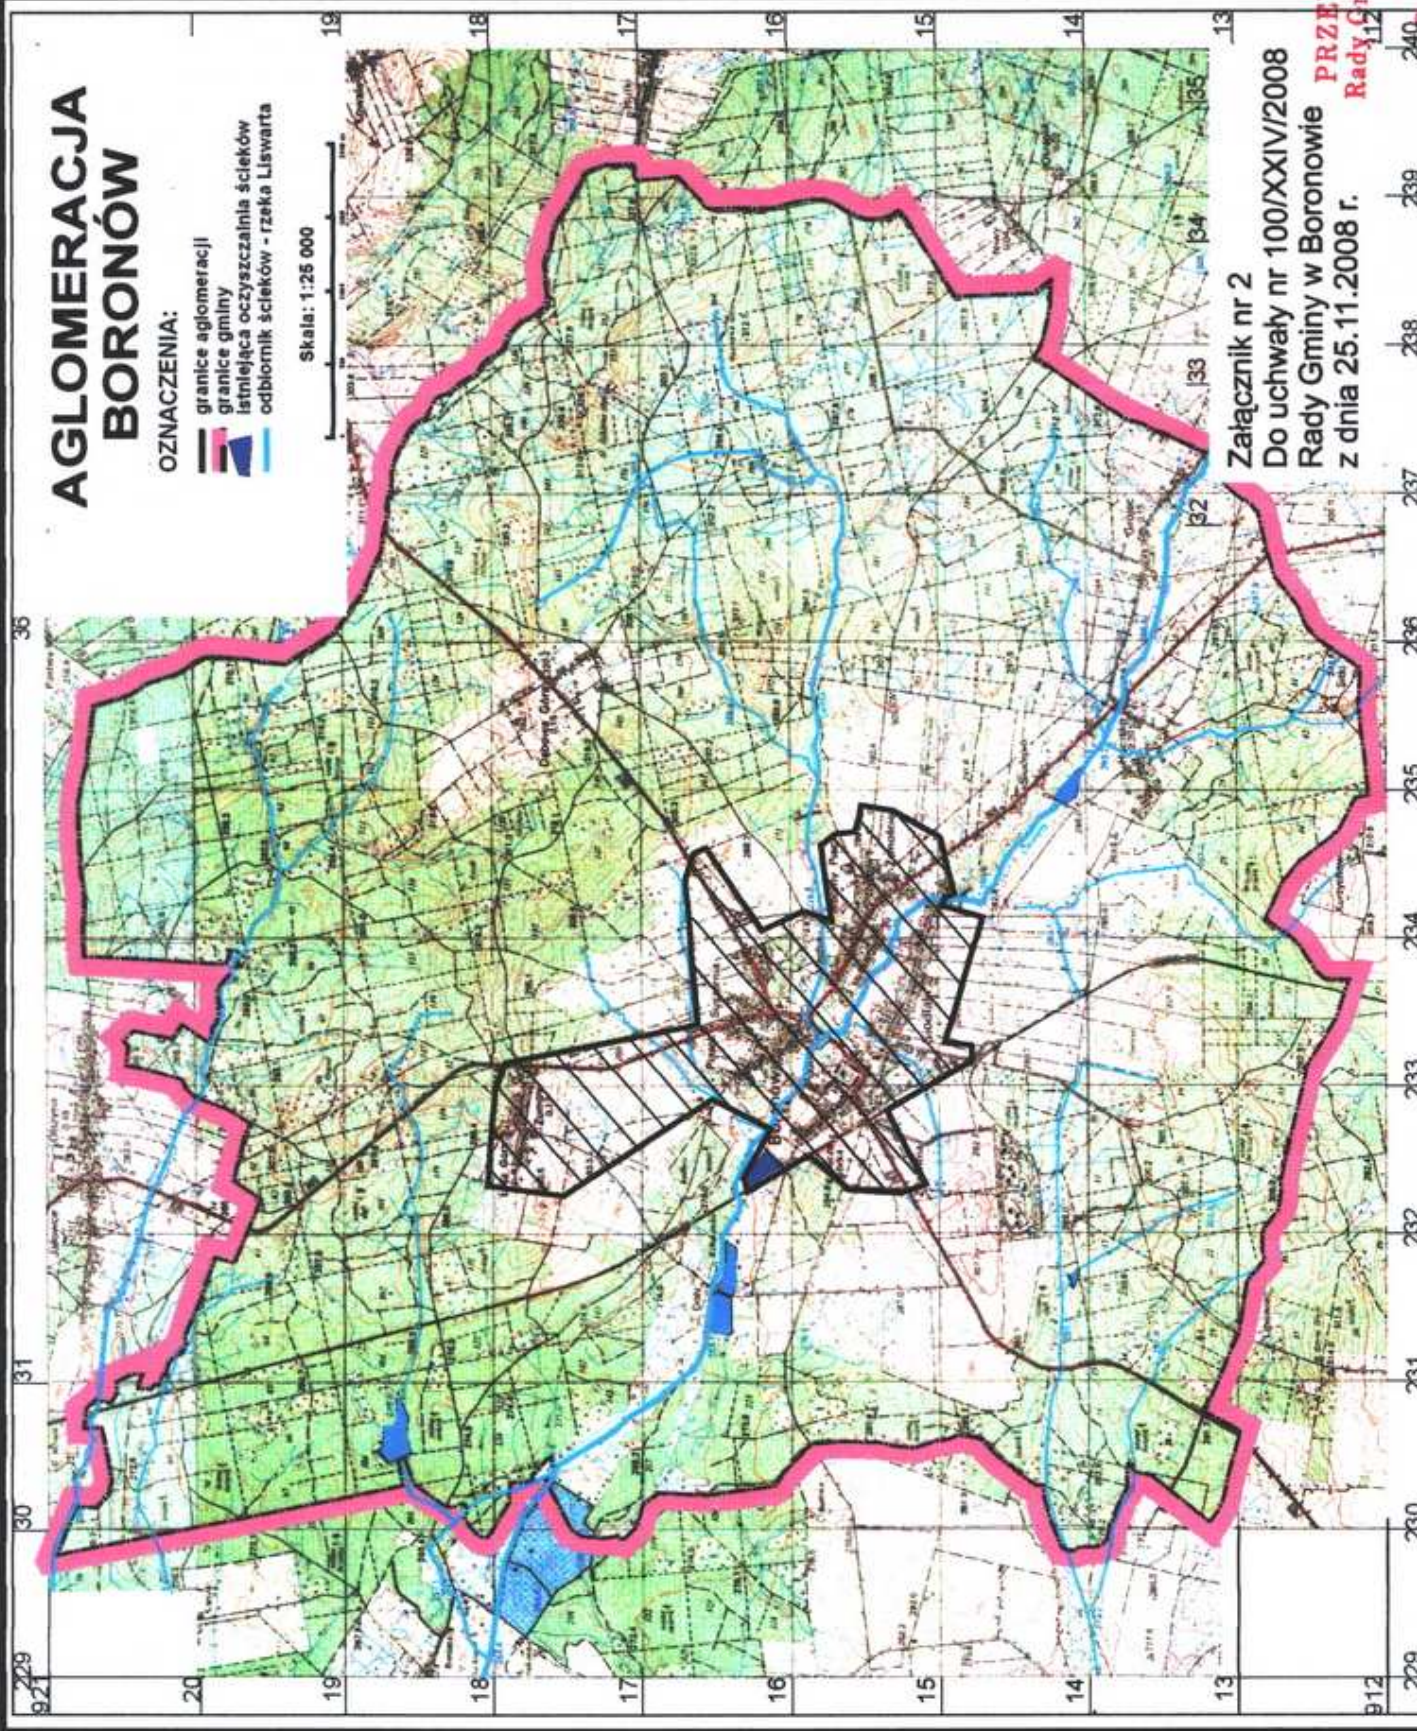

Załącznik nr 2

Do uchwały nr 100/XXIV/2008

Rady Gminy w Boronowie

z dnia 25.11.2008 r.

PRZEWODNICZĄCY
Rady Gminy w Boronowie

4