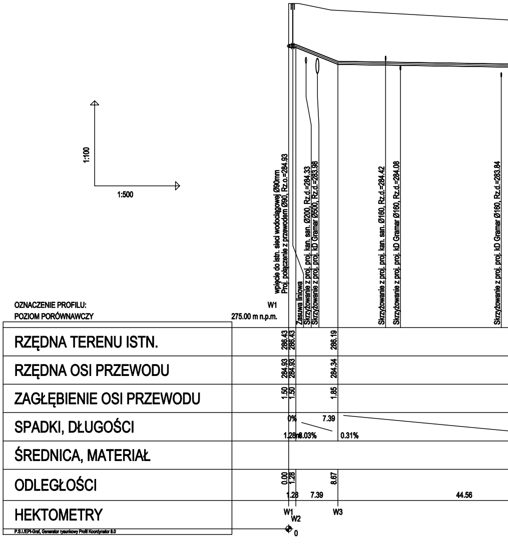
1:100
1:500
wpięcie do istn. sieci wodociągowej Ø90mm
Proj. połączenie z przewodem Ø90, Rz.o.=284.93
Zasuwa liniowa
Skrzyżowanie z proj. proj. kan. san. Ø200, Rz.d.=284.33
Skrzyżowanie z proj. proj. kD Gramar Ø500, Rz.d.=283.98
Skrzyżowanie z proj. proj. kan. san. Ø160, Rz.d.=284.42
Skrzyżowanie z proj. proj. kD Gramar Ø160, Rz.d.=284.08
Skrzyżowanie z proj. proj. kD Gramar Ø160, Rz.d.=283.84
OZNACZENIE PROFILU:
W1
POZIOM PORÓWNAWCZY
275.00 m n.p.m.
RZĘDNA TERENU ISTN.
286.43
286.43
286.19
RZĘDNA OSI PRZEWODU
284.93
284.93
284.34
ZAGŁĘBIENIE OSI PRZEWODU
1.50
1.50
1.85
SPADKI, DŁUGOŚCI
0%
7.39
1.28m
8.03%
0.31%
ŚREDNICA, MATERIAŁ
ODLEGŁOŚCI
0.00
1.28
8.67
1.28
7.39
44.56
HEKTOMETRY
W1
W2
W3
0
P.S.I./EPI-Graf, Generator rysunkowy Profil Koordynator 8.0

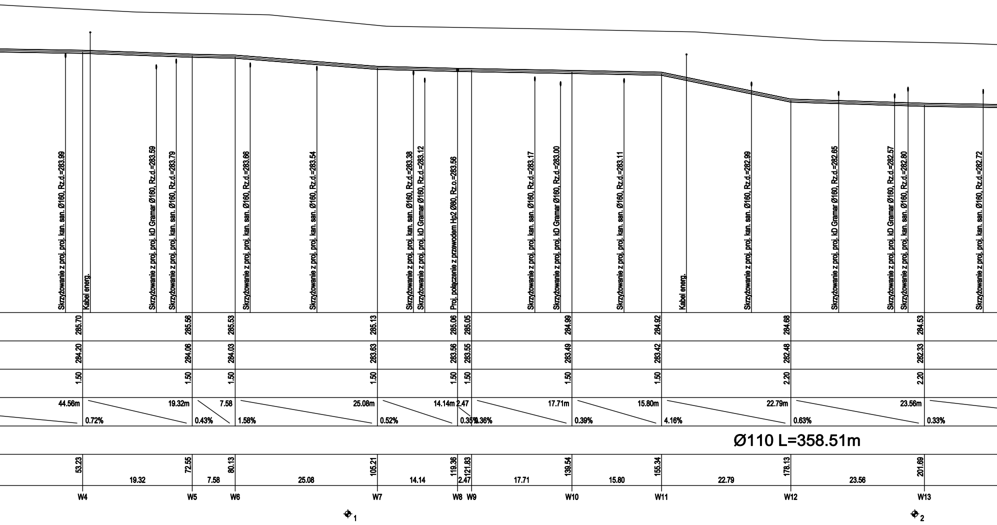
Skrzyżowanie z proj. kan. san. Ø160, Rz.d.=283.99
Kabel energ.
Skrzyżowanie z proj. kD Gramar Ø160, Rz.d.=283.59
Skrzyżowanie z proj. proj. kan. san. Ø160, Rz.d.=283.79
Skrzyżowanie z proj. kan. san. Ø160, Rz.d.=283.66
Skrzyżowanie z proj. proj. kan. san. Ø160, Rz.d.=283.54
Skrzyżowanie z proj. proj. kan. san. Ø160, Rz.d.=283.38
Skrzyżowanie z proj. proj. kD Gramar Ø160, Rz.d.=283.12
Proj. połączenie z przewodem Hp2 Ø80, Rz.o.=283.56
Skrzyżowanie z proj. proj. kan. san. Ø160, Rz.d.=283.17
Skrzyżowanie z proj. proj. kD Gramar Ø160, Rz.d.=283.00
Skrzyżowanie z proj. proj. kan. san. Ø160, Rz.d.=283.11
Kabel energ.
Skrzyżowanie z proj. kan. san. Ø160, Rz.d.=282.99
Skrzyżowanie z proj. proj. kD Gramar Ø160, Rz.d.=282.65
Skrzyżowanie z proj. proj. kD Gramar Ø160, Rz.d.=282.57
Skrzyżowanie z proj. proj. kan. san. Ø160, Rz.d.=282.80
Skrzyżowanie z proj. proj. kan. san. Ø160, Rz.d.=282.72
285.70
285.56
285.53
285.13
285.06
285.05
284.99
284.92
284.68
284.53
284.20
284.06
284.03
283.63
283.56
283.55
283.49
283.42
282.48
282.33
1.50
1.50
1.50
1.50
1.50
1.50
1.50
1.50
2.20
2.20
44.56m
19.32m
0.72%
7.58
0.43%
25.08m
1.58%
14.14m
0.52%
2.47
0.35%
17.71m
0.36%
15.80m
0.39%
22.79m
4.16%
23.56m
0.63%
0.33%
Ø110 L=358.51m
53.23
19.32
72.55
7.58
80.13
25.08
105.21
14.14
119.36
2.47
121.83
17.71
139.54
15.80
155.34
22.79
178.13
23.56
201.69
W4
W5
W6
W7
W8
W9
W10
W11
W12
W13
1
2

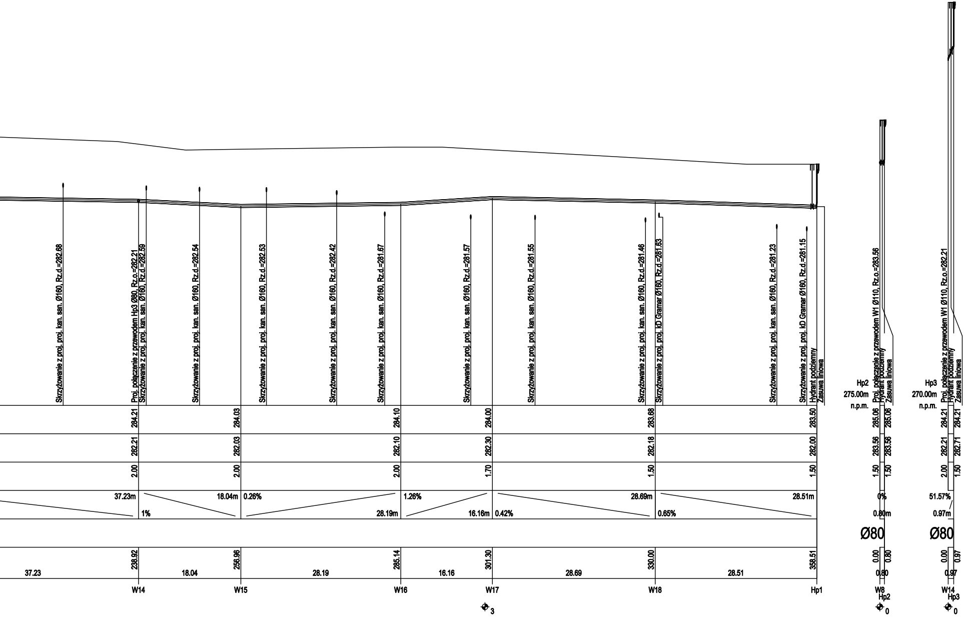

Skrzyżowanie z proj. proj. kan. san. Ø160, Rz.d.=282.68
Proj. połączenie z przewodem Hp3 Ø80, Rz.o.=282.21
Skrzyżowanie z proj. proj. kan. san. Ø160, Rz.d.=282.59
Skrzyżowanie z proj. proj. kan. san. Ø160, Rz.d.=282.54
Skrzyżowanie z proj. proj. kan. san. Ø160, Rz.d.=282.53
Skrzyżowanie z proj. proj. kan. san. Ø160, Rz.d.=282.42
Skrzyżowanie z proj. proj. kan. san. Ø160, Rz.d.=281.67
Skrzyżowanie z proj. proj. kan. san. Ø160, Rz.d.=281.57
Skrzyżowanie z proj. proj. kan. san. Ø160, Rz.d.=281.55
Skrzyżowanie z proj. proj. kan. san. Ø160, Rz.d.=281.46
Skrzyżowanie z proj. proj. kD Gramar Ø160, Rz.d.=281.63
Skrzyżowanie z proj. proj. kan. san. Ø160, Rz.d.=281.23
Skrzyżowanie z proj. proj. kD Gramar Ø160, Rz.d.=281.15
Hydrant podziemny
Zasuwa liniowa
284.21
284.03
284.10
284.00
283.68
283.50
282.21
282.03
282.10
282.30
282.18
282.00
2.00
2.00
2.00
1.70
1.50
1.50
37.23m
1%
18.04m
0.26%
28.19m
1.26%
16.16m
0.42%
28.69m
0.65%
28.51m
238.92
256.96
285.14
301.30
330.00
358.51
37.23
18.04
28.19
16.16
28.69
28.51
W14
W15
W16
W17
W18
Hp1
3
Hp2
275.00m
n.p.m.
Proj. połączenie z przewodem W1 Ø110, Rz.o.=283.56
Hydrant podziemny
Zasuwa liniowa
285.06
285.06
283.56
283.56
1.50
1.50
0%
0.80m
Ø80
0.00
0.80
0.80
W8
Hp2
0
Hp3
270.00m
n.p.m.
Proj. połączenie z przewodem W1 Ø110, Rz.o.=282.21
Hydrant podziemny
Zasuwa liniowa
284.21
284.21
282.21
282.71
2.00
1.50
51.57%
0.97m
Ø80
0.00
0.97
0.97
W14
Hp3
0

UWAGI:

- ZASTOSOWAĆ RUROCIĄGI PE-HD 100, SDR 17, PN10 o wymiarach:
a) Ø110 x 6,6mm

- przed przystąpieniem do wszelkich prac ziemnych należy zlecić odpowiednie nadzory branżowe,
- rury układać na zagęszczonej podsypce piaskowej gr.10cm, zasypka grubości 20cm powyżej wierzchu rury,
- przed przystąpieniem do robót ziemnych należy ustalić dokładny przebieg uzbrojenia podziemnego - należy wykonać przekopy kontrolne. Nie wyklucza się istnienia uzbrojenia podziemnego niezinwentaryzowanego,
- na budowie należy dokonać weryfikacji rzędnych posadowienia sieci,
- skrzyżowania z istn. infrastrukturą wykonywać zgodnie z obowiązującymi przepisami.

Jednostka projektowa:

Inwenstycja:
BUDOWA SIECI WODOCIĄGOWEJ I SIECI KANALIZACJI SANITARNEJ
W ULICY KORFANTEGO W BORONOWIE

Inwestor:
GMINA BORONÓW
UL. DOLNA 2, 42-283 BORONÓW

adres inwestycji:
42-283 BORONÓW, droga ul. Korfantego,
obręb: 0001 Boronów, karta mapy 2

data: 01-2022r.

specjalność: SANITARNA

Skala: 1:100-1:500

PROFIL PODŁUŻNY WODOCIĄGU

Nr rys.: 1

Projektował: mgr inż. Rafał Golaś	Nr upr.: SLK/6594/PWBS/17	Podpis:
Sprawdził: mgr inż. Kamil Woszczyk	Nr upr.: LOD/3907/PWBS/19	Podpis: