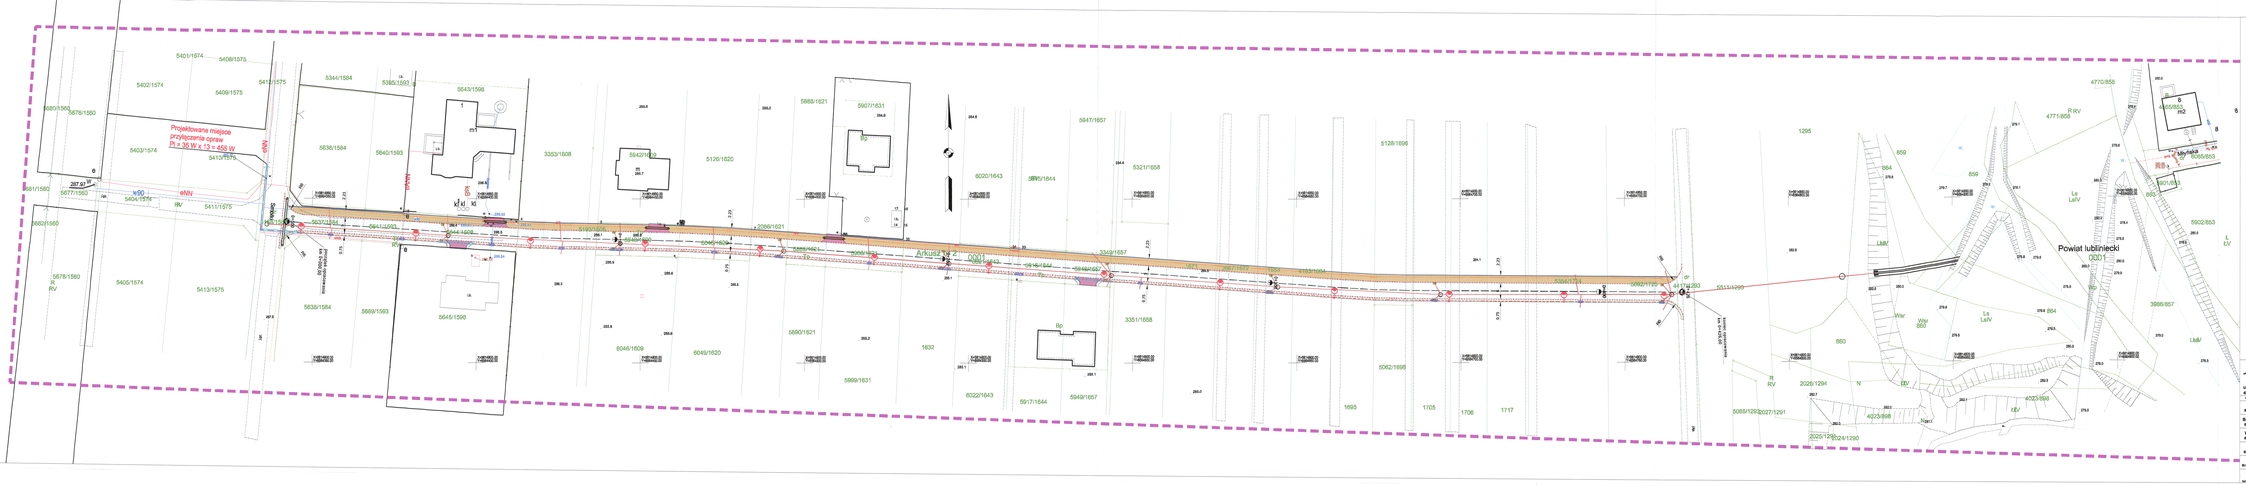
Projektowane miejsce przyłączenia farmy
Pi = 36 W x 13 = 455 W
Powiat lubliniecki
ODD1
Powiat lubliniecki
ODD1
Arkusz 19 Z
ODD1
Arkusz 19 Z
ODD1
Arkusz 19 Z