



PRZEKRÓJ POPRZECZNY
URZĄDZENIA WODNEGO
- PROJEKTOWANEGO WYLOTU

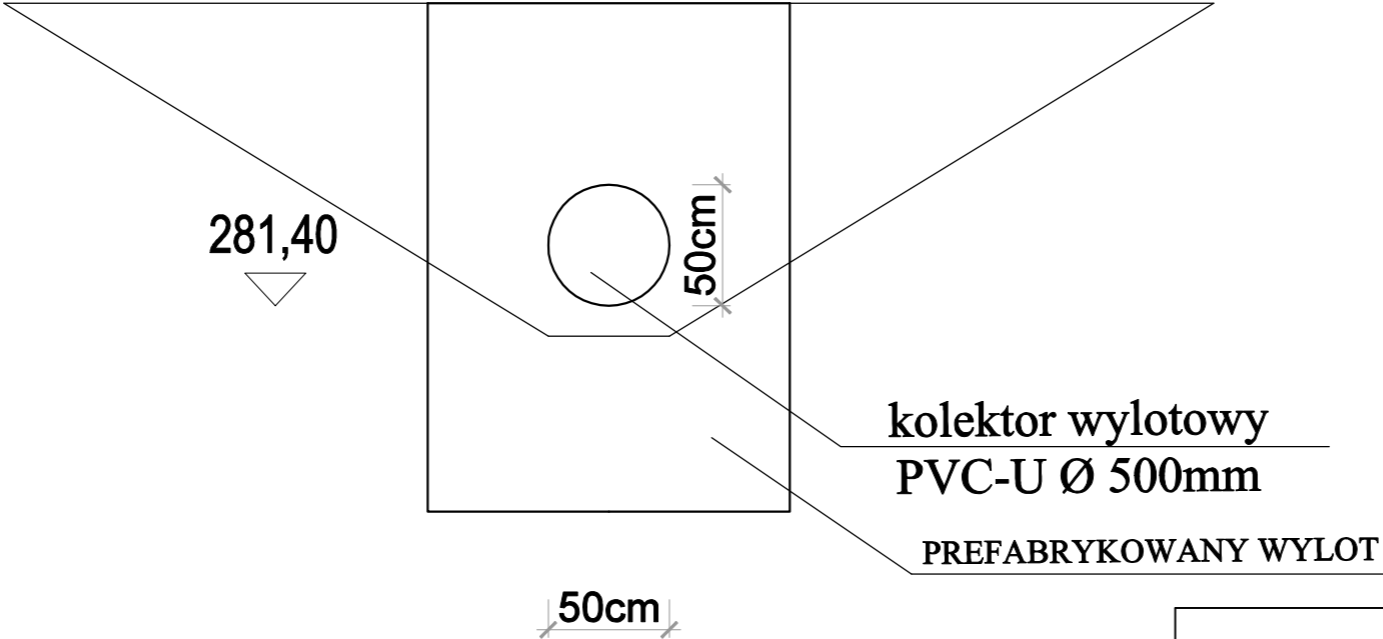

 GRAMAR SP. z o.o. ul. Paderewskiego 22 42-700 Lubliniec <small>NIP: 676-189-53-32 REGON: 243-102-880</small>		Inwestor: Gmina Boronów ul. Dolna 2 42-283 Boronów	
Zamierzenie budowlane: Rozbudowa ulic Chabrowej, Kwiatowej, Łąkowej i Jaśminowej w Boronowie			
Element PB: PT		Data: czerwiec 2023 r.	
Branża: sanitarna		Skala: 1:50	
Nr tomu: 2 z 6		Nr rys: S9	
Przedmiot opracowania: BUDOWA ODWODNIENIA			
Nazwa rysunku: PRZEKRÓJ POPRZECZNY WYLOTU			
Opracował:	Imię i nazwisko, nr uprawnień, specjalność		Podpis
Projektant:	mgr inż. Rafał Golaś upr. nr.: SLK/6594/PWBS/17 - sanitarna		
Sprawdzający:	mgr inż. Kamil Woszczyk upr. nr.: LOD/3907/PWBS/19 - sanitarna		