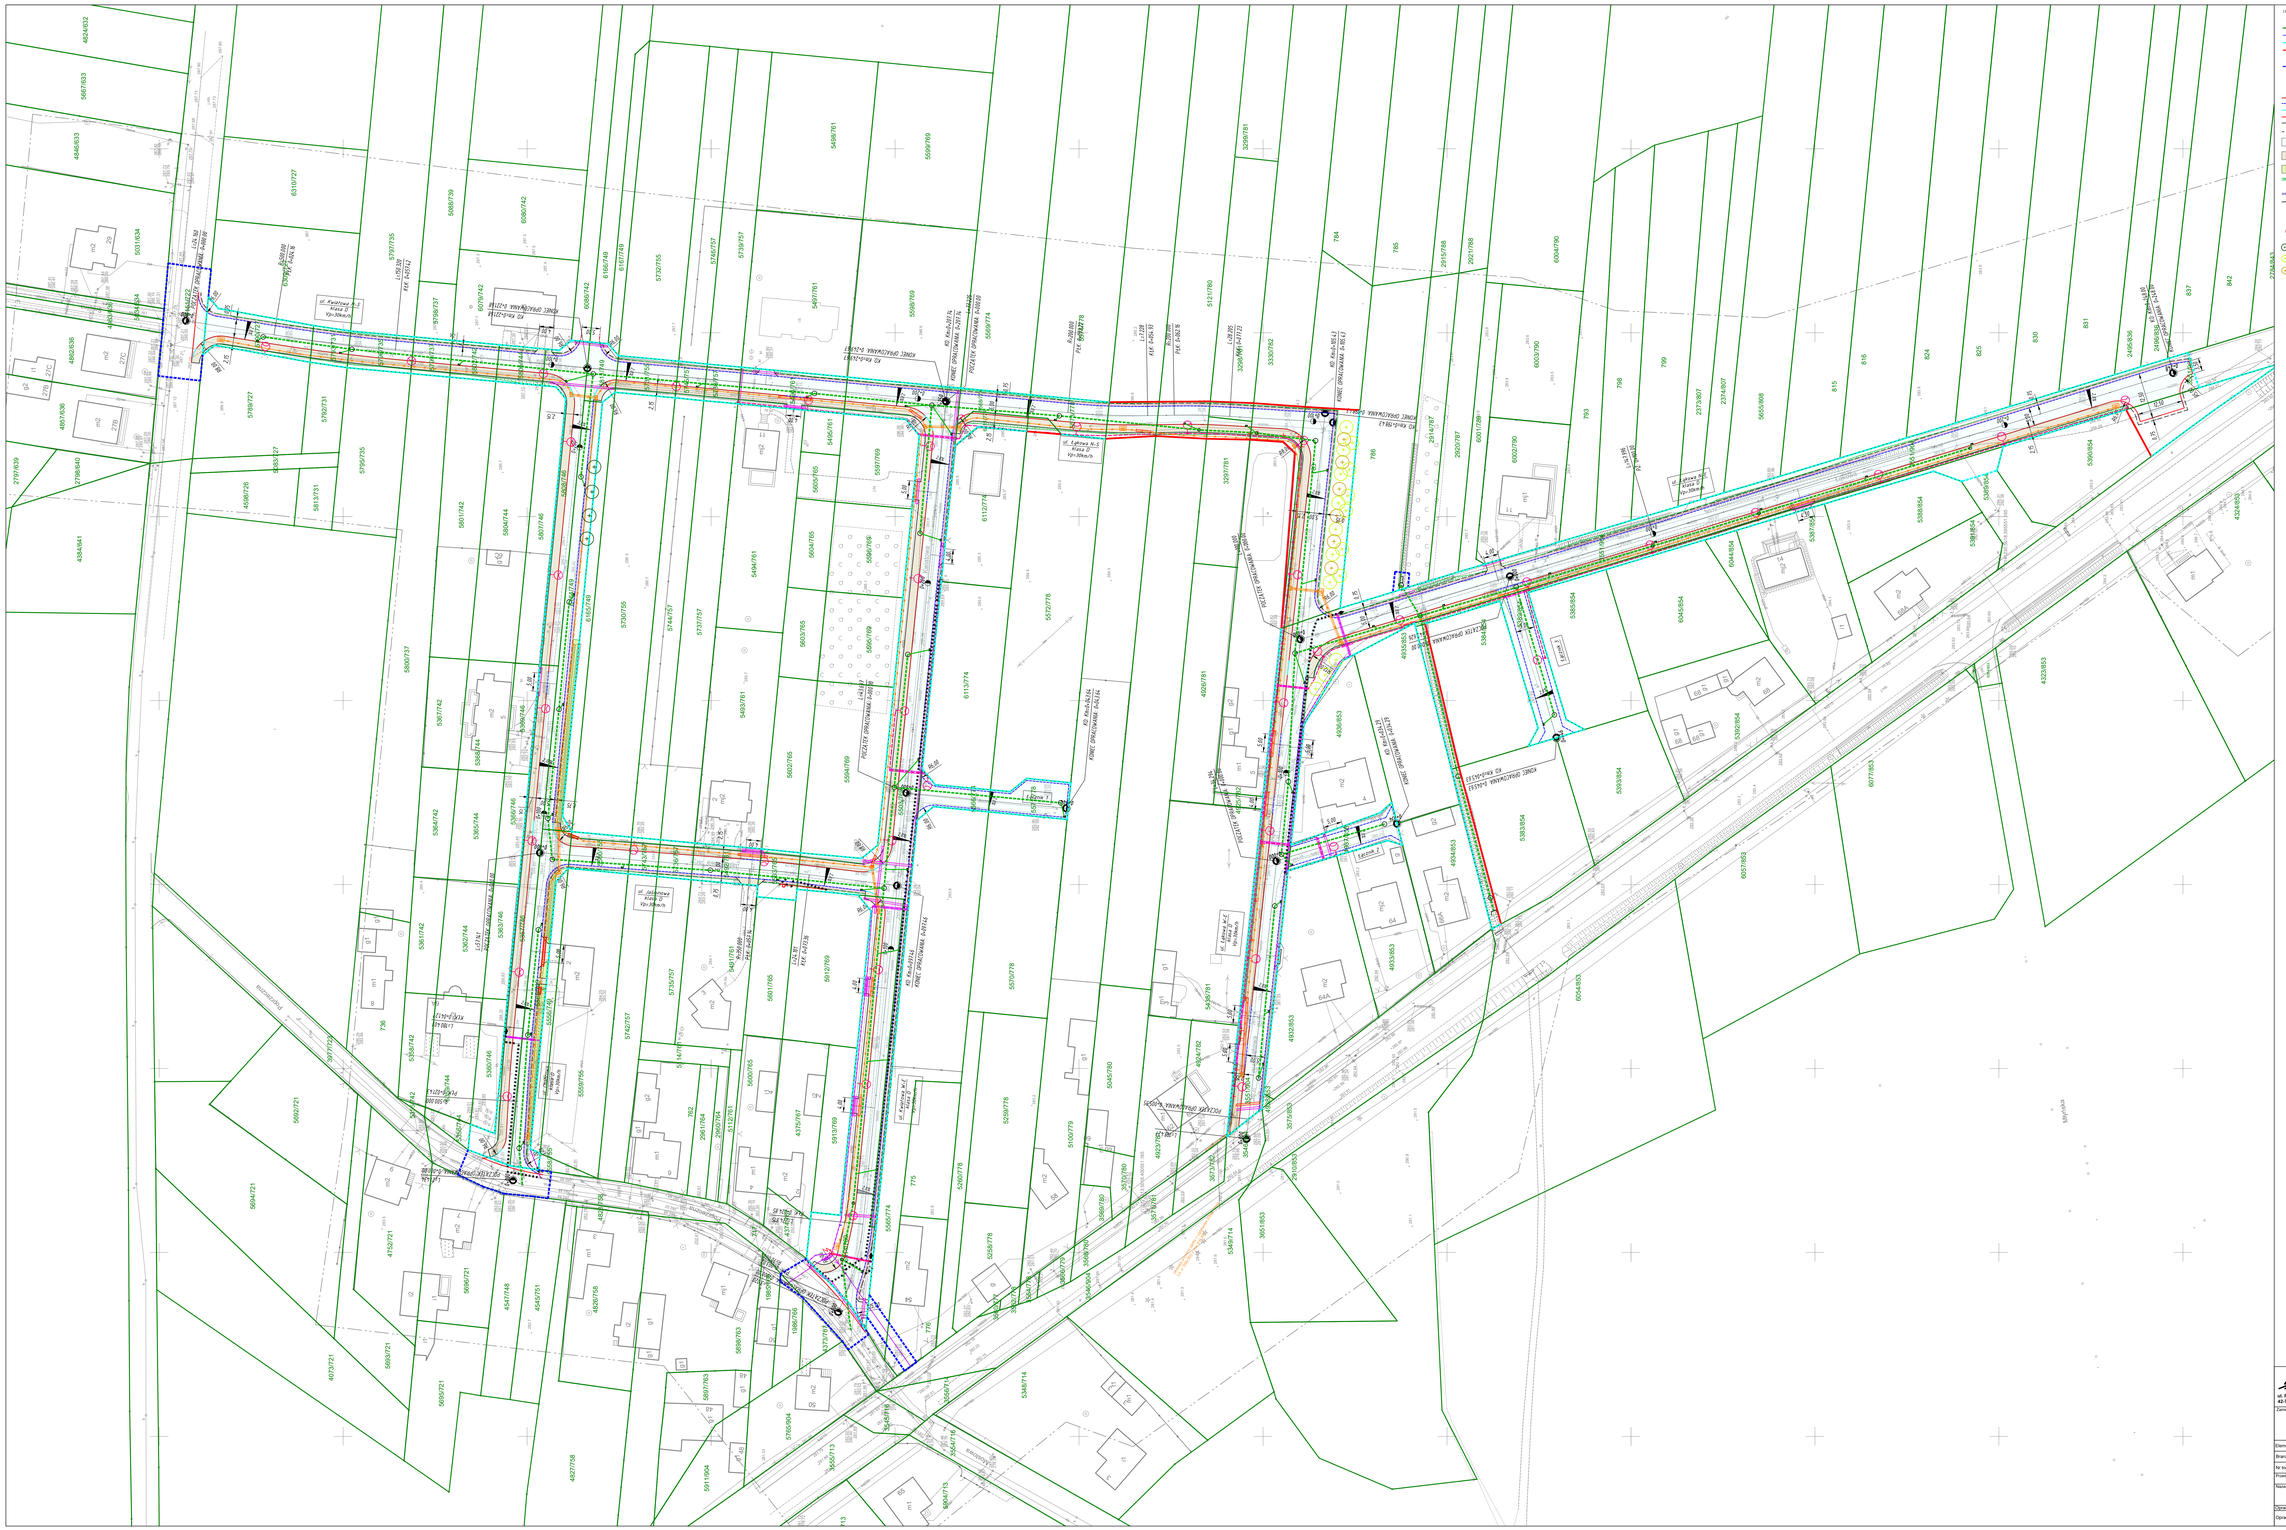

LEGENDA

1152/134 numery działek
granice działek
zakres mapy do celów projektowych
linia rozgraniczająca projektowany pas drogowy
linia podziałowa
linia zajęcia terenu podlegającego ograniczeniom w korzystaniu zgodnie z ustawą o szczególnych zasadach przygotowania i realizacji inwestycji w zakresie dróg publicznych z 10.04.2003 r. (Dz.U. z 2022 r. poz. 176 z późn. zm., art. 111 ust. 1 pkt 8 lit. d)
kilometraż projektowy
proj. krawężnik betonowy 6 cm
proj. krawężnik betonowy 4 cm
proj. krawężnik betonowy 2 cm
proj. krawężnik betonowy 0 cm
proj. obrzeże betonowe 8x30 cm
proj. krawędź pobocza
proj. droga o nawierzchni z kostki betonowej
proj. chodnik o nawierzchni z kostki betonowej
proj. niwelacja terenu
proj. skarpy
proj. wpusty
proj. przesunięcie ogrodzenia
istniejące ogrodzeni do przesunięcia

Oznaczenia

projektowane dzieci - grab pospolity
projektowane dzieci - lipa drobnolistna
projektowane dzieci - jesion wyniosły

GRAMAR SP. z o.o. ul. Pedlerowskiego 22 42-700 Lubliniec		Inwestor: Gmina Boronów ul. Dolna 2 42-283 Boronów	
Zamierzenie budowlane:	Rozbudowa ulic Chabrowej, Kwiatowej, Łąkowej i Jasminowej w Boronowie		
Element PB:	PT	Data:	czerwiec 2023 r.
Branża:	dendrologiczna	Skala:	1:500
Nr tomu:	7	Nr rys:	RYS.1_7.1
Przedmiot opracowania:	ZIELEŃ PROJEKTOWANA		
Nazwa rysunku:	PLAN SYTUACYJNY		
Opracował:	imię i nazwisko, nr uprawnień, specjalność	Podpis:	
Opracował:	mgr Justyna Kucharska, ochrona środowiska		