punkt łuku	a1	a2	a3	a4	a5	a6	b1	b2	c1	c2	c3	c4	d1	d2	d3	d4
odległość "**x**" od punktu odniesienia [m]	-65,47	-66,87	-59,71	-54,77	-55,71	-63,29	-41,75	-53,86	-51,68	-46,24	-45,16	-40,46	-28,32	-29,19	-33,14	-38,31
odległość "**y**" od punktu odniesienia [m]	-19,17	-14,20	-7,21	-8,73	-20,23	-19,99	-14,78	-19,76	-5,75	1,94	3,01	1,32	-6,61	-11,71	-15,05	-15,07

widok z góry

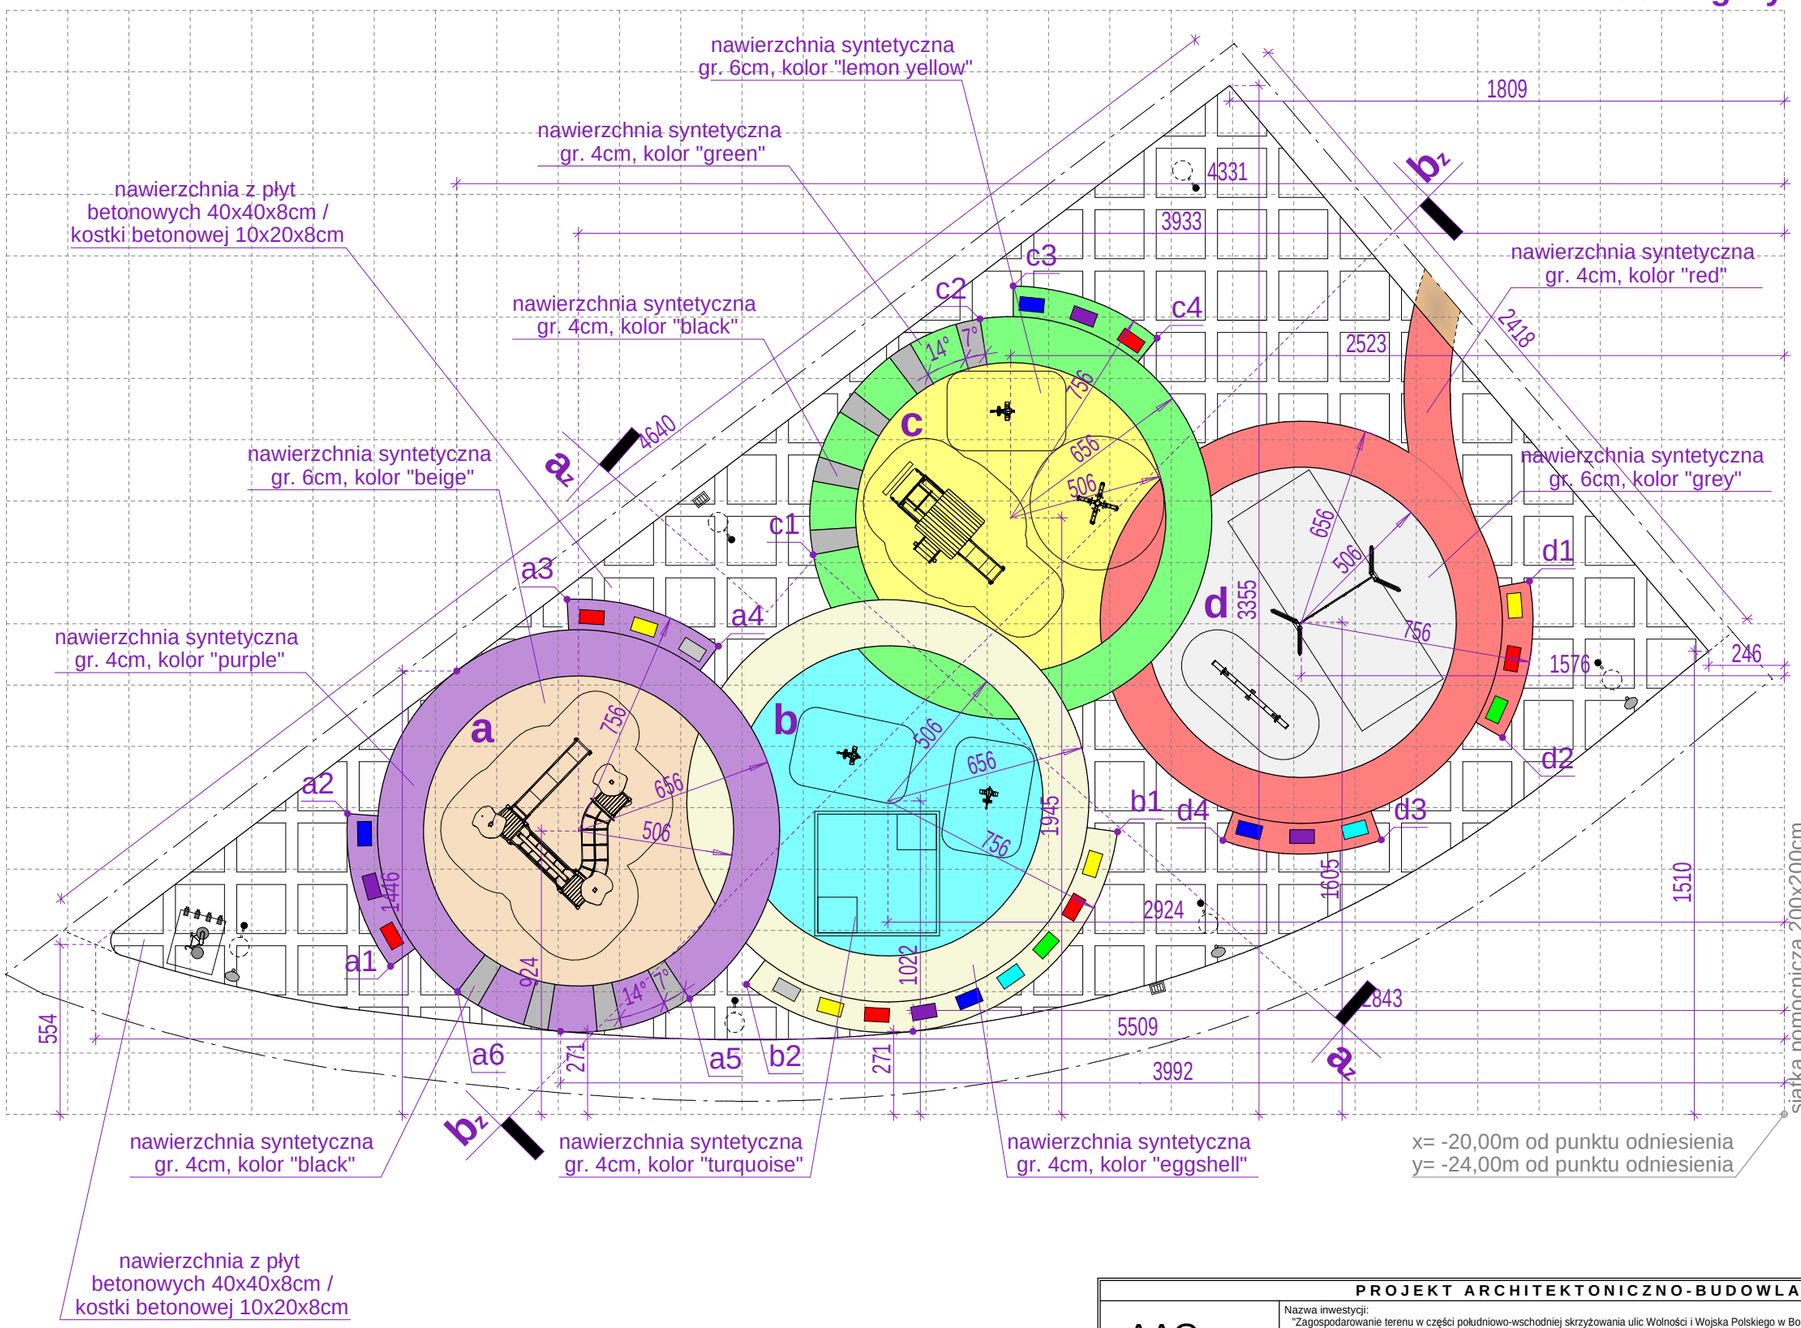

1. lokalizację i układ placu zabaw należy wyznaczyć w terenie przy pomocy geodezyjnych urządzeń pomiarowych;

2. warstwy podbudowy pod poszczególne nawierzchnie należy wykonać zgodnie z wytycznymi zawartymi na przekrojach i w projekcie drogowym;

3. rzędne oraz kierunki spadków terenu należy przyjąć wg wytycznych zawartych w projekcie drogowym.

PROJEKT ARCHITEKTONICZNO-BUDOWLANY I WYKONAWCZY

AAG s.c.

An Archi Group s.c.
ul. Chorzowska 64
44.100 Gliwice
biuro@a-ag.com.pl
www.a-ag.com.pl
tel. [32] 331.16.17
fax.[32] 334.71.69

Nazwa inwestycji:
"Zagospodarowanie terenu w części południowo-wschodniej skrzyżowania ulic Wolności i Wojska Polskiego w Boronowie, obejmujące: budowę parkingu wraz z układem dróg dojazdowych i przebudową zjazdu z DW 905, budowę ciągów komunikacji pieszej i pieszo-rowerowej, budowę placu z fontanną i placu zabaw, budowę zbiornika wodnego, budowę maszynowni fontanny, budowę przyłącza wody oraz sieci kanalizacyjnej, wewnętrznych linii zasilających i sieci oświetlenia zewnętrznego"

Adres inwestycji:
ul. Wolności i Wojska Polskiego, Boronów
dz. nr 4107/654, 4106/654, 4105/654, 4918/665, 3484/649, 3483/649, 3461/653, 3460/654, 3451/654, 3452/654, 3447/653, 4144/654 (karta mapy: 2E)

Inwestor:
Gmina Boronów
ul. Dolna 2, 42-283 Boronów

Projektant architektury:
mgr inż. arch. Ewa Nelip
upr. bud. do projektowania w specjalności architektonicznej nr 601/76

Projektant konstrukcji:
mgr inż. Marian Sokołowski
upr. bud. do projektowania w specjalności konstrukcyjno-budowlanej nr 563/83

Koordynacja proj.:
mgr inż. arch. Konrad Odziomek
mgr inż. arch. Joanna Kowalczyk

Numer projektu: AAG/10/0026
Data: kwiecień 2011
Branża: arch.-bud.
Skala rysunku: 1.200

Tytuł rysunku: Plac zabaw - rodzaje nawierzchni

Numer rysunku: ab-05

Wszelkie niezgodności i nieścisłości pisemnie uzgodnić z projektantem; wymiary i rzędne sprawdzić na budowie