

Boronów, dnia 26.06.2014 r.

R.7021.1.14.2014

ZAPYTANIE OFERTOWE

Działając w trybie art. 4 pkt. 8 Ustawy z dnia 29 stycznia 2004 r. Prawo zamówień publicznych (*tekst jedn. Dz. U. z 2013r., poz. 907 z późn. zm.*) Wójt Gminy Boronów zwraca się z zapytaniem ofertowym o przedstawienie ceny na wykonanie przyłącza wpustu ulicznego z kratką ściekową do kanalizacji deszczowej ul. Szkolna w Boronowie.

I - Zamawiający:

Gmina Boronów z siedzibą przy ul. Dolna 2, 42-283 Boronów

REGON: 151398400

NIP: 5751865358

Telefon: 034 35 39 100

Faks: 343669814

E-mail: gmina@boronow.pl

II - Przedmiot zamówienia:

1. Przedmiotem zamówienia jest wykonanie przyłącza wpustu ulicznego z kratką ściekową do kanalizacji deszczowej ul. Szkolna w Boronowie.

Zakres robót – określa dokładnie przedmiar robót stanowiący załącznik nr 2

III - Termin realizacji zamówienia: 22.07.2014 r.

IV - Zapytania o przedmiot zamówienia:

Wszelkich informacji dotyczących przedmiotu zamówienia udzielają:

Wacław Złotnicki: tel. 034 3539-100 wew. 23, e-mail: waclawz@boronow.pl

V - Sposób przygotowania: Oferty

Ofertę sporządzić należy na załączonym druku stanowiącym załącznik nr 1 do niniejszego zapytania. Oferta musi być podpisana przez osobę lub osoby uprawnione do występowania w obrocie prawnym w imieniu oferenta, przy czym podpis lub podpisy muszą być czytelne lub opisane pieczętkami imiennymi. W przypadku składania oferty w siedzibie Zamawiającego lub pocztą na kopercie należy umieścić napis: „**OFERTA – wykonanie przyłącza wpustu ulicznego z kratką ściekową do kanalizacji deszczowej ul. Szkolna w Boronowie, nie otwierać przed 04.07.2014 r., godz. 10⁰⁰”**”.

Do oferty należy dołączyć:

1. kosztorys ofertowy opracowany na podstawie przedmiaru robót.
2. aktualny odpis z właściwego rejestru lub z centralnej ewidencji i informacji o działalności gospodarczej.
3. pełnomocnictwo, w przypadku gdy oferenta reprezentuje pełnomocnik.

VI - Miejsce i termin złożenia oferty:

Ofertę można złożyć osobiście w siedzibie Zamawiającego - w sekretariacie (II p., pok. nr 11)

Urzędu Gminy w Boronowie przy ul. Dolnej 2; 42-283 Boronów, lub pocztą - **do dnia**

04.07.2014 r. godz. 10⁰⁰. Otwarcie ofert nastąpi 04.07.2014 r. o godz. 10¹⁰.

VII - Kryterium wyboru oferty:

- Zamawiający dokona oceny ważnych ofert na podstawie następujących kryteriów:
 - najniższa cena brutto oferty spełniającej wszystkie wymogi zawarte w zapytaniu ofertowym.
- W toku badania i oceny ofert Zamawiający może prosić Oferentów o wyjaśnienia dotyczące treści złożonych przez nich ofert.
- Wykonawca może przed upływem terminu składania ofert zmienić lub wycofać swoją ofertę.

VIII - Ogłoszenie wyników:

Oferent, którego oferta zostanie wybrana jako najkorzystniejsza poinformowany zostanie o tym telefonicznie lub pisemnie w terminie 7 dni od daty zakończenia naboru ofert.

IX – Załączniki:

Załącznik nr 1 - formularz ofertowy

Załącznik nr 2 - przedmiar robót

Załącznik nr 3 - mapa zasadnicza z oznaczeniem lokalizacji robót

Załącznik nr 4 - projekt umowy.

Niniejsze zapytanie ofertowe nie jest zamówieniem i otrzymane od Państwa oferty nie powodują powstania żadnych zobowiązań wobec stron

WÓJT
mgr Rudi Majchrzyk

+

FORMULARZ OFERTOWY WYKONAWCY
W TRYBIE ZAPYTANIA OFERTOWEGO
O WARTOŚCI SZACUNKOWEJ PONIŻEJ 30.000,00 EURO

Dane dotyczące wykonawcy

Nazwa.....

Siedziba.....

Nr telefonu / faks.....

e- mail

Nr NIP.....

Nr regon.....

Dane dotyczące zamawiającego

Gmina Boronów

ul. Dolna 2

42 – 283 Boronów

Zobowiązania Wykonawcy

Zobowiązuję się wykonać przedmiot zamówienia p.n: **wykonanie przyłącza wpustu ulicznego z kratką ściekową do kanalizacji deszczowej ul. Szkolna w Boronowie.**

Cena netto.....zł

(słownie:.....)

podatek VAT.....zł

cena brutto.....zł

(słownie:.....)

Ponadto oświadczam, że:

1. Akceptuję/my wskazany przez Zamawiającego termin płatności 30 dni od daty otrzymania faktury.
2. Spełniam/my wszystkie warunki do wykonania określonego zapytania ofertowego
3. Zapoznałem się z przedstawionym przez Zamawiającego zakresem robót i nie wnoszę(wnosimy) do tej dokumentacji żadnych zastrzeżeń
4. W razie wyboru niniejszej oferty zobowiązuję się do podpisania umowy na warunkach zawartych w dokumentacji zapytania ofertowego, w miejscu i terminie określonym przez Zamawiającego.

Pełnomocnik w przypadku składania oferty wspólnej

Nazwisko, imię.....

Stanowisko.....

Telefon.....



zakres*:

- do reprezentowania w postępowaniu
- do reprezentowania w postępowaniu i zawarcia umowy

Uważam się za związanego niniejszą ofertą przez okres 30 dni.

Na potwierdzenie spełnienia wymagań do oferty załączam:

.....
.....
.....

Zastrzeżenie Wykonawcy

Niżej wymienione dokumenty składające się na ofertę nie mogą być ogólnie udostępniane:

.....
.....

Inne informacje Wykonawcy:

.....
.....

(pieczętka i podpis osób/y upoważnionej/ych
do reprezentowania wykonawcy)

32

Lp.	Podstawa	Opis i wyliczenia	j.m.	Poszcz	Razem
1	KNR 2-01 0119-03	Roboty pomiarowe przy liniowych robotach ziemnych - trasa drogi w terenie równinnym 0.013	km km	0.013	
				RAZEM	0.013
2	KNNR 6 0803-05	Ręczne rozebranie nawierzchni z kostki kamiennej regularnej na podsypce cementowo-piaskowej analogia - rozebranie części nawierzchni zjazdu utwardzonego kostką betonową 2.80	m ² m ²	2.800	
				RAZEM	2.800
3	KNNR 6 0806-02	Rozebranie krawężników betonowych na podsypce cementowo-piaskowej 2.00	m m	2.000	
				RAZEM	2.000
4	KNNR 6 0806-07	Rozebranie obrzeży trawnikowych o wymiarach 6x20 cm na podsypce piaskowej analogia - rozebranie obrzeży o wym. 8x30 5.00	m m	5.000	
				RAZEM	5.000
5	KNNR 6 0801-01	Rozebranie podbudowy z kruszywa gr. 15 cm ręcznie 3.40	m ² m ²	3.400	
				RAZEM	3.400
6	KNR 2-01 0317-02	Wykopy liniowe pod fundamenty, rurociągi, kolektory w gruntach suchych kat.III-IV z wydobyciem urobku łopatą lub wyciągiem ręcznym głębokość do 1.5 m - szerokość 0.8-1.5 m 1,10 x 0,8 x 13,0 = 11,44 m ³ 11.44	m ³ m ³	11.440	
				RAZEM	11.440
7	KNR 2-01 0322-07	Azurowe umocnienie pionowych ścian wykopów liniowych o głębok.do 3.0 m wypraskami w grunt.suchych kat.III-IV wraz z rozbiór.(szer.do 1m) 15.00	m ² m ²	15.000	
				RAZEM	15.000
8	KNNR 4 1411-01	Podłoża pod kanały i obiekty z materiałów sypkich grub. 10 cm 0.78	m ³ m ³	0.780	
				RAZEM	0.780
9	KNR-W 2- 18 0408-03	Kanały z rur PVC łączonych na wcisk o śr. zewn. 200 mm (rury lite gr. ścianki 5,9 mm) 12.5	m m	12.500	
				RAZEM	12.500
10	KNR-W 2- 18 0421-03	Kształtki PVC kanalizacji zewnętrznej jednokielichowe łączone na wcisk o śr. zewn. 200 mm 2	szt szt	2.000	
				RAZEM	2.000
11	KNR-W 2- 18 0422-03	Kształtki PVC kanalizacji zewnętrznej dwukielichowe łączone na wcisk o śr. zewn. 200 mm 3	szt szt	3.000	
				RAZEM	3.000
12	KNR 2-01 0610-06	Drenaż - podsypka filtracyjna z piasku w gotowym suchym wykopie z gotowego kruszywa analogia - obsypka rur warstwą 20 cm z piasku 1.56	m ³ m ³	1.560	
				RAZEM	1.560
13	kalkulacja własna	demontaż istniejącej studzienki PVC śr. 315 mm 1	kpl kpl	1.000	
				RAZEM	1.000
14	KNR-W 2- 18 0517-02	Studzienki kanalizacyjne systemowe "VAWIN" o śr 425 mm - zamknięcie rurą teleskopową (typ ciężki D400) 1	szt szt	1.000	
				RAZEM	1.000
15	KNR 2-18 0625-02	Studzienki ściekowe z gotowych elementów betonowe o śr. 500 mm z osadnikiem bez syfonu - analogia przyjąć głębokość studzienki wraz z osadnikiem L=1,0 m (wpust uliczny typ ciężki D400) 1	szt. szt.	1.000	
				RAZEM	1.000
16	KNR 2-01 0320-02	Zасыpywanie wykopów liniowych o ścianach pionowych głębokości do 1.5 m kat.gr.III-IV - szerokość 0.8-1.5 m 9.10	m ³ m ³	9.100	
				RAZEM	9.100
17	KNR 2-01 0236-01	Zagęszczanie nasypów ubijakami mechanicznymi; grunty sypkie kat. I-III 9.10	m ³ m ³	9.100	
				RAZEM	9.100

Lp.	Podstawa	Opis i wyliczenia	j.m.	Poszcz	Razem
18	KNR 2-31 0114-05	Podbudowa z kruszywa łamanego - warstwa dolna o grubości po zagęszczeniu 15 cm (kruszywo łamane z odzysku) 3.40	m ² m ²	 3.400	
				RAZEM	3.400
19	KNR 2-31 0403-03	Krawężniki betonowe wystające o wymiarach 15x30 cm na podsypce cementowo-piaskowej (krawężniki z odzysku) 2.00	m m	 2.000	
				RAZEM	2.000
20	KNR 2-31 0407-04	Obrzeża betonowe o wymiarach 30x8 cm na podsypce piaskowej z wypełnieniem spoin zaprawą cementową (obrzeża z odzysku) 5.00	m m	 5.000	
				RAZEM	5.000
21	KNR 2-31 0511-03	Nawierzchnie z kostki brukowej betonowej grubość 8 cm na podsypce cementowo-piaskowej (kostka z odzysku) 2.80	m ² m ²	 2.800	
				RAZEM	2.800
22	KNR 2-31 1406-03	Regulacja pionowa studzienek dla włączów kanałowych (na kanale sanitarnym z zastosowaniem pierścienia) 1	szt. szt.	 1.000	
				RAZEM	1.000
23	KNR 2-31 0103-04	Mechaniczne profilowanie i zagęszczenie podłoża pod warstwy konstrukcyjne nawierzchni w gruncie kat. I-IV 30.00	m ² m ²	 30.000	
				RAZEM	30.000
24	KNR 2-31 0114-07	Podbudowa z kruszywa łamanego - warstwa górna o grubości po zagęszczeniu 8 cm 30.00	m ² m ²	 30.000	
				RAZEM	30.000
25	kalkulacja własna	Inwentaryzacja powykonawcza geodezyjna z naniesieniem na zasoby mapowe 1	kpl kpl	 1.000	
				RAZEM	1.000


Zakaznik nr 3

Skala 1:1000

mapa zasadnicza 521.212.222

GMINA BORONÓW
42-253 Boronów, ul. Dolna 2

WÓJT
mgr Rulin Majchrzyk

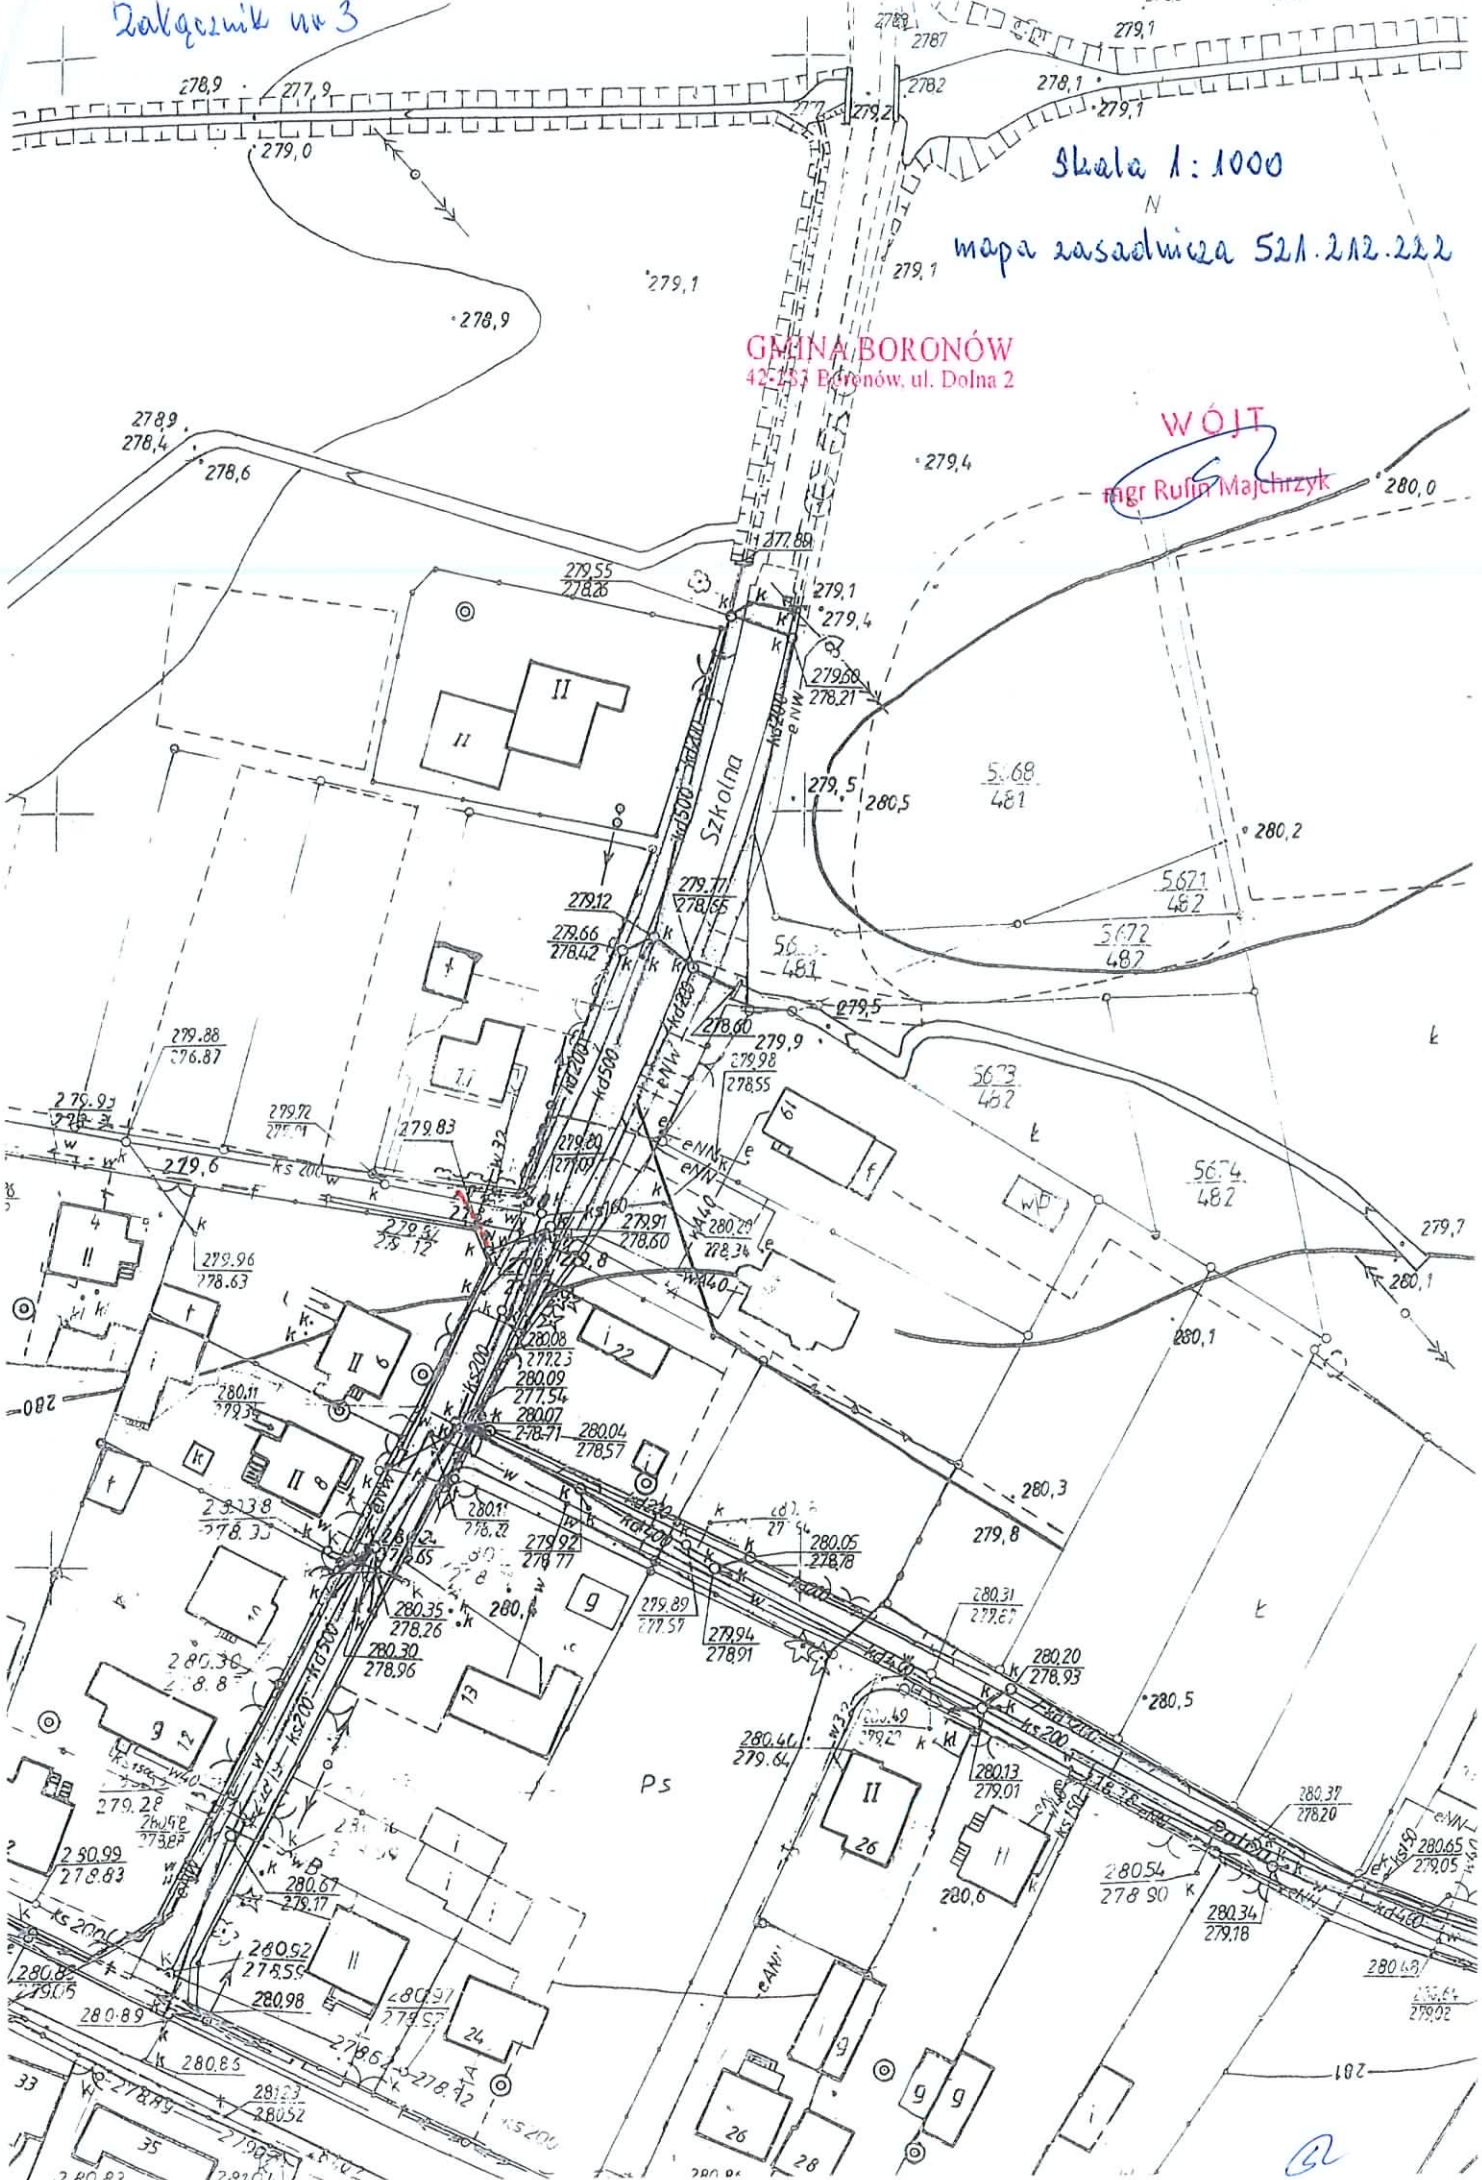

PROJEKT UMOWY

UMOWA Nr- R

zawarta w dniu w Boronowie pomiędzy:

Gminą Boronów ul. Dolna 2 42 -283 Boronów zwaną dalej „Zamawiającym” reprezentowaną przez: Wójta Gminy - mgr Rufin Majchrzyk

a

.....; działającym na podstawie
..... zwanym dalej „Wykonawcą” w imieniu, którego działa

1.

o następującej treści:

§1

Przedmiot umowy

- Zamawiający powierza, a Wykonawca przyjmuje do wykonania roboty pn. **wykonanie przyłącza wpustu ulicznego z kratką ściekową do kanalizacji deszczowej ul. Szkolna w Boronowie.**
- Szczegółowy zakres robót Wykonawcy został określony w oparciu o przedmiar robót.

§2

Obowiązki stron

1. Do obowiązków Zamawiającego należy:
 - 1) odebranie przedmiotu Umowy po sprawdzeniu jego należytego wykonania;
 - 2) terminowa zapłata wynagrodzenia za wykonane i odebrane prace.
 - 3) Zamawiający nie ponosi odpowiedzialności za mienie Wykonawcy zgromadzone w miejscu składowania oraz na terenie wykonywanych robót.
2. Do obowiązków Wykonawcy należy:
 - 1) przyjęcie terenu robót od Zamawiającego
 - 2) utrzymanie porządku, ochrona mienia znajdującego się na terenie przepompowni;
 - 3) przestrzeganie obowiązujących przepisów BHP, a w szczególności ppoż. w trakcie wykonywania robót;
 - 4) wykonanie przedmiotu Umowy zgodnie z przepisami prawa budowlanego, warunkami technicznymi, Polskimi Normami, zasadami wiedzy technicznej.
 - 5) stosowanie materiałów i urządzeń posiadających odpowiednie dopuszczenia do stosowania w budownictwie i zapewniających sprawność eksploatacyjną wykonanego przedmiotu umowy.

§3

Oświadczenie i zapewnienie Wykonawcy

1. Wykonawca po zapoznaniu się z sytuacją faktyczną, w tym w szczególności ze stanem technicznym i warunkami lokalnymi, zapewnia, że posiada niezbędną wiedzę fachową, kwalifikacje, doświadczenie, możliwości i uprawnienia konieczne dla prawidłowego wykonania umowy i będzie w stanie należycie wykonać roboty remontowo-budowlane na

warunkach określonych w umowie.

2. Zlecenie części przedmiotu umowy Podwykonawcy nie zmienia zobowiązań Wykonawcy wobec Zamawiającego, który jest odpowiedzialny za wykonanie tej części robót.

§4

Termin realizacji umowy

- Wykonawca wykona przedmiot umowy, określony w §1 umowy w terminie do dnia **22.07.2014 r.**
- Przez termin zakończenia przedmiotu umowy rozumie się doprowadzenie przedmiotowego zadania do takiego stanu, by mógł być przeprowadzony jego odbiór końcowy. Do odbioru końcowego należy dołączyć wszystkie dokumenty określone w §5 znajdujące się w posiadaniu Wykonawcy.

§5

Odbiór robót

1. Przedmiotem odbioru końcowego jest całość robót remontowo-budowlanych wykonania przedmiotu umowy.
2. W odbiorach uczestniczą: przedstawiciele Zamawiającego i Wykonawca.
3. Do obowiązków Wykonawcy należy skompletowanie i przedstawienie Zamawiającemu dokumentów pozwalających na ocenę prawidłowego wykonania przedmiotu odbioru, a w szczególności przekazanie:
 - atestów i deklaracji zgodności;
4. Odbiór końcowy robót zostanie przeprowadzony przez Zamawiającego w ciągu 7 dni od daty zgłoszenia wraz ze złożeniem kompletnych dokumentów.
5. Jeżeli w toku czynności odbioru zostanie stwierdzone, że przedmiot nie osiągnął gotowości do odbioru z powodu nie zakończenia robót, stwierdzenia wad lub nie wywiązania się z obowiązków, o których mowa w niniejszej umowie, Zamawiający może odmówić odbioru. W takim przypadku Wykonawca pozostaje w zwłoce.
6. Jeżeli odbiór nie został dokonany z winy Zamawiającego w terminie ustalonym w ust. 5 niniejszego paragrafu, mimo prawidłowego zawiadomienia o gotowości do odbioru przez Wykonawcę, to Wykonawca nie pozostaje w zwłoce z wykonaniem zobowiązania wynikającego z umowy.
7. Z czynności odbioru sporządza się protokół, który powinien zawierać ustalenia poczynione w toku odbioru.
8. Wykonawca jest zobowiązany do usunięcia wszystkich wad, niedoróbek i usterek w terminach przyjętych w protokole odbioru robót (w terminach ustalonych przez Zamawiającego technicznie uzasadnionych).

§6

Wynagrodzenie i sposób rozliczeń

1. Za wykonanie przedmiotu umowy określonego w §1 umowy, strony ustalają wynagrodzenie ryczałtowe w łącznej kwocie: zł. netto, plus podatek VAT 23% w wysokości: zł. Łączne wynagrodzenie wynosi zł. **brutto**; słownie: (.....)
2. Rozliczenie wynagrodzenia wykonanie przedmiotu umowy nastąpi jedną fakturą końcową. Wystawienie faktury następuje na podstawie podpisanego przez Zamawiającego protokołu odbioru końcowego. Zapłata następuje w terminie 30 dni od dnia doręczenia prawidłowo wystawionej faktury VAT za wykonane roboty.

§7

Rękojmia za wady, gwarancja i zastępcze usuwanie wad

1. Wykonawca udziela Zamawiającemu gwarancji jakości na roboty stanowiące przedmiot umowy.
2. Termin gwarancji ustala się na **24 miesiące**. Gwarancja rozpoczyna swój bieg od daty odbioru końcowego od Wykonawcy przedmiotu umowy.
3. Wykonawca jest odpowiedzialny względem Zamawiającego, jeżeli wykonany przedmiot umowy ma wady zmniejszające jego wartość lub użyteczność ze względu na cel określony w umowie lub wynikający z przeznaczenia rzeczy, albo jeżeli wykonany przedmiot umowy nie ma właściwości, które zgodnie z dokumentacją robót posiadać powinien lub został wydany w stanie niezpełnym.
4. Wykonawca jest odpowiedzialny z tytułu rękojmi za wady fizyczne przedmiotu umowy istniejące w czasie dokonywania czynności odbioru oraz wady powstałe po odbiorze, lecz z przyczyn tkwiących w wykonanym przedmiocie umowy w chwili odbioru.
5. W razie stwierdzenia w toku czynności odbioru istnienia wady nadającej się do usunięcia Zamawiający może:
 - a) odmówić odbioru do czasu usunięcia wady;
 - b) dokonać odbioru i żądać usunięcia wady wyznaczając odpowiedni termin.
6. W razie odebrania przedmiotu umowy z zastrzeżeniem, co do stwierdzonej przy odbiorze wady nadającej się do usunięcia lub stwierdzenia takiej wady w okresie rękojmi Zamawiający może:
żądać usunięcia wady wyznaczając Wykonawcy odpowiedni termin ;
żądać zapłaty odszkodowania odpowiednio do poniesionych szkód i do utraconych wartości.

§8

Odstąpienie od umowy

Zamawiający może odstąpić od umowy w terminie 30 dni od powzięcia wiadomości o wystąpieniu istotnej zmiany okoliczności powodującej, że wykonanie umowy nie leży w interesie publicznym. W tym przypadku Wykonawcy przysługuje wynagrodzenie należne z tytułu wykonania części umowy wpisaną w protokole odbioru.

§9

Kary umowne

Strony ustalają, że formą odszkodowania będą kary umowne z następujących tytułów:

1. Zamawiającemu przysługuje prawo naliczania kar umownych:
 - 1) za zwłokę w wykonaniu przedmiotu umowy w wysokości **0,5%** wynagrodzenia umownego brutto, o którym mowa w §6 ust. 1 , za każdy dzień zwłoki.
 - 2) za odstąpienie od umowy z przyczyn zależnych od Wykonawcy w wysokości - **20%** wynagrodzenia umownego brutto, o którym mowa w §6 ust. 1, za wyjątkiem sytuacji określonej w art. 145 ust. 1 i 2 ustawy z dnia 29 stycznia 2004 roku Prawo zamówień publicznych.
2. Wykonawcy przysługuje prawo naliczania kar umownych:
za zwłokę w dokonaniu potwierdzenia zakończenia robót lub odbioru z przyczyn niezależnych od Wykonawcy w wysokości – **0,5%** wynagrodzenia umownego brutto, o którym mowa w §6 ust. 1 , za każdy dzień zwłoki.
za odstąpienie od umowy z przyczyn niezależnych od Zamawiającego w wysokości **20%** wynagrodzenia umownego brutto, o którym mowa w §6 ust. 1, za wyjątkiem sytuacji określonej w art. 145 ust. 1 i 2 ustawy z dnia 29 stycznia 2004 roku Prawo zamówień publicznych.
3. Jeżeli kara umowna nie pokrywa poniesionej szkody Zamawiający może dochodzić odszkodowania uzupełniającego, Zamawiający może usunąć w zastępstwie Wykonawcy, na jego koszt i ryzyko wady nieusunięte w terminie ustalonym w §8 niniejszej umowy. Zamawiający ma obowiązek uprzedniego poinformowania Wykonawcy o zamiarze zastępczego usunięcia wad. Zastępcze usunięcie wad nie zwalnia z obowiązku zapłaty kar umownych, które naliczane są do momentu zastępczego usunięcia wady.
4. W przypadku odstąpienia od umowy przez Zamawiającego nie spowodowanego winą Wykonawcy zapłaci on Wykonawcy wynagrodzenie należne z tytułu wykonania udokumentowane i potwierdzone przez Inspektora nadzoru części przedmiotu umowy.
5. W przypadku zwłoki w zapłacie faktur Wykonawcy przysługuje prawo naliczania odsetek ustawowych.
6. Wykonawca wyraża zgodę na potrącenie kary umownej z faktury końcowej. Jeżeli wysokość kary umownej przekroczy kwotę faktury końcowej, Wykonawca zobowiązuje się do dobrowolnego wpłacenia niedopłaty w terminie 7 dni od otrzymania wezwania do zapłaty.

§10

Postanowienia końcowe

1. Wszelkie zmiany postanowień umowy wymagają formy pisemnej pod rygorem nieważności.
2. W sprawach nieuregulowanych postanowieniami umowy zastosowanie mają przepisy Kodeksu cywilnego, jeżeli przepisy ustawy z dnia 29 stycznia 2004r. Prawo zamówień publicznych nie stanowią inaczej.
3. Wykonawca nie może bez zgody Zamawiającego dokonać cesji wierzytelności, przysługującej mu z tytułu realizacji umowy na osoby trzecie.
4. Wszelkie pisma przewidziane umową uważa się za skutecznie doręczone (z zastrzeżeniami w niej zawartymi, jeżeli zostały przesłane za zwrotnym potwierdzeniem przez drugą Stronę odbioru, listem poleconym za potwierdzeniem odbioru lub innego potwierdzonego doręczenia pod następujący adres:
Zamawiający: *Gmina Boronów; ul. Dolna 2; 42-283 Boronów;*
Wykonawca:
Każda ze Stron zobowiązuje się do powiadomienia drugiej Strony o każdorazowej zmianie swojego adresu. W przypadku braku powiadomienia o zmianie adresu doręczenia dokonane na ostatnio wskazany adres będą uważane za skuteczne.
5. Nagłówki paragrafów nie stanowią treści umowy i nie będą brane pod uwagę przy jej interpretacji.
6. Strony deklarują, iż w razie powstania jakiegokolwiek sporu wynikającego z



interpretacji lub wykonania umowy, podejmą w dobrej wierze rokowania w celu polubownego rozstrzygnięcia takiego sporu. Jeżeli rokowania, o których mowa powyżej nie doprowadzą do polubownego rozwiązania sporu w terminie 7 dni od pisemnego wezwania do wszczęcia rokowań, spór taki Strony poddają rozstrzygnięciu przez sąd właściwy dla Zamawiającego.

7. Przedstawicielami Stron są:

a) Zamawiającego: Wacław Złotnicki

b) Wykonawcy:

8. Umowę sporządzono w trzech jednakowo brzmiących egzemplarzach: jeden dla Wykonawcy i dwa dla Zamawiającego.

.....
/Wykonawca/

.....
/Zamawiający/

62