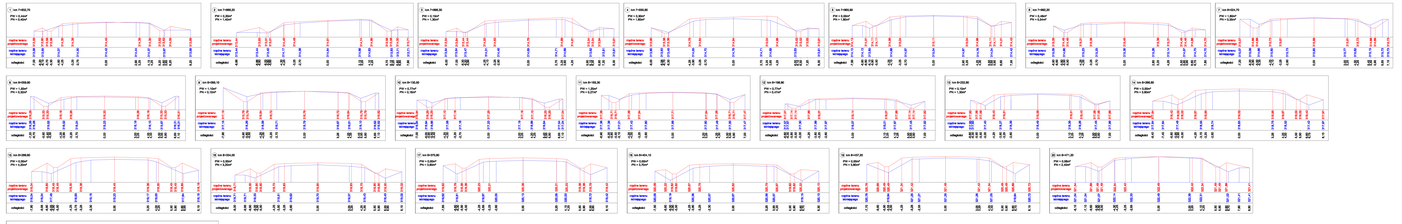

Zamawiający: Zarząd Dróg Wojewódzkich w Katowicach ul. Francuska 36, 40-028 Katowice	
Nazwa opracowania: Przebudowa drogi wojewódzkiej nr 935 na odcinku: Nazwa ulicy na mapie: Mysłowice ul. Katowicka, Nazwa ulicy na mapie: Mysłowice ul. Katowicka	
OBJAŚNIENIA Sp. z o.o. ul. Obrońców 39 40-059 Katowice tel. 32 2511	Profil: Typ/al. opracow.: PRZEKROJE POPRZECZNE
Wykonawca: mgr inż. W. Domański	
Projektant: mgr inż. K. Polaczek S. Szeptyc	Data: 9.2013r. Skala: 1:100 Nr rys: 6.1
Uprawnienia budowlane: 7/KAT/0008	