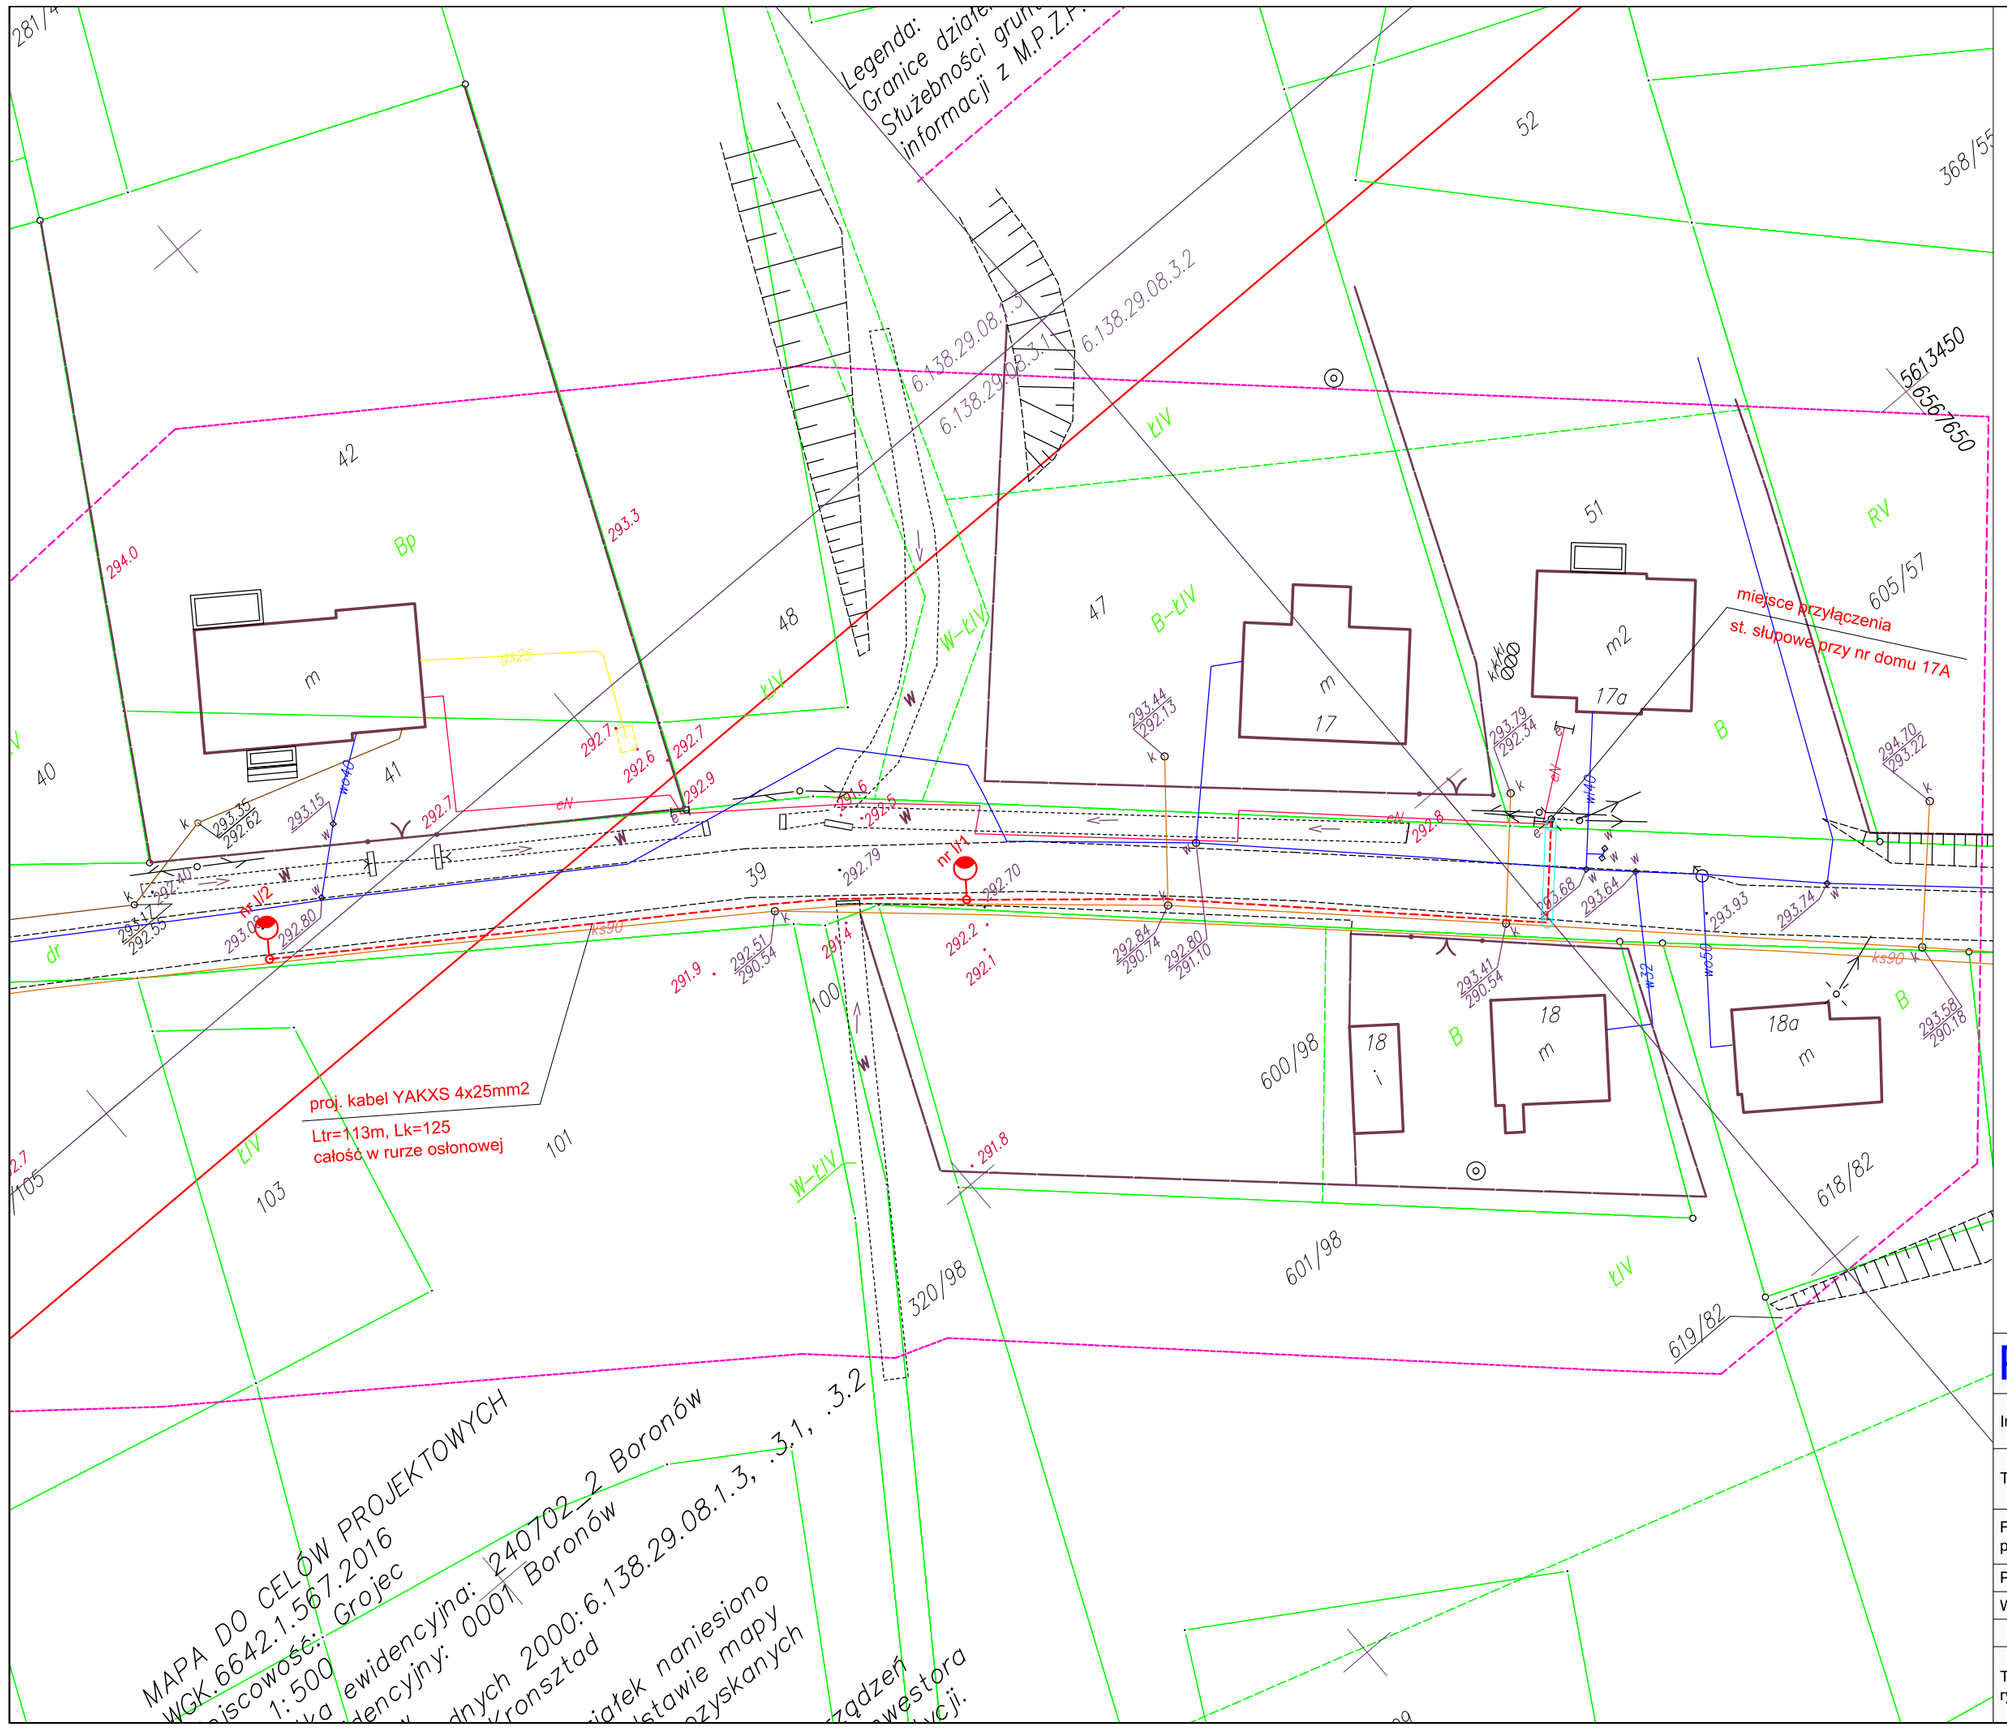

LEGENDA

- proj. słup oświetlenia ulicznego, h=8m, z wysięgikiem 1m, z oprawą 70W
- projektowana linia kablowa ośw. drogowego typu YAKXS 4 x 35mm2
- projektowana rura osłonowa gładka 75 w kolorze niebieskim
- projektowana rura osłonowa karbowana 75 w kolorze niebieskim

PPELTECHLEN
PRACOWNIA PROJEKTOWA ELTECHLEN SEBASTIAN KULIK
42-700 LUBLINIEC, UL. OLESKA 85
tel.: +48 505 068 618 e-mail: ppe.biuro@gmail.com

Inwestor:	GMINA BORONÓW UL. DOLNA 2 42-283 BORONÓW			
Temat:	BUDOWA OŚWIETLENIA DROGOWEGO W MIEJSCOWOŚCI GROJEC DZ.39			
Faza projektu:	PROJEKT BUDOWLANY I WYKONAWCZY BRANŻA ELEKTRYCZNA			
Projektant:	mgr inż. Sebastian Kulik	upr.: SLK/4170/POOE/12		Data oprac.: 06.2016 r.
Współpraca:	mgr inż. Jarosław Topoła			
				Skala: 1:500
Tytuł rysunku:	PLAN SYTUACYJNY			Nr rysunku: 2.1