

UCHWAŁA Nr 49/XXXII/2017
Rady Gminy w Boronowie

z dnia 20 września 2017 roku

w sprawie przystąpienia do sporządzenia zmiany miejscowego planu zagospodarowania przestrzennego gminy Boronów w korytarzu lokalizacji rurociągu paliwowego Boronów-Trzebinia

Na podstawie art. 18 ust. 2 pkt. 5 ustawy z dnia 8 marca 1990 r. o samorządzie gminnym (tekst jednolity Dz. U. z 2016, poz. 446 z późn. zm.) i art. 14 ust. 1, 2 i 4 ustawy z dnia 27 marca 2003 r. o planowaniu i zagospodarowaniu przestrzennym (tekst jednolity Dz. U. z 2017, poz. 1073)

Rada Gminy w Boronowie uchwala, co następuje:

§ 1.

Przystępuje się do sporządzenia zmiany miejscowego planu zagospodarowania przestrzennego gminy Boronów w korytarzu lokalizacji rurociągu paliwowego Boronów-Trzebinia.

§ 2.

Granice obszaru objętego zmianą planu, o którym mowa w § 1, określa załącznik nr 1 w skali 1:10 000 stanowiący integralną część uchwały.

§ 3.

Wykonanie uchwały powierza się Wójtowi Gminy Boronów.

§ 4.

Uchwała wchodzi w życie z dniem podjęcia.

PRZEWODNICZĄCA
Rady Gminy w Boronowie

mgr Irena Brol

Załącznik nr 1

Skala 1:10 000

49/XXXII/2017
do Uchwały Nr/...../2017


Rady Gminy Boronów

z dnia 20 września 2017 r.

w sprawie przystąpienia do sporządzania
zmiany miejscowego planu zagospodarowania
przestrzennego gminy Boronów
w korytarzu lokalizacji rurociągu
paliwowego Boronów-Trzebinia



granica obszaru objętego
sporządzaniem zmiany
miejscowego planu

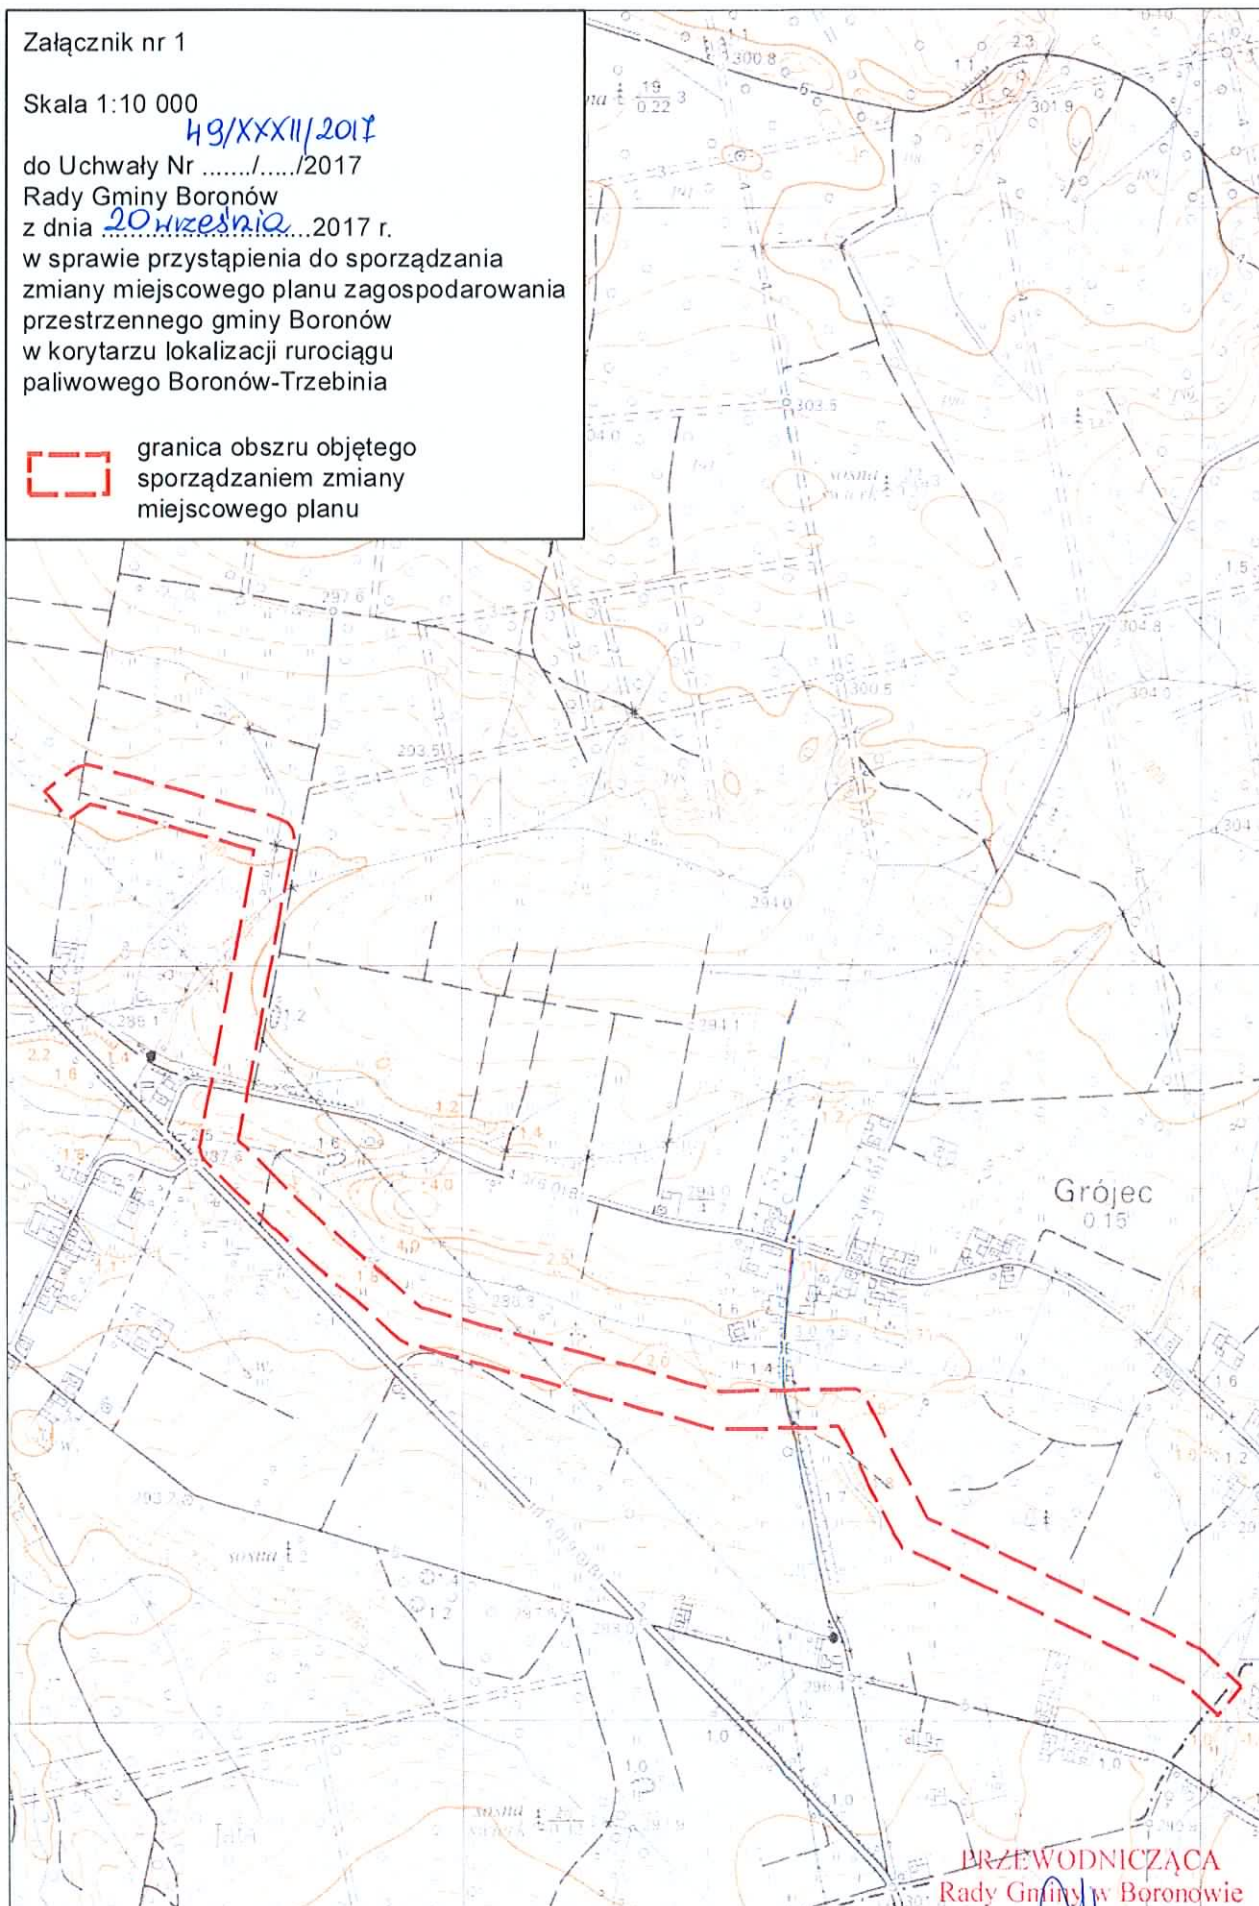

PRZEWODNICZĄCA
Rady Gminy w Boronowie

mgr Ireneusz Brol

Uzasadnienie

do Uchwały w sprawie przystąpienia do sporządzenia zmiany miejscowego planu zagospodarowania przestrzennego gminy Boronów w korytarzu lokalizacji rurociągu paliwowego Boronów-Trzebinia

W dniu 3.11.2016 r. PERN S.A. (dawniej Przedsiębiorstwo Eksploatacji Rurociągów Naftowych „Przyjaźń” S.A.) złożył do Wójta Gminy Boronów wniosek o przystąpienie do sporządzania zmiany miejscowego planu zagospodarowania przestrzennego gminy Boronów w korytarzu lokalizacji rurociągu paliwowego Boronów-Trzebinia w pasie obejmującym korytarz planowanej lokalizacji rurociągu paliwowego Boronów-Trzebinia o szerokości około 50 m. Początek pasa objętego zmianą miejscowego planu obejmuje część terenu 9TI wskazanego w MPZP, obejmującego tereny miejscowości Boronów w Gminie Boronów, natomiast jego koniec powinna stanowić granica gminy Boronów z gminą Woźniki (miejscowość Grojec).

Rurociąg paliwowy Boronów-Trzebinia stanowi inwestycję celu publicznego o znaczeniu ponadlokalnym. Inwestycja została ujęta w dokumentach z zakresu planowania przestrzennego o charakterze krajowym i regionalnym tj. w:

- Koncepcji Zagospodarowania Przestrzennego Kraju 2030 (Uchwała Nr 239 Rady Ministrów z dnia 13 grudnia 2011 r. w sprawie przyjęcia Koncepcji Przestrzennego Zagospodarowania Kraju 2030),
- Planie zagospodarowania przestrzennego województwa śląskiego (Uchwała Nr II/21/2/2004 Sejmiku Województwa Śląskiego z dnia 21 czerwca 2004 roku);
- Planie Zagospodarowania Przestrzennego Województwa Śląskiego 2020+ (Uchwała Sejmiku Nr V/26/2/2016 w sprawie przyjęcia Planu Zagospodarowania Przestrzennego Województwa Śląskiego 2020+).

Planowany rurociąg stanowić będzie przedłużenie istniejącego układu rurociągów produktowych Płock - Koluszki - Boronów. Na trasie Boronów – Trzebinia przewiduje się tłoczenie produktów naftowych - benzyn i oleju napędowego rurociągiem o średnicy nominalnej do DN 300 z istniejącej Bazy Paliw Nr 3 w Boronowie, wyposażonej w dodatkową pompownię podporową, do Bazy Paliw w Trzebinii na terenie Rafinerii Trzebinia. Dla rurociągu ciśnieniowego o średnicy nominalnej do DN 300 szerokość strefy bezpieczeństwa wynosi 12 m (po 6 m od osi rurociągu). Szerokość pasa montażowego dla budowy rurociągu wynosi 15 metrów na terenach otwartych oraz 12 metrów na terenach leśnych. Rurociąg będzie prowadzony pod powierzchnią terenu, na głębokości gwarantującej minimum przykrycia 1 m nad górną tworzącą rurociągu.

Studium uwarunkowań i kierunków zagospodarowania przestrzennego gminy Boronów zostało przyjęte Uchwałą Nr 63/XXII/2008 Rady Gminy w Boronowie z dnia 30 września 2008 r. projektowany przebieg rurociągu Płock – Boronów-Górny Śląsk został ujęty na rysunku Studium pt. Kierunki zagospodarowania przestrzennego. W części początkowej rurociąg Boronów –Trzebinia wskazywany jest w Studium jako odcinek rurociągu Płock-Koluszki-Boronów. Następnie na północ od m. Hucisko rurociąg Boronów-Trzebinia kieruje w stronę południowo-wschodnią w kierunku m. Grojec. Przebieg rurociągu wskazany na rysunku Studium gminy Boronów jest kierunkowo zbieżny do obecnie wnioskowanego przebiegu rurociągu i przystąpienia do sporządzania zmiany miejscowego planu.

Zgodnie z art. 10 ust. 2 ustawy z dnia 27 marca 2003 r. o planowaniu i zagospodarowaniu przestrzennym (tekst jednolity Dz. U z 2016 r., poz. 778) w studium określa się m.in.:

- kierunki rozwoju systemów komunikacji i infrastruktury technicznej;
- obszary, na których rozmieszczone będą inwestycje celu publicznego o znaczeniu ponadlokalnym, zgodnie z ustaleniami planu zagospodarowania przestrzennego województwa i ustaleniami programów, o których mowa w art. 48 ust. 1.

W nawiązaniu do powyższych wymogów ustawowych obowiązujące Studium uwarunkowań i kierunków zagospodarowania przestrzennego gminy Boronów uwzględnia kierunkowy przebieg rurociągu paliwowego Boronów-Trzebinia. Kierunkowy przebieg rurociągu Boronów-Trzebinia wskazany został na rysunku Studium w skali 1: 20 000 - Kierunki zagospodarowania przestrzennego.

Obszar objęty pasem wskazanym do sporządzenia zmiany miejscowego planu zagospodarowania przestrzennego gminy Boronów we fragmencie korytarza lokalizacji rurociągu jest objęty ustaleniami dwóch obowiązujących miejscowych planów zagospodarowania przestrzennego:

1. MPZP obejmującego tereny miejscowości Boronów w Gminie Boronów (Uchwała Nr 58/XXV/2012 Rady Gminy W Boronowie z dnia 26 września 2012 r.);
2. MPZP obejmującego tereny miejscowości Grojec w Gminie Boronów (Uchwała Nr 62/XXV/2012 Rady Gminy W Boronowie z dnia 26 września 2012 r.).

Na rysunki ww. miejscowych planów wprowadzono oznaczenie ropociągu Boronów-Trzebinia, ale nie ma ono charakteru ustalenia planu, a jedynie charakter informacyjny.

Uwzględniając brak ustaleń w obowiązujących miejscowych planach dla rurociągu i jego strefy bezpieczeństwa konieczne jest przeprowadzenie zmiany obowiązujących miejscowych planów, w części gdzie planowany rurociąg paliwowy Boronów-Trzebinia, w związku z ograniczeniem oddziaływania planowanej inwestycji na istniejące i planowane zagospodarowanie, przebiega poza wskazanym w planach korytarzem.

Zmiana miejscowego planu zagospodarowania przestrzennego gminy Boronów w korytarzu lokalizacji rurociągu paliwowego Boronów-Trzebinia zostanie wykonana w skali 1:2000 na mapie zasadniczej wraz z warstwą ewidencyjną (gruntów i budynków) prowadzonej na obszarze gminy Boronów w systemie teleinformatycznym jako baza obiektów topograficznych w układzie poziomym 2000 . Mapa obejmuje obszar wskazany w załączniku nr 1 do objęcia planem oraz tereny otaczające w pasie 25 m od granicy planu. Wymienione materiały znajdują się w zasobach Powiatowego Ośrodka Dokumentacji Geodezyjnej i Kartograficznej w Lublińcu..

Zakres czynności i prac planistycznych zgodnie z obowiązującymi przepisami.

PRZEWODNICZĄCA
Rady Gminy w Boronowie

mgr Irena Brol