

Uchwała Nr 52/XX/2008
Rady Gminy w Boronowie
z dnia 24 czerwca 2008 r.

w sprawie: przystąpienia do sporządzenia zmiany miejscowego planu zagospodarowania przestrzennego obejmującego część sołectwa Boronów po wschodniej stronie linii kolejowej, w jednostkach strukturalnych: Piasek, Suszarnia, Hajduki i Siodłoki.

Na podstawie art.18 ust.2 pkt 5 ustawy z dnia 8 marca 1990 r. o samorządzie gminnym (Dz.U. z 2001 r. Nr 142, poz.1591 z późn. zm.) oraz art. 14 ust. 1 i 2 ustawy z dnia 27 marca 2003 r. o planowaniu i zagospodarowaniu przestrzennym (Dz.U. Nr 80 , poz.717 z późn. zm.) Rada Gminy w Boronowie uchwala, co następuje:

§ 1

Przystępuje się do sporządzenia zmiany miejscowego planu zagospodarowania przestrzennego, zatwierdzonego Uchwałą Rady Gminy Boronów Nr 15/XXVII/2006 z dnia 21.03.2006 r. w sprawie miejscowego planu zagospodarowania przestrzennego „BORONÓW”, zwanej dalej planem, w granicach określonych na załączniku graficznym stanowiącym integralną część niniejszej uchwały.

§ 2

Ustalenia planu winny być zgodne z art. 15 ust. 2 ustawy z dnia 27 marca 2003 r. o planowaniu i zagospodarowaniu przestrzennym (Dz. U. z 2003 r. Nr 80, poz. 717 z późn. zm.).

§ 3

Wykonanie uchwały powierza się Wójtowi Gminy Boronów.


§ 4

Uchwała wchodzi w życie z dniem podjęcia i podlega ogłoszeniu poprzez wywieszenie w miejscach publicznych.

PRZEWODNICZĄCY
Rady Gminy w Boronowie

Roman Czornik

ZALĄCZNIK
do uchwały Nr 52/XX/2008
Rady Gminy w Boronowie
z dnia 24 czerwca 2008r.

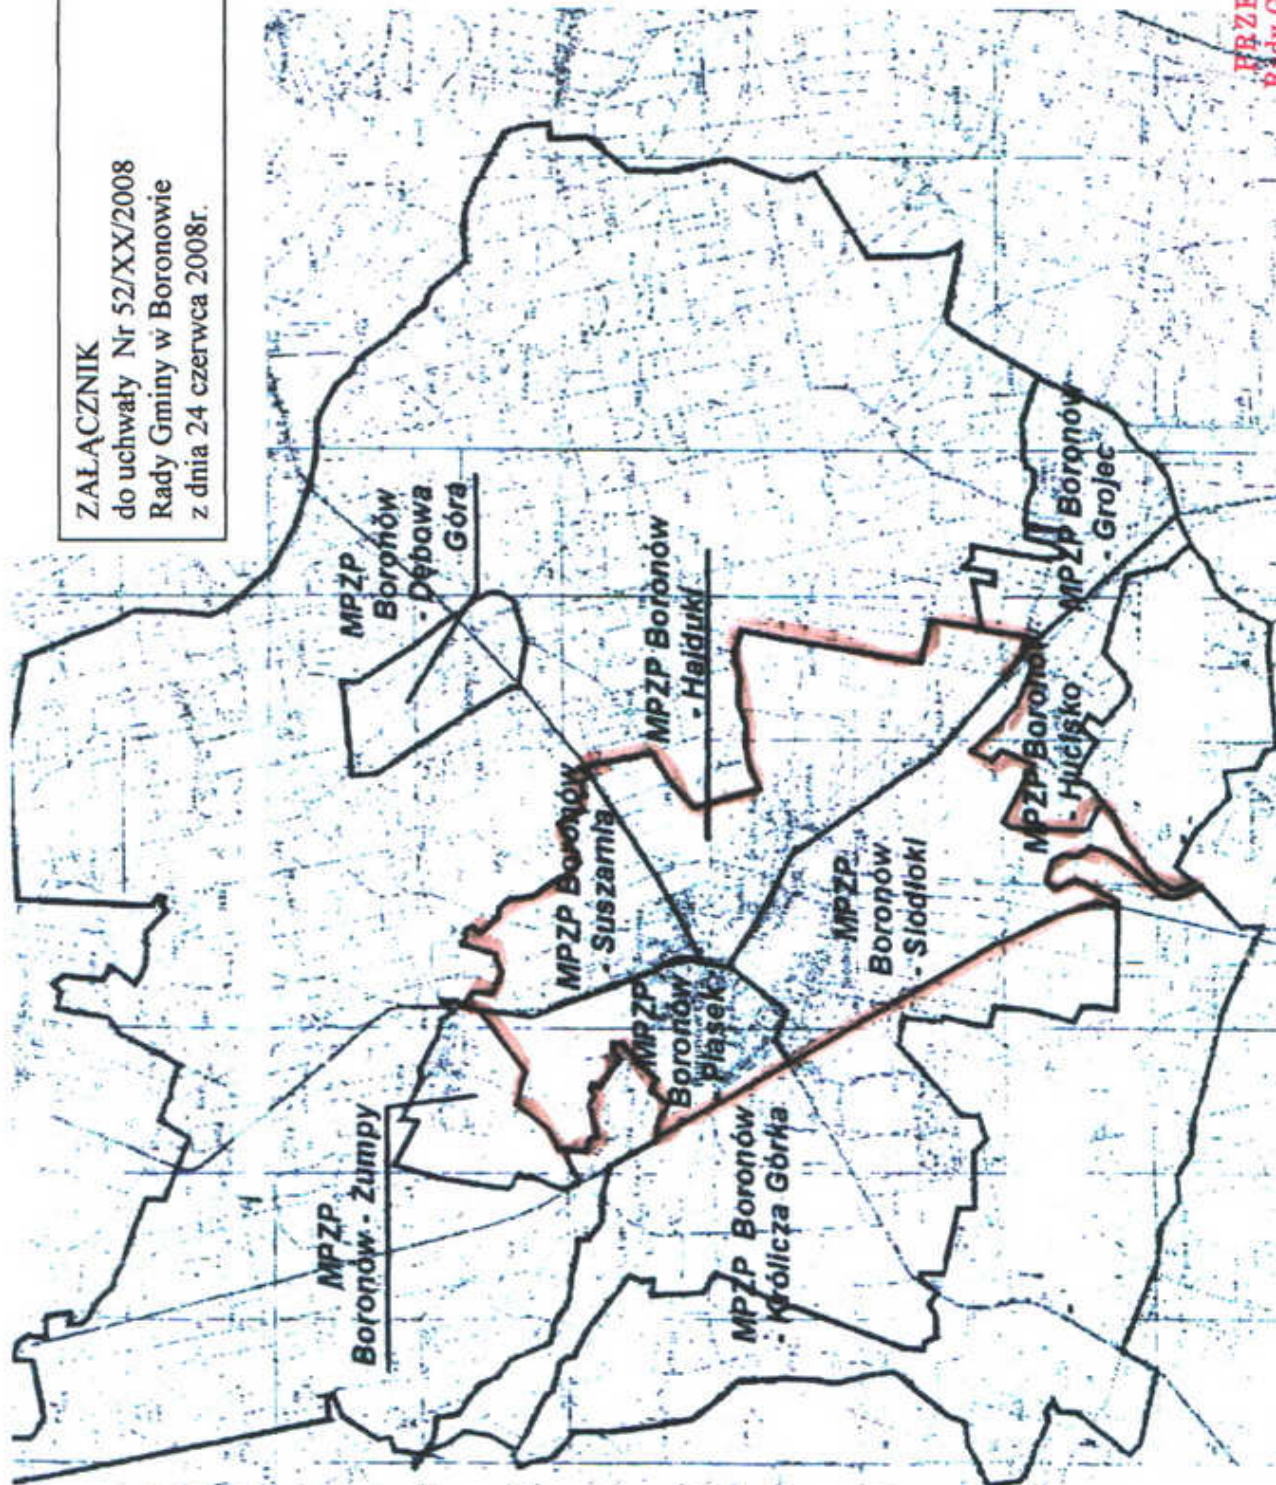

PRZEWODNICZĄCY
Rady Gminy w Boronowie

Roman Czornik