


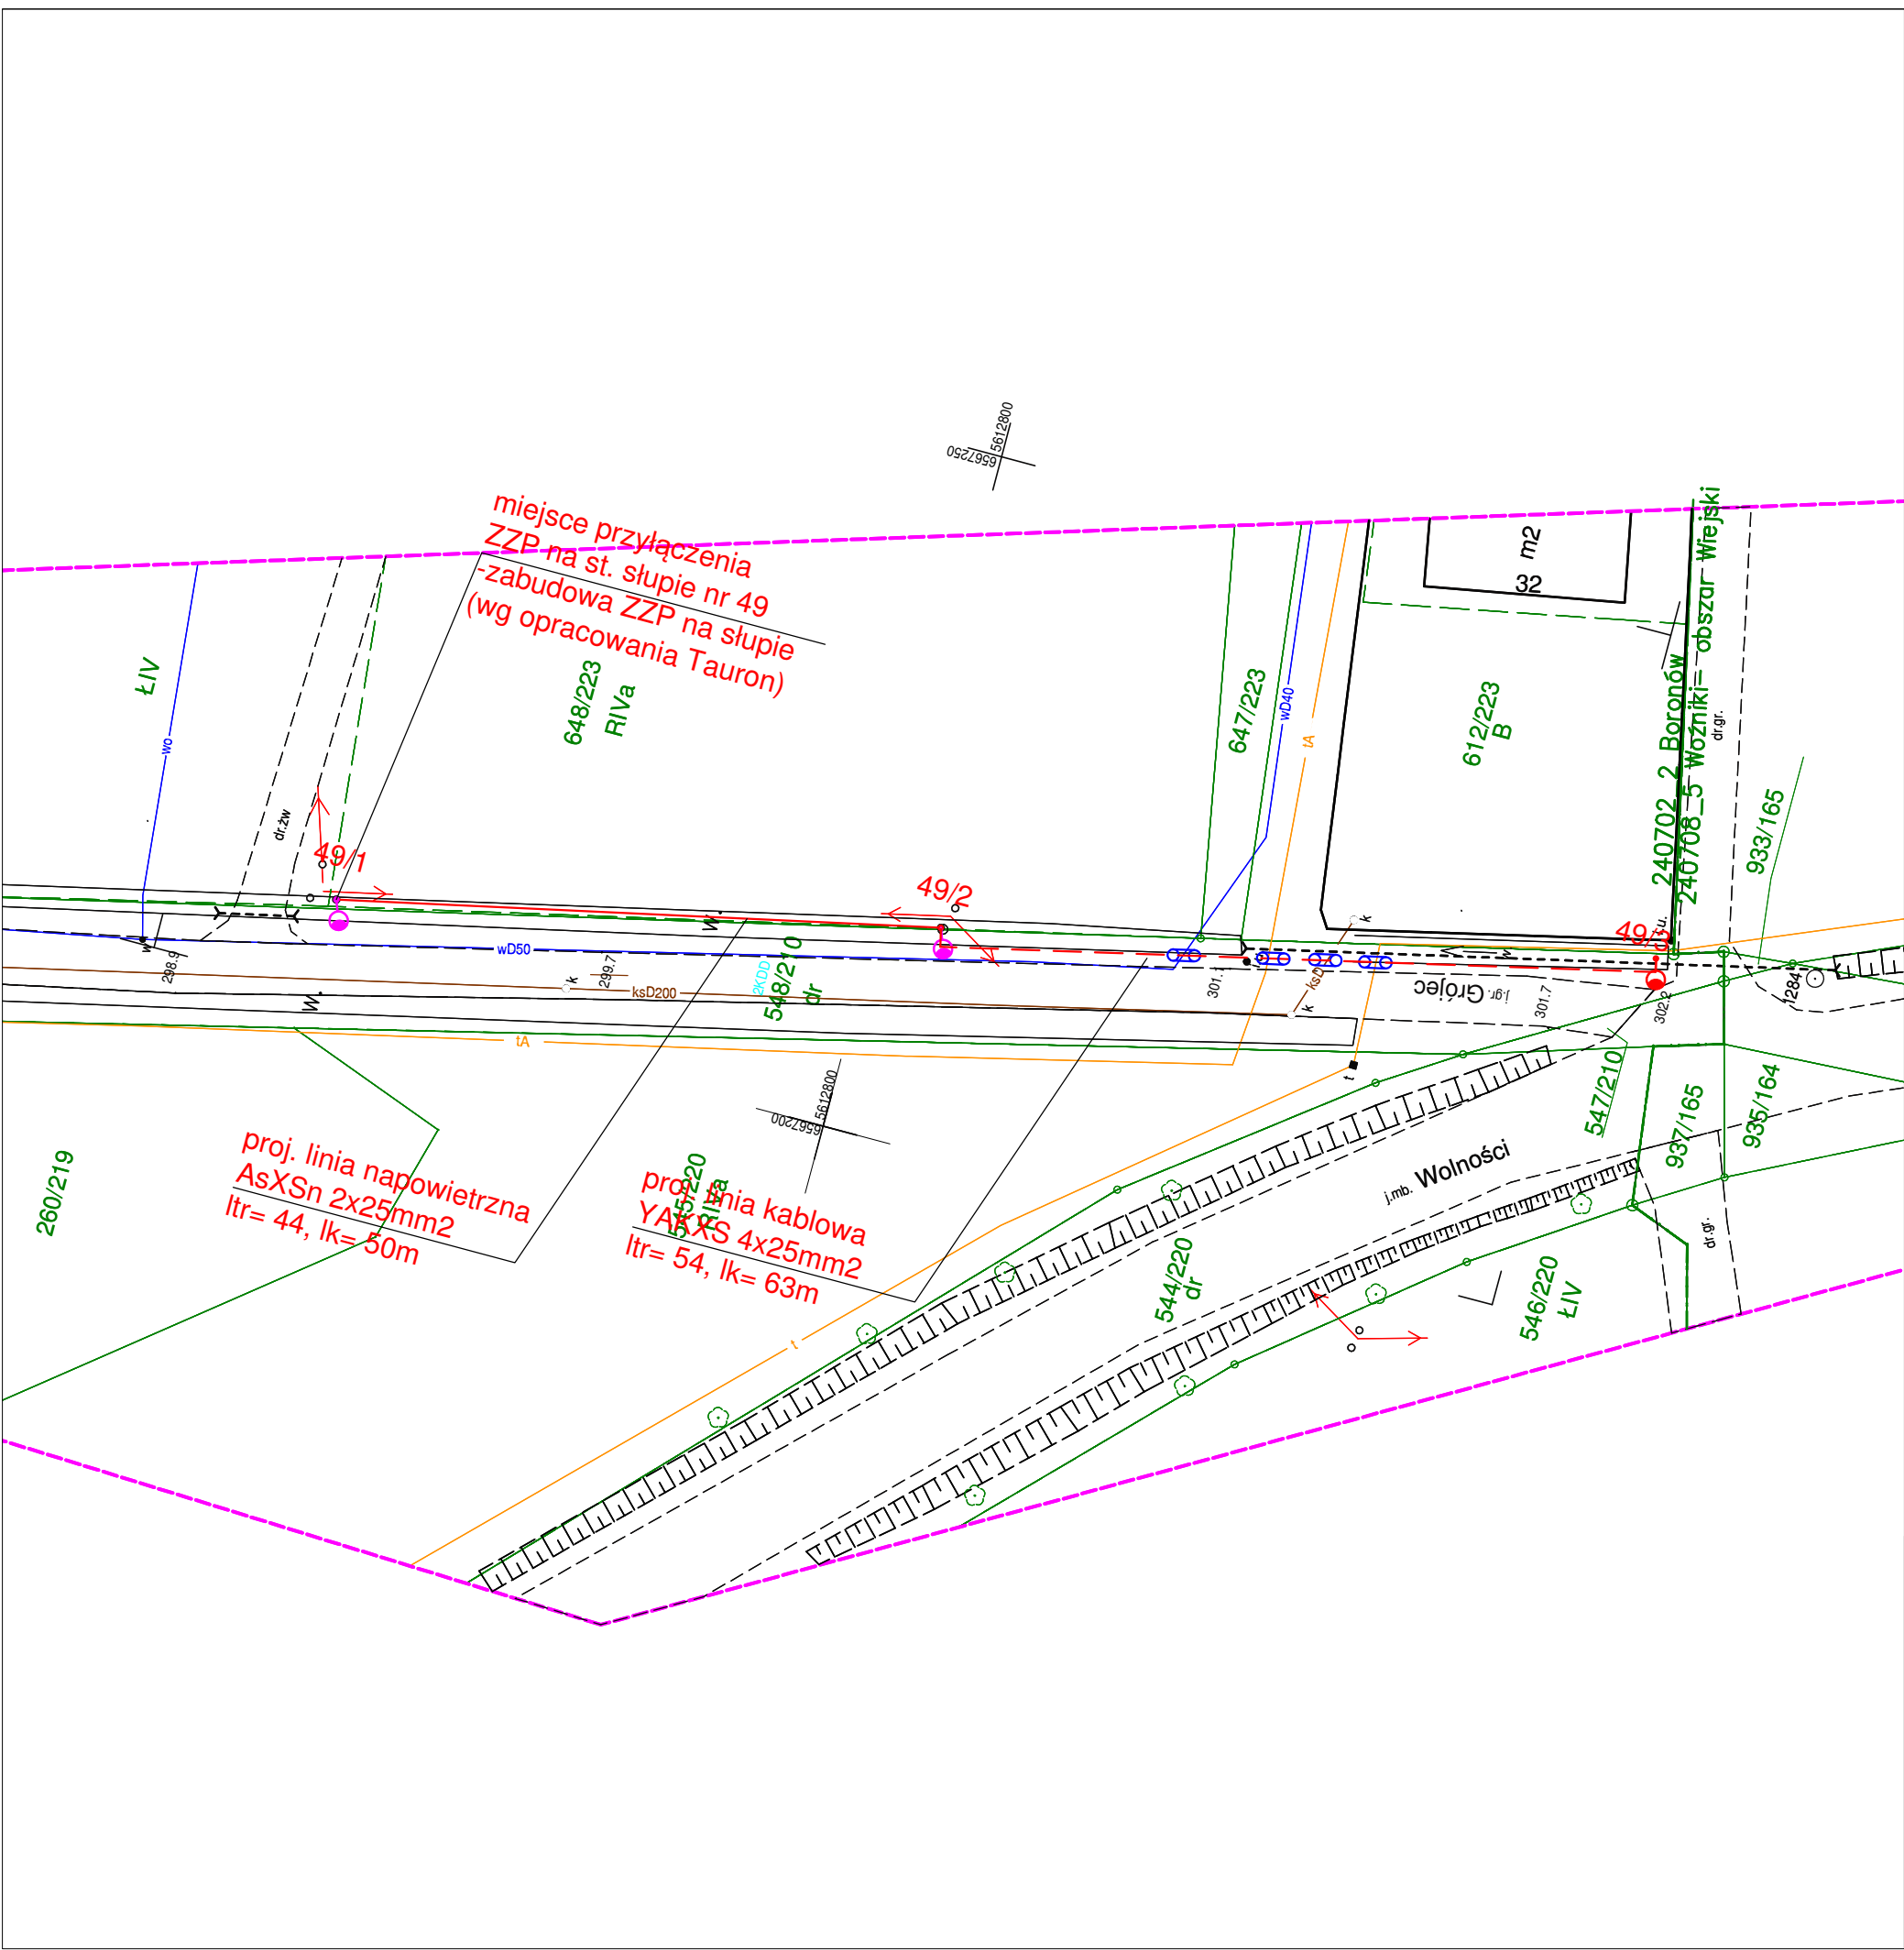

LEGENDA:

-  proj. oświetlenie terenu, słup kompozytowy, wysokość słupa 9m, koloru zielonego, 1m wysięgnik, z oprawą sodową 70W (lub led 48W)
-  proj. dowieszenie oprawy na istn. słup, 1m wysięgnik, z oprawą sodową 70W (lub led 48W)
-  projektowana linia kablowa ośw. typu YAKXS 4 x 25mm2
-  projektowana rura osłonowa gładka 75 w kolorze niebieskim
-  projektowana rura osłonowa karbowana 75 w kolorze niebieskim
-  projektowana linia napowietrzna ośw. typu AsXSn 2x25mm2

PPELTECHLEN					PRACOWNIA PROJEKTOWA ELTECHLEN SEBASTIAN KULIK 42-700 LUBLINIEC, UL. OLESKA 85 tel.: +48 505 068 618 e-mail: ppe.biuro@gmail.com	
Inwestor:	GMINA BORONÓW UL. DOLNA 2 42-283 BORONÓW					
Temat:	PROJEKT OŚWIETLENIA TERENU W M. GROJEC					
Faza projektu:	PROJEKT BUDOWLANY I WYKONAWCZY BRANŻA ELEKTRYCZNA					
Projektant:	mgr inż. Sebastian Kulik	upr.: SLK/4170/POOE/12			Data oprac.: 08.2018 r.	
Opracował:	mgr inż. Jarosław Topoła				Skala: 1:500	
Tytuł rysunku:	PLAN SYTUACYJNY					Nr rysunku: 2