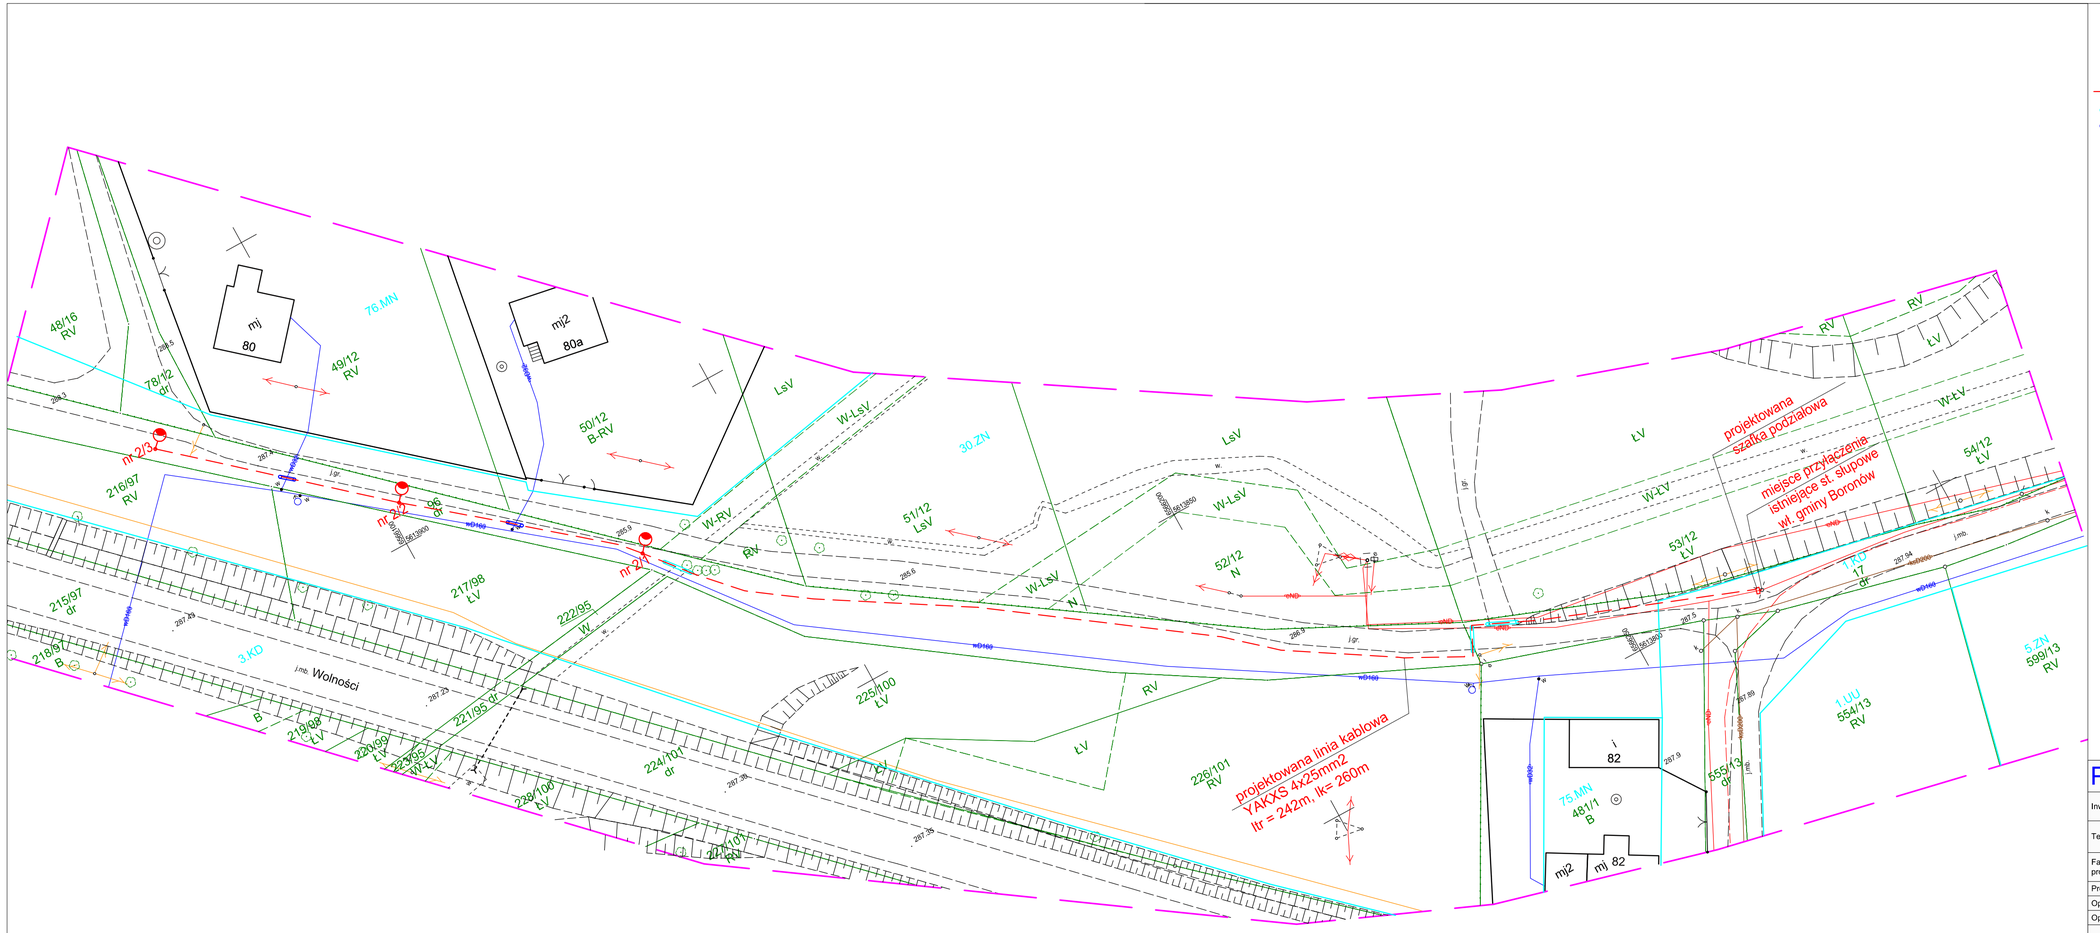

LEGENDA:

- proj. oświetlenie terenu, słup kompozytowy, wysokość słupa 6m, koloru zielonego, bez wysięgnika, z oprawą sodową 70W
- projektowana linia kablowa ośw. typu YAKXS 4 x 25mm2
- projektowana rura osłonowa gładka 75 w kolorze niebieskim
- projektowana rura osłonowa karbowana 75 w kolorze niebieskim
- projektowana szafka podziałowa

PPELTECHLEN
PRACOWNIA PROJEKTOWA ELTECHLEN SEBASTIAN KULIK
42-700 LUBLINIEC, UL. OLESKA 85
tel.: +48 505 068 618 e-mail: ppe.biuro@gmail.com

Inwestor:	GMINA BORONÓW UL. DOLNA 2 42-283 BORONÓW				
Temat:	BUDOWA OŚWIETLENIA SIĘGACZA UL. WOLNOŚCI W BORONOWIE				
Faza projektu:	PROJEKT BUDOWLANY I WYKONAWCZY BRANŻA ELEKTRYCZNA				
Projektant:	mgr inż. Sebastian Kulik	upr.: SLK/4170/POOE/12			Data oprac.:
Opracował:	mgr inż. Jarosław Topoła				04.2018 r.
Opracował:	mgr inż. Przemysław Majczak				Skala: 1:500
Tytuł rysunku:	PLAN SYTUACYJNY				Nr rysunku: 2