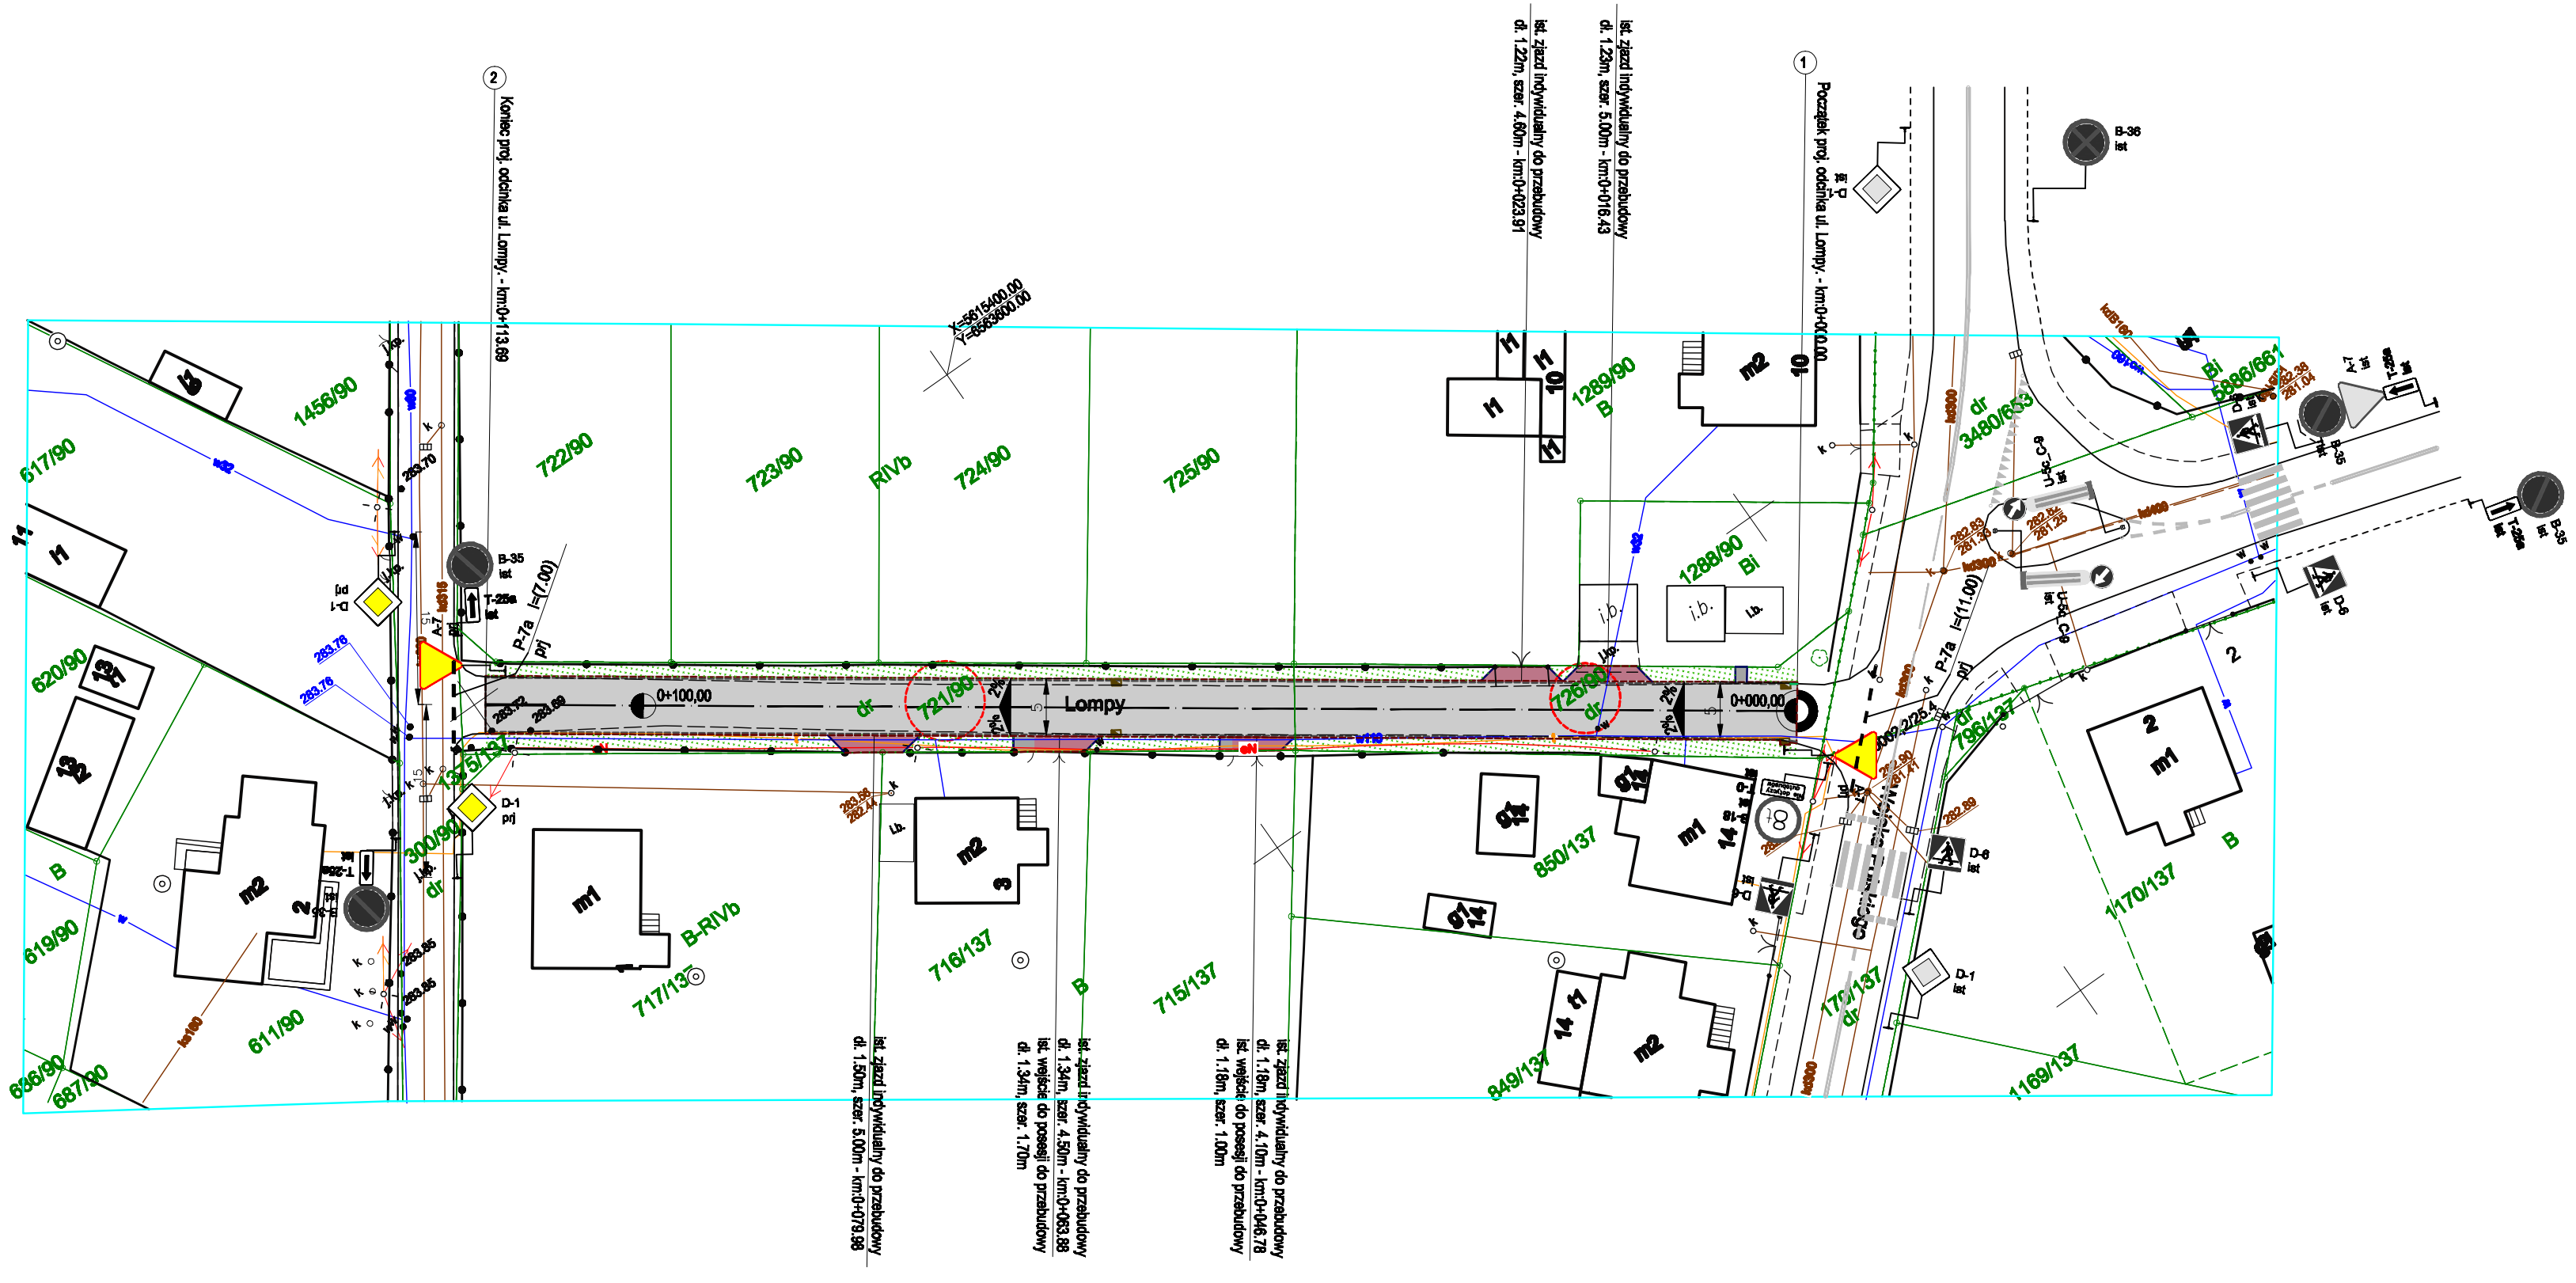

Legenda:

Elementy istniejące

- sieć energetyczna
- sieć telekomunikacyjna
- sieć wodociągowa
- sieć kanalizacyjna
- granice działek ewidencyjnych

Elementy projektowane

- projektowana oś jezdni
- proj. krawężnik betonowy 15 x 22 cm
- proj. ciek przykrawężnikowy
- **proj. obrzeże betonowe 8 x 30 cm**
- projektowana nawierzchnia jezdni z kostki betonowej
- projektowana nawierzchnia wejścia do posesji z kostki betonowej
- projektowana nawierzchnia zjazdu z betonowej kostki brukowej
- projektowany zieleniec
- linia rozgraniczająca teren objęty opracowaniem / zakres oddziaływania inwestycji
- **działki objęte liniami rozgraniczającymi teren inwestycji**
- A-7 prj — **projektowane oznakowanie pionowe**
- projektowane oznakowanie poziome
- A-7 ist — **Istniejace oznakowanie pionowe**
- istniejące oznakowanie poziome

GRAMAR Sp. z o.o.
ul. Chłopska 15
42-700 Lubliniec
NIP: 575-188-63-32
REGON: 243182889

Zamawiający: Gmina Boronów, ul. Dolna 2, 42-283 Boronów

Nazwa opracowania: "Budowa ciągu pieszo - jezdnego, ul. Lompy w Boronowie"

Opracował:	Nazwisko	Podpis
Projektant	Inż. A. Grati Upr. Nr.: SLK/1074/POOD/05	
Współpraca	Inż. Ł. Suklennik	
Sprawdzający	mgr Inż. K. Polaczek Upr. Nr.: SLK/6275/PWBD/15	

Tytuł rysunku:

DOCELOWA ORGANIZACJA RUCHU STAN PROJEKTOWY

Data:	Skala	Nr rys.
X.2018r.	1:500	3