

Uchwała Nr 93/XXIII/2008
Rady Gminy w Boronowie
z dnia 28 października 2008r.
zaopiniowania projektu rozporządzenia Wojewody Śląskiego w sprawie wyznaczenia
aglomeracji Boronów

Na podstawie art. 18 ust. 2 pkt. 15 ustawy z dnia 8 marca 1990 r. o samorządzie gminnym (t.j. Dz. U. 2001 nr 142 poz. 1591 z późn. zm.) w związku z art. 43 ust. 2a ustawy z dnia 18 lipca 2001r Prawo Wodne (t.j. Dz.U. z 2005r Nr 239, poz.2019 z późn .zm), §4 ust.2 Rozporządzenia Ministra Środowiska z dnia 22 grudnia 2004r. w sprawie sposobu wyznaczania obszaru i granic aglomeracji (Dz. U. Nr 283, poz.2841 z późn. zm.) Rada Gminy w Boronowie uchwala co następuje:

§ 1

Opiniuje się pozytywnie przedłożony projekt rozporządzenia Wojewody Śląskiego w sprawie wyznaczenia aglomeracji Boronów, stanowiący załącznik nr 1 do uchwały.

§ 3

Wykonanie uchwały powierza się Wójtowi Gminy Boronów.

§ 5

Uchwała wchodzi w życie z dniem podjęcia.

PRZEWODNICZĄCY
Rady Gminy w Boronowie


Roman Czornik

Załącznik Nr 1
do uchwały Nr 93/XXIII/2008
Rady Gminy w Boronowie
z dnia 28 października 2008 r.

Załącznik Nr 1 do pisma OŚiZP – 0717/27/2008

Dane do projektu aglomeracji Boronów

- Liczba faktycznych mieszkańców aglomeracji – **2926**
- Określenie wielkości równoważnej liczby mieszkańców:
Liczba mieszkańców rzeczywistych – **2926 RLM**
Łóżka noclegowe dla turystów – brak miejsc noclegowych = **0 RLM**
RLM zakładów przemysłowych: - nie dotyczy, nie występują w aglomeracji = **0 RLM**

RAZEM: **2926 RLM**

- Miejscowości, które będą współtworzyć aglomerację: **Boronów i Zumpy**
- Długość istniejącej w aglomeracji sieci kanalizacji sanitarnej doprowadzającej ścieki komunalne do oczyszczalni: **22,217 km**
- Liczba mieszkańców aglomeracji podłączona do systemu kanalizacyjnego: **2725**
- Ilość wytwarzanych ścieków w aglomeracji i sposób ich oczyszczania:
Aktualna – **109,27 m³/dobę.**
Docelowa – **115 m³/dobę.**
Projektowana przepustowość oczyszczalni ścieków – **300 m³/dobę**
Ścieki oczyszczane są w mechaniczno – biologicznej oczyszczalni typu „Lemna”
- Informacja o rodzaju i ilości i składzie ścieków przemysłowych: **nie dotyczy, w aglomeracji nie występują ścieki tego rodzaju**
- Liczba mieszkańców aglomeracji planowana do podłączenia do kanalizacji w wyniku realizacji przedsięwzięć kanalizacyjnych określonych w projekcie planu aglomeracji: **201 mieszkańców**
- Długość planowanej do wykonania w aglomeracji sieci kanalizacyjnej doprowadzającej ścieki komunalne do oczyszczalni: **4,516 km**
- Określenie dla planowanej do realizacji sieci kanalizacji zbiorczej wskaźnika długości sieci wyrażonego stosunkiem planowanej liczby mieszkańców do podłączenia do systemu kanalizacyjnego na 1 km planowanej do budowy kanalizacji:
201 mieszkańców
4,516 km sieci = 44,51 mieszkańca/1 km sieci

W związku z położeniem Gminy Boronów w granicach Parku Krajobrazowego Lasy nad Górną Liswartą, zgodnie z § 3 ust.5 pkt.3 Rozporządzenia Ministra Środowiska z dnia 22 grudnia 2004 r., w sprawie wyznaczania obszaru i granic aglomeracji (Dz. U z 2004 r. Nr 283, poz. 2841 z późn. zm.) przy wyznaczaniu granicy aglomeracji nie jest konieczne zachowanie wskaźnika 120 mieszkańców na 1 km sieci.

- Informacja o potrzebach w zakresie modernizacji i rozbudowy komunalnej oczyszczalni ścieków: **nie przewiduje się rozbudowy i modernizacji działającej oczyszczalni typu „Lemna”**
- Nazwa odbiornika ścieków oczyszczonych: **rzeka Liswarta**

PRZEWODNICZĄCY
Rady Gminy w Boronowie

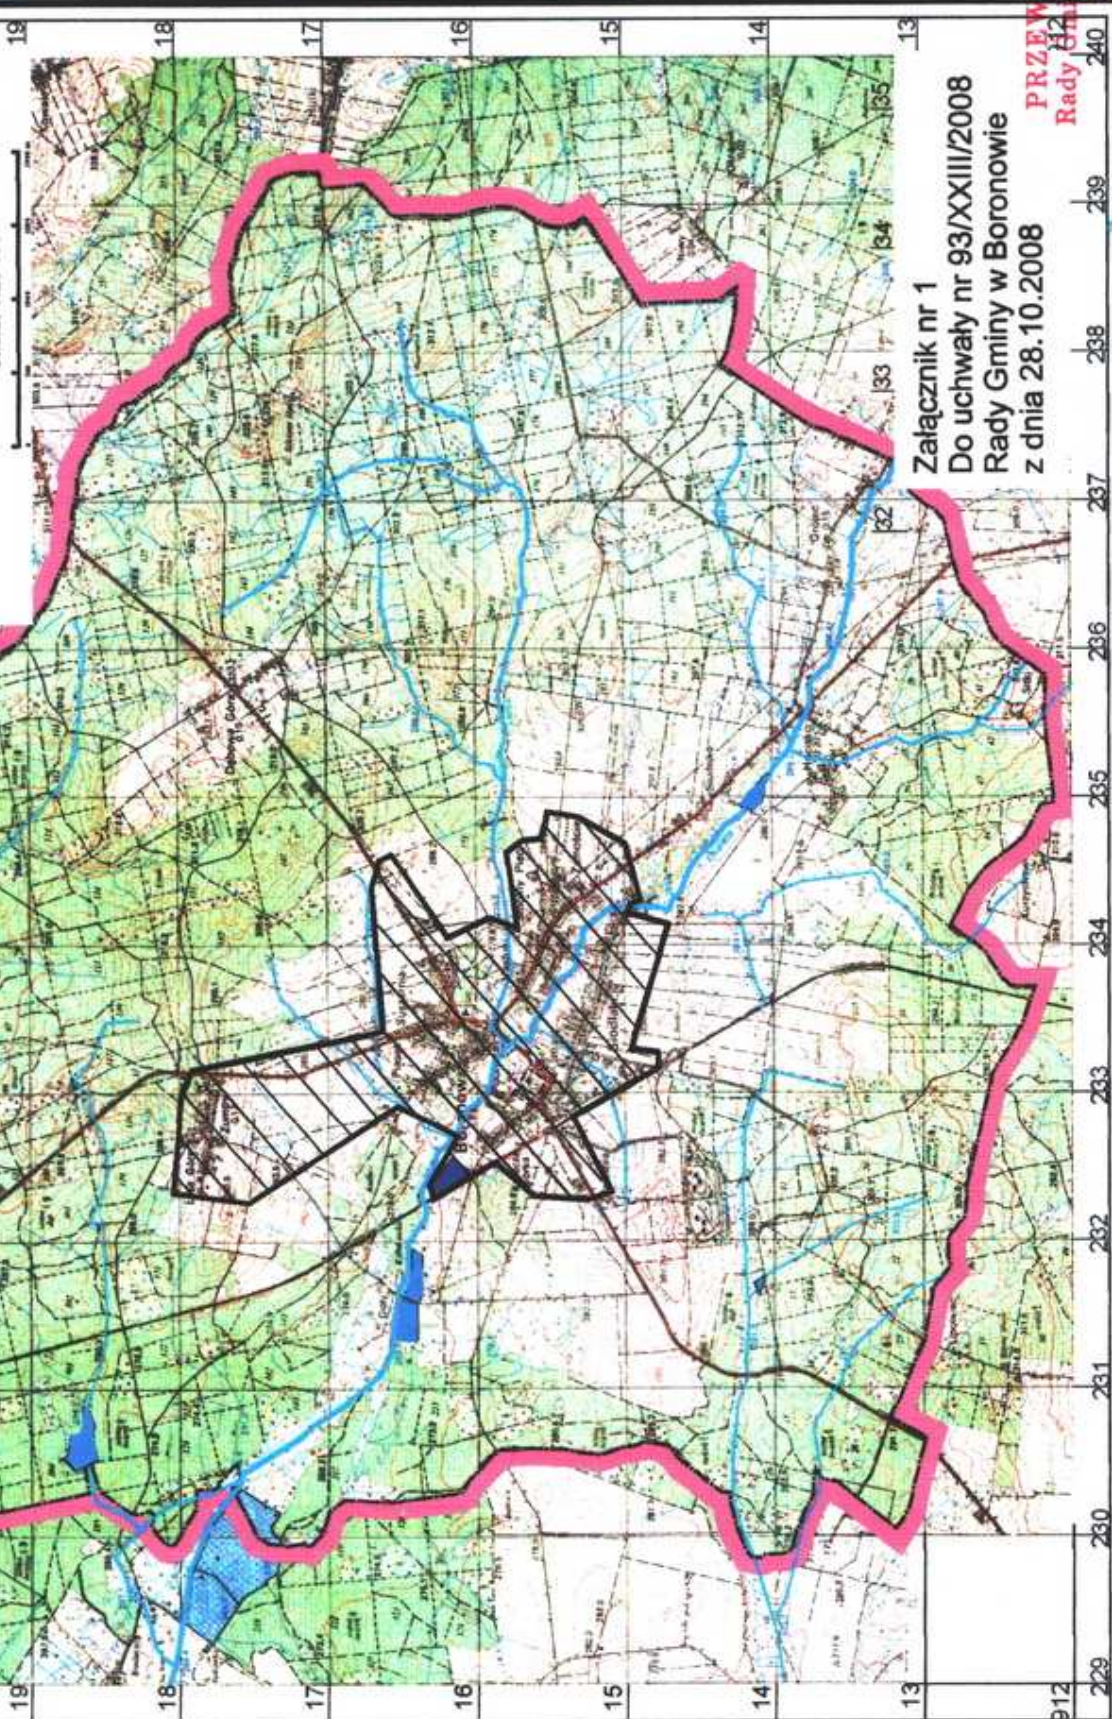

Roman Czornik

AGLOMERACJA BORONÓW

OZNACZENIA:

- granicę aglomeracji
- granicę gminy
- istniejąca oczyszczalnia ścieków
- odbiornik ścieków - rzeka Liswarta

Skala: 1:25 000



Załącznik nr 1
Do uchwały nr 93/XXIII/2008
Rady Gminy w Boronowie
z dnia 28.10.2008

PRZEWODNICZĄCY
Rady Gminy w Boronowie

Roman Czornik