

Boronów, dnia 19 grudnia 2005 r

ZGG.365 -7331/12/D/2005

DECYZJA O USTALENIU LOKALIZACJI INWESTYCJI CELU PUBLICZNEGO

Na podstawie art. 4 ust. 2, pkt 1, art. 50 ust. 1, art. 51 ust. 1 pkt 2, art. 53 ust. 3 i 4 i art. 54 ustawy z dnia 27 marca 2003r. o planowaniu i zagospodarowaniu przestrzennym (Dz.U. Nr 80, poz.717 z późn. zm.), w związku z art. 6 pkt 3 ustawy z dnia 21 sierpnia 1997 r. o gospodarce nieruchomościami (Dz.U. z 2004r Nr 261, poz. 2603) oraz art. 104 ustawy z dnia 14 czerwca 1960r. Kodeks postępowania administracyjnego (Dz. U. z 2000r. Nr 98 poz.1071 z późn. zm.),

rozporządzenia Ministra Infrastruktury z dnia 26 sierpnia 2003 r. w/s oznaczeń i nazewnictwa stosowanych w decyzji o ustaleniu lokalizacji inwestycji celu publicznego oraz w decyzji o warunkach zabudowy (Dz.U. Nr 164 poz. 1589), oraz przepisów odrębnych

po rozpatrzeniu wniosku Przedsiębiorstwa DOMED, sp. z o.o. Wrocław, ul. Tęczowa 32

na podstawie przeprowadzonych analiz

ustala się lokalizację inwestycji celu publicznego

dla zamierzenia inwestycyjnego polegającego na budowie kanalizacji sanitarnej wraz z urządzeniami infrastruktury technicznej oraz oczyszczalnią ścieków w miejscowości Zumpy, na działkach o nr 226/71, 387/97, 7, 85, 282/6,245/2, 819/9, 142/88,1026/9,180/88, 182/88, 181/88, 817/8, 1025/9, 193/87, 135/88, 153/82, 173/84, 206/80, 207/80, 205/80, 10, 50, 49, 154/82, 134/66, 175/57,194/76, 203/57, 217/53, 233/57, 178/82, 261/82, 98a, 124/74, 125/74, 139/76, 140/76, 200/76, 195/76, 135/67, 130/81, 131/81, 166/80, 164/80, 163/80, 149/53, 174/57, 144/57, 214/51,156/62, 191/61, 133/66, 228/71, 137/70, 209/70, 211/73, 246/2, 872/8, 873/8, 224/6, 1023/8, 1209/6, 1022/8, 1021/8, 1266/4, 432/84, 268/53, 267/53,433/84, 244/1, 751/6, 1208/6, 163/8, 229/57, 222/57, 215/53, 216/53, 279/5, 280/6, 1265/4, 14, 12, 13. (zgodnie z zał. nr 1 i z załącznikiem graficznym)

1. Inwestycja obejmuje budowę :

- kanalizacji sanitarnej grawitacyjnej PCV 200 mm długości ok. 1700 mb,
- niezbędnych studzienek kanalizacyjnych (Ø 1000 i 1200mm)
- przyłączy do obsługiwanych działek
- mechaniczno-biologicznej oczyszczalni ścieków o przepustowości ok. 35 m³/D
- przyłącza wodociągowego i przyłącza energetycznego do oczyszczalni ścieków.

2. Warunki i szczegółowe zasady zagospodarowania terenu oraz zabudowy wynikające z przepisów odrębnych, a w szczególności :

a) warunków i wymagań ochrony i kształtowania ładu przestrzennego

- projektowana inwestycja stanowi budowę kanalizacji sanitarnej; lokalizacja projektowanego przedsięwzięcia winna zachować wymagania wynikające z norm szczegółowych;

b) obsługi w zakresie infrastruktury technicznej i komunikacji:

- ewentualna przebudowa istniejących urządzeń inżynierskich kolidujących z projektowaną inwestycją - zgodnie z warunkami właścicieli lub administratorów sieci.

SYLWESZ KUCHARSKI
DYREKTOR
DZIAŁU TECHNICZNEGO

c) wymagań dotyczących ochrony interesów osób trzecich:
projektowana inwestycja nie może:

- powodować naruszenia interesów osób trzecich, w tym spowodować pozbawienie dostępu do drogi publicznej oraz możliwości korzystania z urządzeń infrastruktury technicznej, powodować uciążliwości powodowanych przez hałas, wibracje, zakłócenia elektryczne i promieniowanie,
- zanieczyszczać powietrza i gleby.

d) inne; ochrona środowiska i zdrowia ludzi:

- oddziaływanie związane z projektowaną inwestycją nie może powodować przekroczenia standardów jakości środowiska poza granicami terenu stanowiącego własność inwestora,

e) ochrona środowiska kulturowego:

- prace należy prowadzić pod nadzorem archeologicznym, po ich zgłoszeniu, z odpowiednim wyprzedzeniem organowi właściwemu w sprawach ochrony zabytków

Przed uzyskaniem pozwolenia na budowę – jeżeli przedsięwzięcie zostanie zakwalifikowane do mogących znacząco oddziaływać na środowisko – wymagane będzie uzyskanie decyzji o środowiskowych uwarunkowaniach zgody na realizację przedsięwzięcia w trybie art. 47-52 ustawy z dnia 27 kwietnia 2001 r. – Prawo ochrony środowiska (Dz.U. nr 62 poz. 627 zpz.)

Lokalizacja projektowanej inwestycji wyznaczona została na kopii mapy zasadniczej w skali 1:1000 stanowiącej załącznik do niniejszej decyzji.

UZASADNIENIE

Przedsiębiorstwo DOMED sp. z o.o., 53-602 Wrocław ul. Tęczowa 32 zwróciło się w dniu 15.06.2005 r. z wnioskiem o ustalenie lokalizacji inwestycji celu publicznego dla zamierzenia inwestycyjnego polegającego na budowie kanalizacji sanitarnej wraz z urządzeniami infrastruktury technicznej oraz oczyszczalnią ścieków w Zumpach, na działkach o nr 226/71, 387/97, 7, 85, 282/6, 245/2, 819/9, 142/88, 1026/9, 180/88, 182/88, 181/88, 817/8, 1025/9, 193/87, 135/88, 153/82, 173/84, 206/80, 207/80, 205/80, 10, 50, 49, 154/82, 134/66, 175/57, 194/76, 203/57, 217/53, 233/57, 178/82, 261/82, 98a, 124/74, 125/74, 139/76, 140/76, 200/76, 195/76, 135/67, 130/81, 131/81, 166/80, 164/80, 163/80, 149/53, 174/57, 144/57, 214/51, 156/62, 191/61, 133/66, 228/71, 137/70, 209/70, 211/73, 246/2, 872/8, 873/8, 224/6, 1023/8, 1209/6, 1022/8, 1021/8, 1266/4, 432/84, 268/53, 267/53, 433/84, 244/1, 751/6, 1208/6, 163/8, 229/57, 222/57, 215/53, 216/53, 279/5, 280/6, 1265/4, 14, 12, 13. Wniosek został uzupełniony w dniu 28.07.2005 r.

Teren objęty wnioskiem nie leży w granicach obowiązującego miejscowego planu zagospodarowania przestrzennego, wobec czego w celu wydania niniejszej decyzji przeprowadzono postępowanie administracyjne na zasadach i w trybie przewidzianym w art. 50 i nast. ustawy z dnia 27 marca 2003r. o planowaniu i zagospodarowaniu przestrzennym.

W toku postępowania administracyjnego zakończonego niniejszą decyzją dokonano analizy warunków i zasad zagospodarowania terenu oraz jego zabudowy wynikających z przepisów odrębnych, jak również stanu faktycznego i prawnego terenu, na którym przewiduje się realizację inwestycji. Ustalono, iż wnioskowana tym wystąpieniem inwestycja lokalizowana jest w części podstawowej na terenie należącym do Gminy Boronów, w pasie dróg gminnych oraz na innych działkach stanowiących własność komunalną, w części zaś w pasie drogi powiatowej oraz na terenach prywatnych. Pełny wykaz właścicieli gruntów na których realizowana będzie inwestycja stanowi załącznik do decyzji. W toku postępowania administracyjnego ustalono ponadto, że:

- teren znajduje się w granicach Parku Krajobrazowego „Lasy nad górną Liswartą”
- w granicach terenu objętego inwestycją oraz w bezpośrednim jego sąsiedztwie nie występują obszary i obiekty podlegające ochronie na podstawie przepisów odrębnych.
- w granicach terenu objętego inwestycją oraz w bezpośrednim jego sąsiedztwie nie występują obszary ograniczonego użytkowania, w tym ustanowione prawnie inne formy ochrony przyrody,
- obszar objęty inwestycją położony jest poza granicami terenów górniczych, obszarów narażonych na niebezpieczeństwo powodzi oraz narażonych na osuwanie się mas ziemnych.
- teren objęty był w ubiegłych stuleciach działalnością górniczą, co uzasadnia wymóg prowadzenia prac pod nadzorem archeologicznym.
- zamierzenie jest zakwalifikowane do przedsięwzięć, dla których może być wymagane opracowanie raportu o oddziaływaniu na środowisko..
- w miejscowym planie ogólnym zagospodarowania przestrzennego Gminy Boronów, który utracił ważność z dniem 01.01.2004 r teren nie był przeznaczony na inwestycje publiczne o znaczeniu ponadlokalnym.
- przedsięwzięcie nie narusza interesów osób trzecich

Projekt decyzji uzgodniono z:

- Zarządem Dróg Powiatowych – Wydziałem Komunikacji i Drogownictwa (Postanowienie WK.5541/67/05 z dnia 04.10.2005 r.)
- Starostą Lublinieckim w zakresie ochrony gruntów rolnych (Postanowienie GK-6018/386/05 z dnia 06.12.2005 r.)
- Marszałkiem Województwa w zakresie melioracji (Postanowienie DM/JS/511/05 z dnia 15.11.2005 r.)
- Wojewódzkim Konserwatorem Zabytków (Postanowienie C-AR-JK-4173/1810/134/05 z dnia 05.10.2005 r.)
- Wojewódzki Konserwator Przyrody (Postanowienie ŚR.VII.2/6613/Bo-11638/a/05 z dnia 05.10.2005 r.)

O wszczęciu postępowania w sprawie wydania decyzji o ustaleniu lokalizacji wnioskowanej inwestycji celu publicznego zawiadomiono :

- na piśmie - wnioskodawcę oraz właścicieli i użytkowników wieczystych nieruchomości, na których będzie lokalizowana inwestycja – zawiadomieniem o wszczęciu postępowania z dnia 24.11.2005 r
- w drodze obwieszczenia - pozostałe strony postępowania; obwieszczenia ukazały się:
 - na tablicy ogłoszeń w siedzibie Urzędu Gminy Boronów oraz na stronie internetowej Urzędu Gminy Boronów ,
 - w terenie w pobliżu planowanej inwestycji.

W wyniku zawiadomienia o wszczęciu postępowania nie wpłynęły żadne zastrzeżenia i wnioski.

Zamierzenie w swym zakresie - przy spełnieniu warunków zapisanych w treści niniejszej decyzji oraz przepisów prawa ogólnie obowiązujących, w tym przy przestrzeganiu wymagań wynikających z przepisów w zakresie ochrony środowiska nie powinno powodować szkodliwego oddziaływania na środowisko i naruszenia interesów osób trzecich.

Zgodnie z art. 56 ustawy o planowaniu i zagospodarowaniu przestrzennym nie można odmówić ustalenia warunków zabudowy, jeżeli zamierzenie inwestycyjne jest zgodne z przepisami odrębnymi.

Biorąc pod uwagę powyższe, ustalono warunki lokalizacji inwestycji celu publicznego określone jak w treści decyzji.

DYREKTOR TECHNICZNY
Sylwester Białkowski

Od niniejszej decyzji służy stronom prawo wniesienia odwołania do Samorządowego Kolegium Odwoławczego w Częstochowie, za moim pośrednictwem, w terminie 14 dni od daty otrzymania niniejszej decyzji lub zapoznania się z treścią obwieszczenia. Odwołanie powinno zawierać zarzuty odnoszące się do decyzji, określać istotę i zakres żądania będącego przedmiotem odwołania oraz wskazywać dowody uzasadniające to żądanie (art.53 ust.6 ustawy o planowaniu i zagospodarowaniu przestrzennym).

POUCZENIE

Niniejsza decyzja o ustaleniu lokalizacji inwestycji celu publicznego, zgodnie z ustawą o planowaniu i zagospodarowaniu przestrzennym:

- wiąże organ wydający pozwolenie na budowę (art.55),
- podlega wygaszeniu, jeżeli inny wnioskodawca uzyska pozwolenie na budowę lub dla terenu uchwalono plan miejscowy, którego ustalenia są inne niż w wydanej decyzji, a nie została wcześniej wydana ostateczna decyzja o pozwoleniu na budowę (art. 65).

Warunkiem realizacji inwestycji jest uzyskanie ostatecznej decyzji o pozwoleniu na budowę. Na etapie projektowania, zatwierdzania projektu oraz ubiegania się o pozwolenie na budowę mają zastosowanie przepisy prawa powszechnie obowiązującego w zakresie wynikającym z rodzaju inwestycji, dla której ustalono niniejsze warunki zabudowy. Przepisami wiodącymi będą unormowania zawarte w ustawie z dnia 7 lipca 1994 r. - Prawo budowlane i aktach wykonawczych do tej ustawy, z uwzględnieniem obowiązku uzyskania wymaganych opinii, uzgodnień, pozwoleń i sprawdzeń (art.32 ust.1 i art.35 ust.1 pkt.2 Prawa budowlanego).

Załącznik :

Mapa w skali 1 : 1 000 z oznaczonym terenem inwestycji

Przygotowanie projektu decyzji

mgr Stefan Załuski - urbanista
członek OIU z s w Katowicach
nr czł. KT-247



Otrzymują :

1. Przedsiębiorstwo Produkcyjno-Usługowe „DOMED” Sp.z o.o.
ul. Tęczowa 32, 53-600 Wrocław
2. Starostwo Powiatowe, Wydział Komunikacji i Drogownictwa
ul. Paderewskiego 7, 42-700 Lubliniec
2. Właściciele nieruchomości – wg wykazu (załącznik do decyzji)
3. A/a x 2

Lubliniec dnia 27.12.2005

Nasz znak GK – 7442/256/05

OPINIA NR 256/05

Na podstawie art. 7d pkt 2 ustawy z dnia 17 maja 1989 roku Prawo geodezyjne i kartograficzne (Dz.U. Nr 100, poz. 1086 i nr 120, poz. 1268), oraz § 20 ust.1 rozporządzenia Ministra Rozwoju Regionalnego i Budownictwa z dnia 2 kwietnia 2001 roku w sprawie geodezyjnej ewidencji sieci uzbrojenia terenu oraz zespołów uzgadniania dokumentacji projektowej (Dz. U. Nr 38, poz 455) oraz zarządzenia Starosty Powiatu Lublinieckiego nr 30 z dnia 31 października 2001 roku w sprawie powołania Zespołu Uzgadniania Dokumentacji Projektowej.

UZGADNIAM

projektowaną kanalizację sanitarną z przyłączami wraz z biologiczną oczyszczalnią ścieków w miejscowości Zumpy (gm. Boronów) etap I i II.

Dla : DOMED

Na wniosek z dnia 17.11.2005

Data wpływu do Zespołu: 21.11.2005

Uwagi i zalecenia :

1. Uzgodnione usytuowanie sieci uzbrojenia terenu podlega wytyczeniu i geodezyjnej inwentaryzacji powykonawczej przez jednostki uprawnione do wykonywania prac geodezyjnych. W razie niezgodności realizacji sieci uzbrojenia terenu z uzgodnionym projektem inwestor zobowiązany jest przedłożyć mapę z wynikami pomiarów powykonawczych właściwemu organowi administracji architektoniczno-budowlanej. Uzgodnienie usytuowania projektowanych sieci uzbrojenia terenu zachowuje ważność przez okres 3 lat do daty wydania opinii w sprawie uzgadniania usytuowania projektowanych sieci uzbrojenia terenu. Uzgodnienie traci ważność w przypadku o którym mowa w § 13 rozporządzenia Ministra Rozwoju Regionalnego i Budownictwa z dnia 2 kwietnia 2001 roku w sprawie geodezyjnej ewidencji sieci uzbrojenia terenu oraz zespołów uzgadniania dokumentacji projektowej (Dz. U. Nr 38, poz 455).
2. Integralną częścią niniejszej opinii stanowią mapy z uwidocznionym projektem inwestycji.
3. Zobowiązuje się Wykonawcę prac instalacyjnych, aby zabezpieczył znajdujące się na trasie projektowanej sieci punkty osnowy geodezyjnej –punkt betonowy z rurką metalową w środku lub metalową głowicą art. 15 i 48 ustawy z dnia 17 maja 1989r. Prawo Geodezyjne i Kartograficzne (Dz.U.Nr 120 poz. 1268 z 2001 roku). Wznowienie położenia znaków geodezyjnych uszkodzonych lub naruszonych w trakcie robót budowlanych obciąża wykonawcę inwestycji przed odbiorem końcowym sieci.

DYREKTOR TECHNICZNY

Sylw. Kucharski

4. Zobowiązuje się inwestora do realizacji ewentualnych zaleceń Zespołu przedstawionych poniżej:

- Wydział Komunikacji i Drogownictwa – w przypadku zajęcia pasa drogowego przedstawić w Starostwie zastępczy projekt organizacji ruchu.
- JTES- Jednostka Terenowa Eksploatacji Sieci Lubliniec- brak sieci gazowej.
- TP.S.A. Rejon Telekomunikacji Lubliniec –uzgodniono.
- Śląski Zarząd Melioracji i Urządzeń Wodnych w Katowicach –o/Częstochowa- uzgodniono.
- ENION S.A.- ZE Częstochowa – Rejon Dystrybucji Lubliniec – uzgodniono z uwagami: przed przystąpieniem do prac ziemnych w odległości 5 m od wykazanych na mapach kabli energetycznych należy wykonać przekopy kontrolne celem zlokalizowania ich tras w terenie. Wykonawca przed przystąpieniem do prac ziemnych przedstawi w RD Lubliniec dokumentację celem potwierdzenia aktualności map pod względem uzbrojenia podziemnego. Przy skrzyżowaniach i zbliżeniach projektowanej kanalizacji z istniejącymi kablami energetycznymi należy przestrzegać wymagania normy PN-76/E-05125.
- Operator Gazociągów Przesyłowych Sp. z o.o. Gaz System- uzgodniono.
- UG Boronów – bez uwag.
- Garnizonowy Węzeł Łączności Lubliniec - bez uwag.
- Jednostka Wojskowa 2286 Opole- bez uwag.
- ZPK Województwa Śląskiego w Katowicach – bez uwag.

-Przewodniczący PZUDP :

Na podstawie cytowanych wcześniej przepisów prawnych oraz przedstawionych powyżej sugestii i zaleceń Zespołu uzgadniam przedstawiony projekt trasy sieci, a tym samym wydaje opinie pozytywną.

ZUS SŁĄSKOŚĆ
PRZEWODNICZĄCY
mgr inż. Ferdynand Haniak

...kablem energetycznym oraz kablem telekomunikacyjnym, kabel
...nieczuć na odcinku min. 2 m z rurą ochroną Arota (rura
...n PS).

...podciąganiem, kanalizację należy zabezpieczyć rurą ochronną.
...i sanitarnej pod drogami asfaltowymi, gruntowymi wykonać w
...konać metodą bezwykopową.

...anitarnej pod rowami wykonać w rurach ochronnych z

STAROSTA LUBLINIECKI

Na podstawie art. 28 ust. 1 ustawy z dnia 17 maja 1959 r. - Prawo geodetyczne i kartograficzne
(Dz.U. z 2000 r. Nr 100, poz. 1036 i Nr 120, poz. 1265) uzgodniono usytuowanie projektowanych sieci
uzbrojenia terenu

*kanalizacje sanitarne z przyłączami wraz
z biologiczną oczyszczalnią ścieków (etap I, II)*

(wyszczególnienie uzgadnianych sieci uzbrojenia terenu)

Uzgodnione usytuowanie sieci uzbrojenia terenu podlega wytyczeniu i geodetycznej inwentaryzacji
powykonawczej przez jednostki uprawnione do wykonywania prac geodetycznych.
W razie niezgodności realizacji sieci uzbrojenia terenu z uzgodnionym projektem inwentar zobowiązany
jest przedłożyć mapę z wynikami pomiarów powykonawczych właściwemu organowi samorządności
miejscowośćno-budowlanej.

Uzgodnienie usytuowania projektowanych sieci uzbrojenia terenu zachowuje ważność przez okres 3 lat od dnia
wydania opinii w sprawie uzgadniania usytuowania projektowanych sieci uzbrojenia terenu.
Uzgodnienie traci ważność w przypadku, o którym mowa w § 13 rozporządzenia Ministra Rozwoju
i Gospodarki z dnia 22 kwietnia 2004 r. w sprawie geodetycznej ewidencji uzbrojenia terenu
oraz sposobów uzgadniania dokumentacji projektowej (Dz.U. Nr 38, poz. 366).

256/05


(sygn. opinii)

2005-12-27

Lubliniec, dnia

PRZEWODNICZĄCY
Powiatowy Zespół Uzgodnień
(organ uzgadniający sieci uzbrojenia terenu)
imię, nazwisko *mgr inż. Ferdynand Hanusek*

389/0.97

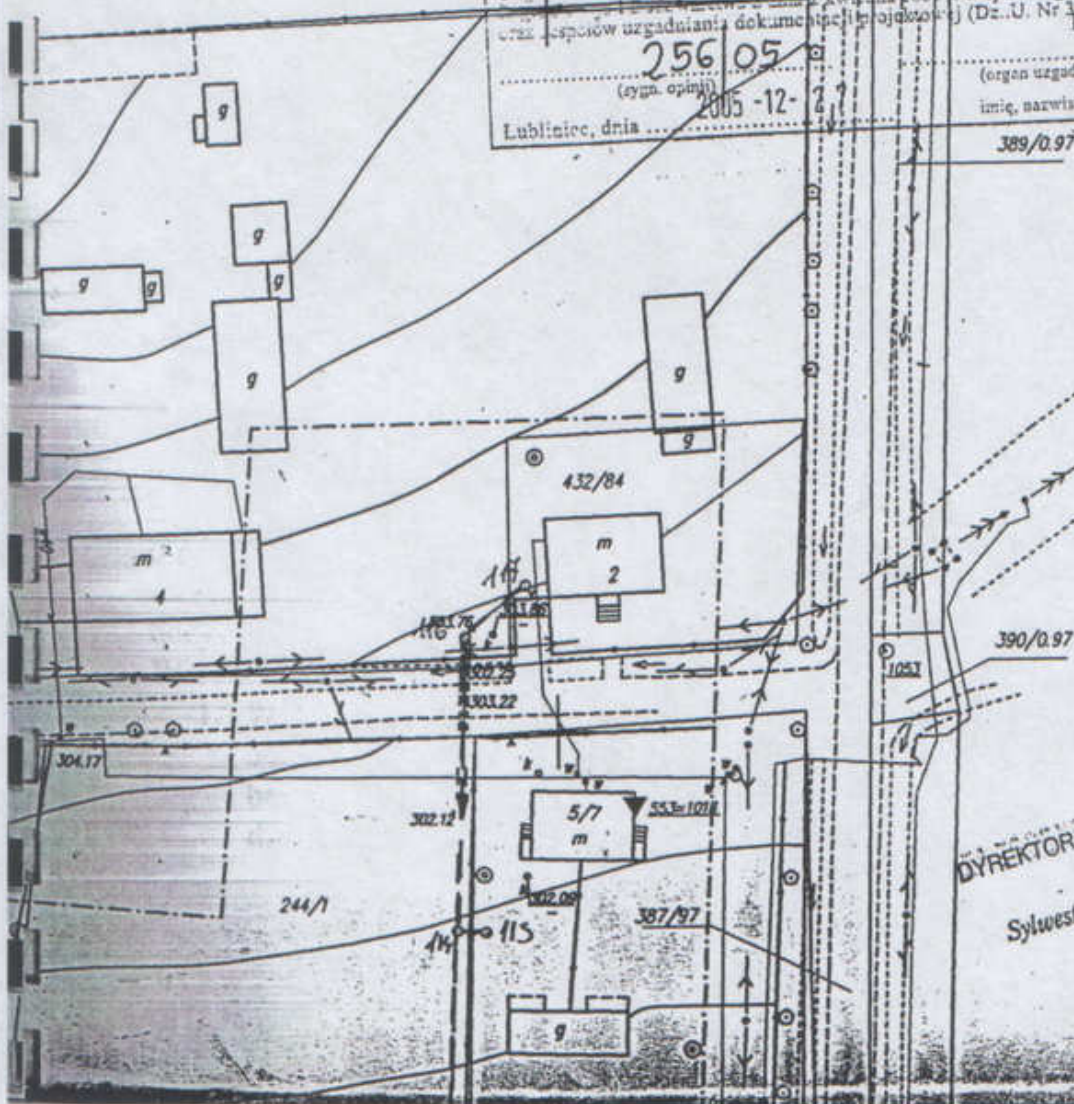

DYREKTOR TECHNICZNY
Sylwester Racnarski

20 CZE. 2005

URZĄD GMINY

42-283 BORONÓW

ul. Dolna 2

Tel. (034) 366-98-15, Fax 366-98-14

Boronów, 16.06.2005 r.

ZM.9/2232/33/2005

Przedsiębiorstwo Produkcyjno – Usługowe
„DOMED” Sp. z o. o.
ul. Tęczowa 32
53-602 Wrocław

dotyczy:

Państwa pisma z dnia 06.06.2005 r. ,wpływ do tutejszego Urzędu 08.06.2005 r. w sprawie podania warunków i wyrażenia zgody na odprowadzanie ścieków oczyszczonych z projektowanej oczyszczalni ścieków dla budynków mieszkalnych w Zumpach.

W odpowiedzi na powyższe informujemy, że oznaczony kolorem czerwonym w Waszym załączniku mapowym rów przydrożny poniżej planowanej oczyszczalni w kierunku do pasa kolejowego (poza dolnym odcinkiem kiedy rów biegnie w oddaleniu od drogi) znajduje się w granicach nieruchomości gruntowej stanowiącej działkę 98 a własność Gminy Boronów oznaczonej w ewidencji gruntów jako drogi k.mapy 7, obręb Boronów, KW 46950. Wymieniony rów (nie występuje w ewidencji spółki wodnej) pełni funkcję odwodnienia korony drogi oraz korzystnie oddziałuje na tereny przyległe do drogi. W dolnym biegu rów wchodzi w system rowów przebiegając przez tereny PKP a następnie Lasów Państwowych do rzeki Liswarty. Urząd Gminy Boronów jako właściciel w/w nieruchomości i wody w rowie zgodnie z rozdziałem 2 prawa własności wód art. 12 Prawo Wodne nie wnosi sprzeciwu na wprowadzanie oczyszczonych ścieków z projektowanej oczyszczalni o przepustowości $\text{Qd} = 35,0 \text{ m}^3/\text{d}$ z budynków mieszkalnych sołectwa Zumpy do przedmiotowego rowu w jego górnym biegu zgodnym z lokalizacją oczyszczalni .

Warunkami wprowadzenia ścieków oczyszczonych jest:

1. Wykonanie urządzenia wodnego typu wylot służący do wprowadzenia oczyszczonych ścieków do rowu z ubezpieczeniem dna rowu betonowymi elementami ściekowymi i skarp płytami ażurowymi na długości 2 m powyżej wylotu i 4 m poniżej.

DYREKTOR TECHNICZNY
Sylwester Kucharski

2. Wykonanie mechanicznej konserwacji rowu przydrożnego na odcinku ca. 800 mb tj. odmulenie z robotami ziemnymi w przekroju poprzecznym do nach. skarp min. 1 : 1,5 i elementami odbudowy w miejscach wypłyceń zapobiegając wylewaniu się na przyległe tereny, wraz z remontem istniejących przepustów zjazdowych i przepustu pod przedmiotową drogą. Remont przepustów dotyczy wymiany rur betonowych na żelbetowe i wykonania brakujących elementów tj. przyczółków.
3. Ustalić miąższość warstwy gruntu od dna urządzenia wodnego do najwyższego użytkowego poziomu wodonośnego wód podziemnych aby nie dopuścić do zagrożenia zanieczyszczenia jakości wód istniejącego zbiornika wód podziemnych (Rozporządzenie Ministra Środowiska z dnia 08.07.2004 r. określające min. miąższości).
Powyższe podyktowane jest okresowym brakiem przepływu w rowie szczególnie w okresie letnim w jego górnym biegu tj. w rejonie wprowadzania wylotu, co stanowi wprowadzenie ścieków oczyszczonych jak do ziemi.
4. Uzyskać pozwolenie wodno-prawne wydane w ramach decyzji administracyjnej na wprowadzenie ścieków oczyszczonych do ziemi.

Załączniki zwrotne:

1. 1 egz. wycinka mapy z lokalizacją oczyszczalni skala 1 : 25 000 i przebieg rowów melioracyjnych.
2. Obudowa wylotu.

W O J T
dr inż. Jihad Rezek

Otrzymują:

1. Adresat
2. a/a

NOTATKA SŁUŻBOWA

Spisana w dniu 15.06.2005 r. na okoliczność przeprowadzenia wizji terenowej w związku z planowaną inwestycją polegającą na projektowaniu i budowie kanalizacji sanitarnej w miejscowości Zumpy, obręb leśny Boronów.

W wizji udział wzięli:

1. Sylwester Kucharski – P.P.U. „DOMED”
2. Magdalena Kucharska - P.P.U. „DOMED”
3. Robert Gorzelak – N-ctwo Koszęcin

Podczas wizji ustalono:

1. Projektowana inwestycja przebiegać będzie przez grunty będące w zarządzie N-ctwa Koszęcin, obręb leśny Boronów, oddz. 134 b,k,l,s,t,p (dz. nr 433/84 km. 3B Bor. Las, 245/2, 244/1, 85, 751/6, 282/6, 163/8 km. 1 Boronów).
2. Fragment projektowanej kanalizacji zostanie ułożony na odcinku o dł. 393 mb.
3. Grunty wskazane w pkt. 1 nie stanowią gruntów leśnych.
4. Inwestycja nie wymaga wycinki drzew.
5. Przebieg inwestycji po gruntach Nadleśnictwa zaznaczono kolorem czerwonym na załączonym wyrysie mapy gospodarczej w skali 1:5000.

Na tym notatkę zakończono i podpisano.

1. *Sylwester Kucharski*

2. *Magdalena Kucharska*

3. *Robert Gorzelak*



Nadleśnictwo
Koszęcin

PAŃSTWOWE GOSPODARSTWO LEŚNE
LASY PAŃSTWOWE

Nadleśnictwo Koszęcin

42 - 286 KOSZĘCIN ul. Sobieskiego 1

Tel. (034) 352-45-25 do 7

Fax : (034) 3576 - 259

ING Bank Śląski S.A. O/Lubliniec nr konta : 18 1050 1155 1000 0005 0102 5902

- e - mail : koszecin@lasykatowice.com.pl

Koszęcin, dn. 16.06.2005

Zn. spr. ZG 2126-23/05

P.P.U „DOMED” Sp. z o.o.
ul. Tęczowa 32
53-602 Wrocław

Na podstawie:

- art. 35 ust. 1 ustawy z dnia 28 września 1991r. o lasach /Dz.U.Nr 56 z 2000r., poz. 679 ze zm.),
- pisma Dyrektora Regionalnej Dyrekcji Lasów Państwowych w Katowicach nr ZZ-2126/37/2005 z 21.04.2005r. wskazującego nadleśniczych jako właściwych do wydawania zezwoleń w określonym zakresie,

zezwalam

na przejście odcinkiem kanalizacji sanitarnej w miejscowości Zumpy, po gruntach zarządzanych przez Lasy Państwowe, Nadleśnictwo Koszęcin, obr. leśny Boronów, oddz. 134 b,k,l,s,t,p /dz. nr 433/84, 85 km. 3B Boronów Las, 245/2, 244/1, 751/6, 282/6, 163/8 km. 1 Boronów, obr. Boronów/ zgodnie z lokalizacją naniesioną kolorem czerwonym na załączonych wyrysach mapy leśnej, w pasie do 2 mb szerokości, bez zmiany uprawy na inny rodzaj użytkowania.

Równocześnie zastrzegam, że Inwestor:

- prace wykona sposobem ręcznym, pod nadzorem Nadleśnictwa,
- po wykonaniu prac doprowadzi teren do stanu pierwotnej używalności,
- za wszelkie szkody uiszczy wyliczone przez N-ctwo odszkodowanie,
- w czasie trwania prac zapewni przejezdność dróg leśnych,
- przed wejściem z pracami zawrze z Nadleśnictwem Koszęcin umowę najmu, w której określone zostaną szczegółowe warunki korzystania z gruntu, w tym poruszania się po drogach leśnych.

Niniejsze zezwolenie nie daje prawa władania gruntem na cele budowlane/prawo tak daje zawarta na jego podstawie umowa/ i nie zwalnia Inwestora od uzyskania innych praw przewidzianych pozwoleniami.

Zastrzega się, że Lasy Państwowe nie odpowiadają za jakiegokolwiek uszkodzenia urządzeń. W przypadku stwierdzenia, że Inwestor wszedł na grunty nie objęte niniejszym zezwoleniem zastosowany zostanie art. 28 ustawy o ochronie gruntów rolnych i leśnych /Dz.U.Nr 121 2004r., poz. 1266 ze zm./

DYREKTOR TECHNICZNY
Sylwester Kucharski

Z-ca NADLEŚNICZE

Do wiadomości:

1. Urząd Gminy w Boronowie – celem zawarcia umowy najmu

mgr inż. Zdzisław Ung

STAROSTWO POWIATOWE
w Lublińcu
ul. Paderewskiego 7
42-700 Lubliniec
Tel. Fax 034 351 95 00, 351 05 11

Lubliniec-2005-07-28

Nr GK.7221-4/05

**Przedsiębiorstwo
Produkcyjno-Usługowe „Domed”
Spółka z o.o.
ul. Tęczowa 32
53-602 Wrocław**

W związku z pismem z dnia 24.06.2005 r. w sprawie zgody na przejście projektowaną kanalizacją sanitarną pod ulicą Lipową w Zumpach, Starostwo Powiatowe w Lublińcu wyraża zgodę na przejście pod drogą powiatową - ulicą Lipową (działki nr 7 i 387/97) metodą bezwykopową przeciskiem lub przewiertem bez naruszenia struktury jezdni oraz rowów.

STAROSTA

mgr inż. Joachim Smyła

ZA ZGODNIOŚĆ I OPIWIDZENIE
DYREKTOR TECHNICZNY
Sylwester Kucharski



ENION Spółka Akcyjna
ODDZIAŁ W CZĘSTOCHOWIE
REJON DYSTRYBUCJI LUBLINIEC
ul. Klonowa 1, 42-700 Lubliniec
tel. (34) 351 53 00, fax. (34) 356 12 03

Lubliniec, dnia 09.06.2005 r.

Nr: ZECz/RD3/ZS3/RG/2084/2005

Urząd Gminy Boronów
ul. Dolna 2
42-283 Boronów

WARUNKI PRZYŁĄCZENIA

obiekt: biologiczna oczyszczalnia ścieków
adres przyłączanego obiektu: Zumpy, ul. Tartaczna, działka nr 10

Odpowiadając na wniosek z dnia 27.05.2005 r. informujemy, że zapewniamy dostawę energii elektrycznej o mocy przyłączeniowej 9 kW, na poniższych warunkach.

I Wymagania techniczne

1. Miejsce przyłączenia: rozdzielnica szafowa niskiego napięcia stacji transformatorowej 15/0,4 kV Zumpy Tartaczna (S-124).
2. Miejsce dostarczania energii elektrycznej – granica eksploatacji: zaciski prądowe na wyjściu przewodów od zabezpieczenia w złączu pomiarowym, w kierunku instalacji Odbiorcy.
3. Przyłączenie obiektu do sieci wymaga:
 - a) w zakresie budowy przyłącza ENION S.A.:
 - 1) wykona trójfazowe przyłącze kablowe od miejsca przyłączenia do miejsca dostarczania energii, z zastosowaniem kabla typu YAKXS o przekroju min. $4 \times 35 \text{ mm}^2$, o długości ok. 10 m,
 - 2) w ramach opłaty przyłączeniowej dostarczy wyłącznik nadmiarowo – prądowy, który Wnioskodawca zabuduje w złączu pomiarowym jako zabezpieczenie przedlicznikowe,
 - b) w zakresie przyłączanych urządzeń, instalacji Wnioskodawca:
 - 1) zabuduje złącze pomiarowe przy stacji transformatorowej 15/0,4 kV Zumpy Tartaczna, w miejscu uzgodnionym z Rejonem Dystrybucji Lubliniec,
 - 2) zastosuje odpowiednie złącze pomiarowe spełniające unifikacyjne wymagania ENION S.A., wyposażone w drzwi zamykane na zamek z wkładką typu „master” (którą zabuduje ENION S.A.) i drzwiczki zamykane na zamek Wnioskodawcy,
 - 3) w złączu pomiarowym zabuduje dostarczony wyłącznik nadmiarowo – prądowy,
 - 4) od złącza pomiarowego wybuduje zalicznikową kablową linię zasilającą do miejsca poboru mocy.
4. Układ pomiarowo-rozliczeniowy na napięciu 0,4 kV:
 - a) rodzaj układu: bezpośredni trójfazowy jednostrefowy,
 - b) miejsce zainstalowania: złącze pomiarowe.Grupa taryfowa zostanie ustalona, w oparciu o obowiązującą Taryfę dla energii elektrycznej, przed podpisaniem umowy sprzedaży energii elektrycznej.

DYREKTOR TECHNICZNY

Sylwester Kucharski

ODDZIAŁ W CZĘSTOCHOWIE
Zakład Energetyczny Częstochowa
al. Armii Krajowej 5, 42-201 Częstochowa
ENION Spółka Akcyjna
ul. Łagiewnicka 60, 30-417 Kraków
NIP 675 000 12 25
KRS 12216
Sąd Rejonowy dla Krakowa - Śródmieście

5. Zabezpieczenia główne (przedlicznikowe):
 - a) prąd znamionowy: 16 A,
 - b) rodzaj: wyłącznik nadmiarowo – prądowy typu „S” o charakterystyce „B”,
 - c) lokalizacja: złącze pomiarowe.
6. Wymagany stopień skompensowania mocy biernej, $\text{tg } \phi \leq 0,4$.
7. Sieć 0,4 kV pracuje w układzie TT.
8. Termin ważności niniejszych warunków 2 lata od daty wydania.

II Informacje dodatkowe

1. Instalację odbiorczą w obiekcie, określoną w punkcie 3. b), Wnioskodawca winien wykonać we własnym zakresie, zgodnie z obowiązującymi przepisami i normami.
2. Przyłączane przez Odbiorcę odbiorniki nie mogą wprowadzać do sieci lub instalacji innych odbiorców zakłóceń o poziomie wyższym niż dopuszczalne, określone w przepisach (np. wahania napięcia lub odkształcenia jego przebiegu).
3. ENION S.A. zrealizuje zakres inwestycji określony w warunkach przyłączenia do miejsca dostarczania energii elektrycznej, po wcześniejszym zawarciu przez Podmiot Przyłączany umowy o przyłączenie do sieci, co wynika z Ustawy z dnia 10 kwietnia 1997 r. Prawo energetyczne (Dz. U. Nr 54 poz. 348 wraz z późniejszymi zmianami i rozporządzeniami).
4. W celu budowy przyłącza z istniejącej sieci elektroenergetycznej niskiego napięcia Wnioskodawca winien dostarczyć przed spisaniem umowy o przyłączenie:
 - a) projekt zagospodarowania działki lub terenu (część rysunkowa),
 - b) ostateczną decyzję pozwolenia na budowę obiektu przyłączanego do sieci,
 - c) zgłoszenie do właściwego organu budowy przyłącza elektroenergetycznego do biologicznej oczyszczalni ścieków,
 - d) cesję uprawnień wynikających ze zgłoszenia,
 - e) pisemne oświadczenie – zgodę właściciela działki na której znajduje się przejście przyłącza i wykonanie prac elektroinstalacyjnych związanych z przyłączeniem wnioskowanego obiektu.
 - f) Dokumenty te są podstawą wykonania przyłącza przez Rejon Dystrybucji Lubliniec.
5. Ewentualne szczegóły techniczne uzgodni z nami wykonawca przed przystąpieniem do prac.
6. Określony w warunkach przyłączenia sposób zasilania nie zapewnia bezprzerwowej dostawy energii elektrycznej. Odbiorniki wymagające zasilania bezprzerwowego należy zaopatrzyć we własne, niezależne źródło energii, podłączone w sposób uniemożliwiający podanie napięcia do sieci ENION S.A.
7. Warunki przyłączenia zostały określone dla standardowych parametrów energii elektrycznej określonych w Ustawie Prawo energetyczne (Dz. U. z 1997 r. Nr 54, poz. 348) z późniejszymi zmianami oraz przepisami wykonawczymi.
8. W przypadku kolizji projektowanego obiektu z istniejącymi urządzeniami elektroenergetycznymi, Inwestor winien zwrócić się do ENION S.A. Oddział w Częstochowie – Zakład Energetyczny Częstochowa Rejon Dystrybucji Lubliniec z wnioskiem o określenie warunków przebudowy tych urządzeń.
9. ENION S.A. oświadcza, że po spełnieniu przez Podmiot Przyłączany powyższych warunków przyłączenia, a w szczególności po wykonaniu niezbędnych urządzeń elektroenergetycznych, których realizacja nastąpi na podstawie zawartej między stronami umowy o przyłączenie – zapewnia dostawę energii elektrycznej na zasadach określonych we właściwych przepisach. Niniejsze oświadczenie jest oświadczeniem, o którym mowa w art. 5 ust. 5 ustawy z dnia 10 kwietnia 1997 r. Prawo energetyczne i art. 34 ust. 3 pkt. 3 ustawy z dnia 7 lipca 1994 r. Prawo budowlane, a także winno być traktowane jako przyrzeczenie zawarcia umowy o przyłączenie do sieci elektroenergetycznej, o której mowa w art. 61 ust. 5 ustawy z dnia 27 marca 2003 r. o planowaniu i zagospodarowaniu przestrzennym.
10. Prosimy o zapoznanie się z treścią umowy o przyłączenie, której projekt wraz z kalkulacją opłaty za przyłączenie określoną na podstawie projektowanego kosztu przyłączenia przesyłamy w załączeniu. Zapraszamy do zawarcia umowy i w tym celu prosimy o osobiste zgłoszenia się w Rejonie Dystrybucji Lubliniec Lubliniec, ul. Klonowa 1 – Dział Sprzedaży Energii (nr tel. 034/351-53-37, 351-53-41). W chwili zawierania umowy prosimy przedstawić do wglądu: dowód osobisty oraz oryginał dokumentu potwierdzającego tytuł prawny do korzystania z obiektu w którym będą używane urządzenia lub instalacje elektryczne. Prosimy również o sporządzenie kopii ww. dokumentu potwierdzającego tytuł prawny do korzystania z obiektu, która stanowić będzie załącznik do umowy o przyłączenie do sieci ENION S.A.

W razie potrzeby uzyskania dodatkowych informacji o przyłączeniu urządzeń do sieci ENION S.A. jak również informacji dotyczących sprzedaży energii elektrycznej i jej dostawy do urządzeń odbiorczych prosimy o kontakt osobisty lub telefoniczny w miejscu jak podano wyżej.

Przygotował Robert Gros

Akceptował

Zatwierdził

Kierownik
Działu Rozwoju i Utrzymywania Sieci

mgr inż. Leszek Świder


Kierownik
Wydziału Zarządzania Siecią
mgr inż. Wilhelm Glinka

Załącznik:
projekt umowy o przyłączenie

Do wiadomości: Przedsiębiorstwo Produkcyjno – Usługowe „DOMED” Sp. z o. o.
ul. Tęczowa 32
53-602 Wrocław

Kopia: ZS3

ZAŁOŻENIE
DYREKTOR TECHNICZNY
Sylwester Kucharski

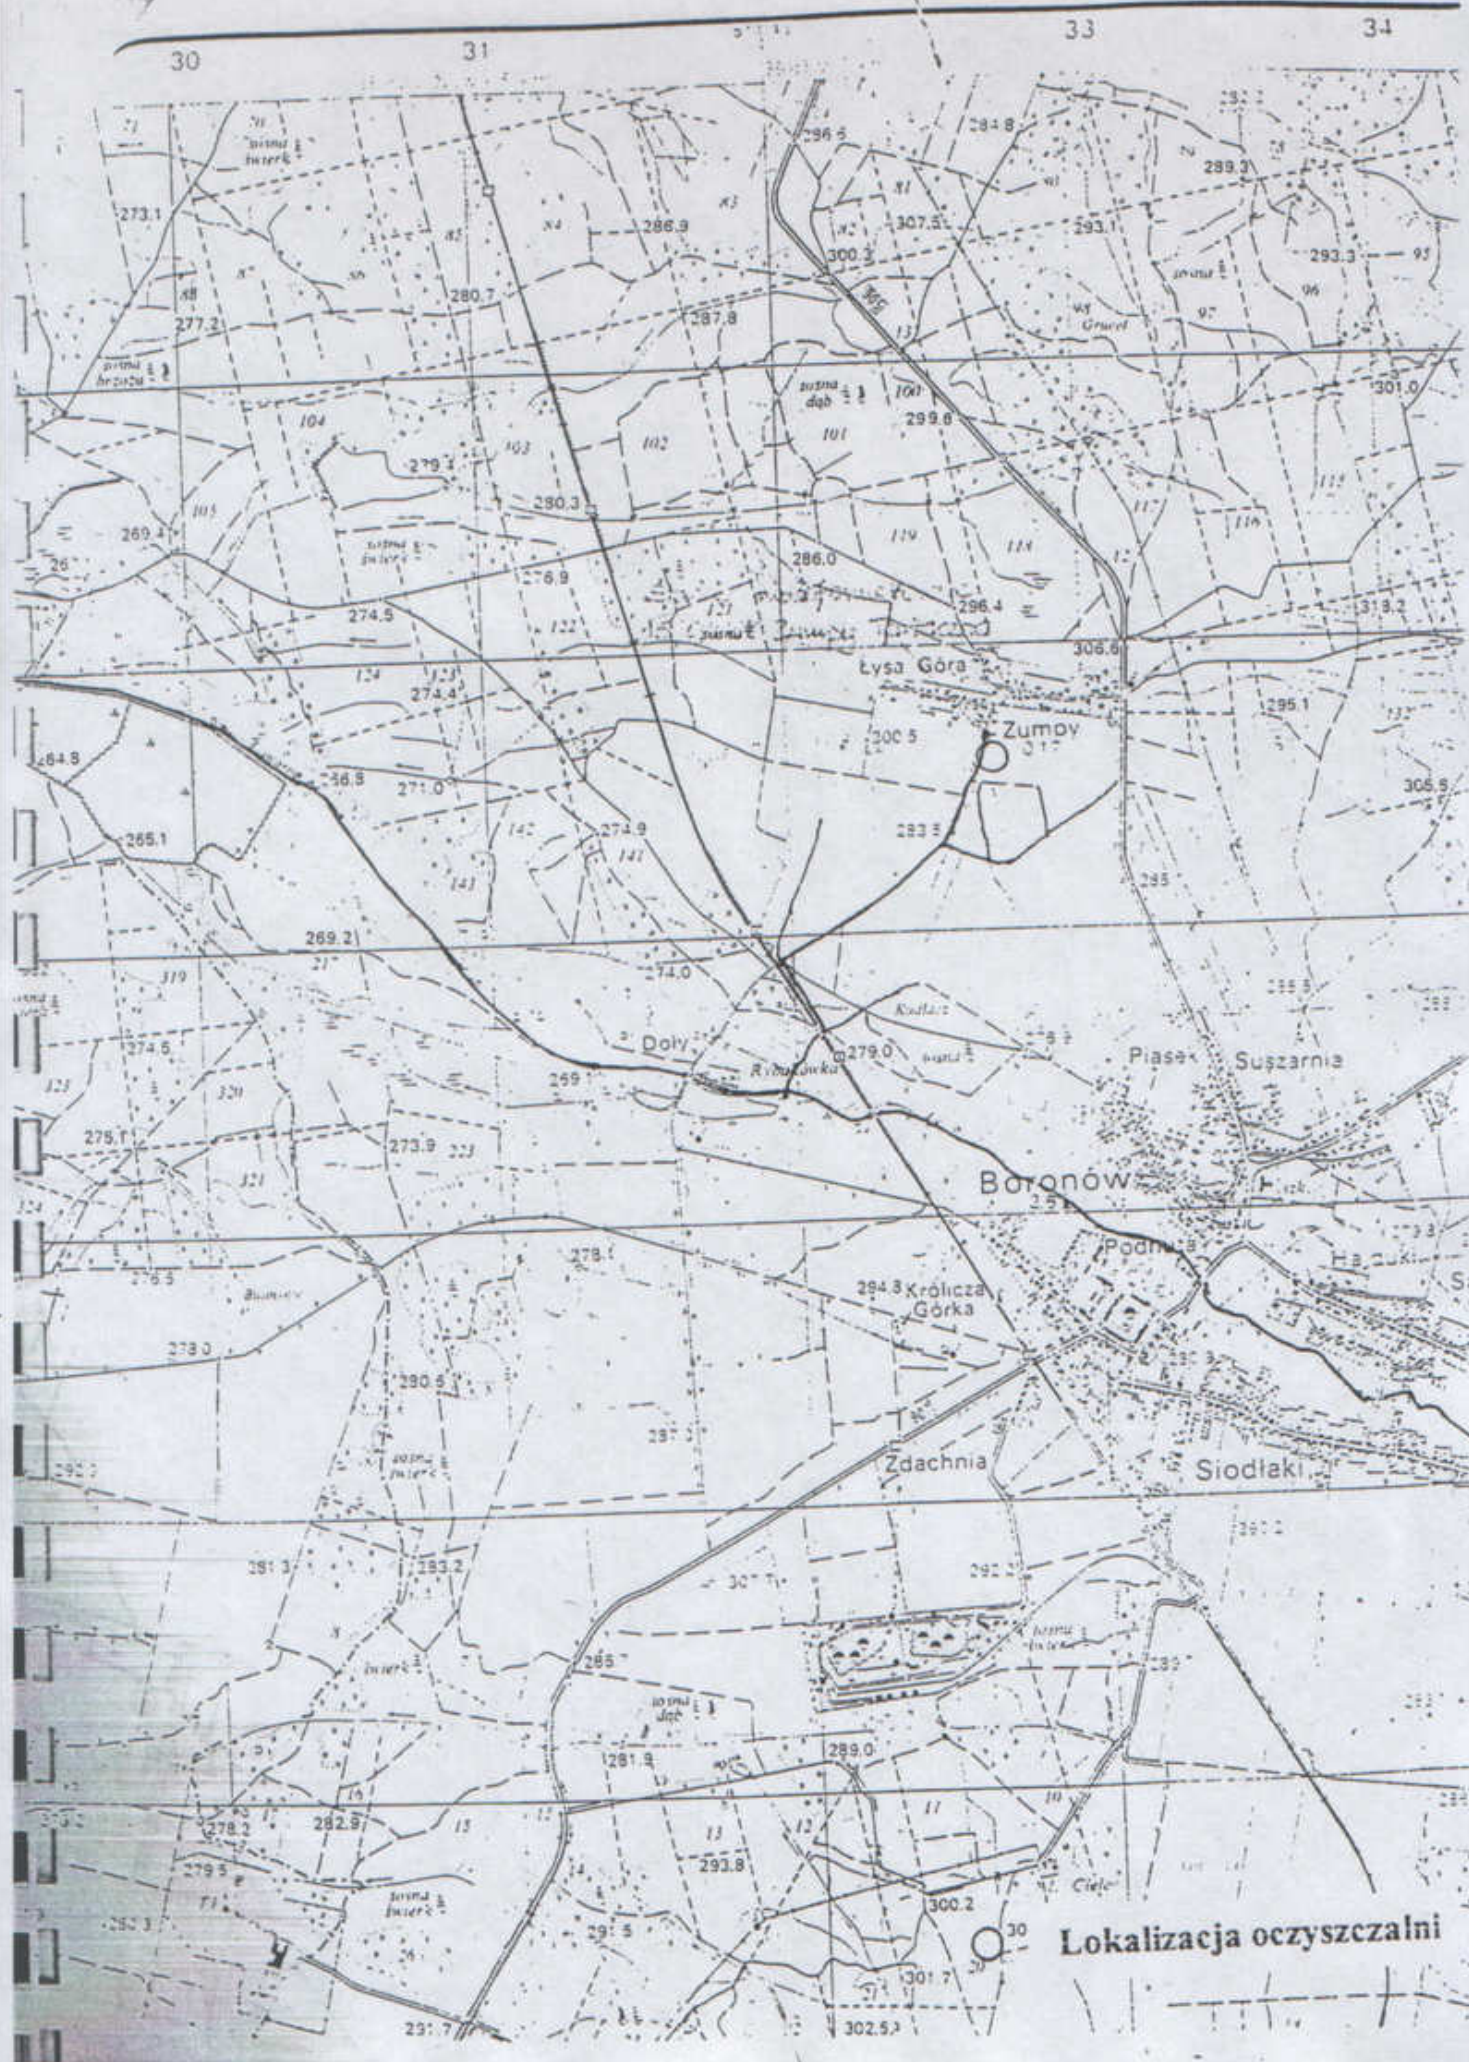



Energetyczne linie kablowe będące w eksploatacji Rejonu Dystrybucji Lubliniec przebiegają jak zaznaczono na planie sytuacyjnym. Skrzyżowania i zbliżenia projektowanego obiektu z istniejącymi liniami kablowymi należy wykonać zgodnie z normą PN-76T-05125. Prace ziemne w pobliżu tych linii kablowych należy wykonać ręcznie i pod nadzorem Rejonu Dystrybucji Lubliniec. Przed przystąpieniem do prac ziemnych wykonawca zgłosi się do RD Lubliniec celem potwierdzenia w/w danych.

Rejon Dystrybucji
Lubliniec

Lubliniec, dnia podpis

Przed przystąpieniem do prac ziemnych w odległości 5m od wykazanych na planie kabli energetycznych należy wykonać przekopy kontrolne celem zlokalizowania ich trasy w terenie.

Jednocześnie informujemy, że po terenie projektowanych urządzeń przebiega kabel zasłany latarnie oswiecenia drogowego przy ul. Klonowej. Kabel ten jest własnością Urzędu Gminy Boronów i nie jest wykazany na planie.

Lubliniec 6.07.2005r.

ds. przyłączy i eksploatacji
Inż. Piotr Budzyński

DYREKTOR TECHNICZNY

Sylwester Kucharski

PRZEDSIĘBIORSTWO PRODUKCYJNO - USŁUGOWE „DOMED” Sp. z o.o., ul. Tęczowa 32, Wrocław				
Inwestor	Urząd Gminy Boronów, ul. Dolna 2, Boronów			Stadium
Inwestycja	Budowa kanalizacji sanitarnej z przyłączami wraz z biologiczną oczyszczalnią ścieków dla miejscowości ZUMPY gm. Boronów			Temat
Treść	PROJEKT ZAGOSPODAROWANIA TERENU ZUMPY, gm. Boronów			
Funkcja	Imię i nazwisko	Uprawnienia	Data	Podpis
Wykonał	Magdalena Kucharska		V 2005	
Projektant	Sylwester Kucharski	337/82/WBPP	V 2005	
Projekt spr.	Piotr Peregudowski	426/94/UW	V 2005	
Projektant	Ewa Kołodziej	446/01/DUW	V 2005	
Inst. elektr.	Jerzy Zakrzewski	285/89/UW	V 2005	
				Skala: 1:1000 Nr rys. 1

Boronów, dnia 30.05.2005 r.

URZĄD GMINY

42-283 BORONÓW

ul. Dolna 2

Tel. 1034, 336-80-13, Fax 366-80-14

ZOŚ / 50 / - 7033 / 10 / 2005

Przedsiębiorstwo Produkcyjno - Usługowe
„DOMED” sp. z o. o.
ul. Tęczowa 32 53 - 602 Wrocław

Urząd Gminy Boronów podaje następujące warunki techniczne dotyczące wykonania przyłącza wodociągowego do budynku projektowanej oczyszczalni ścieków, położonego w Zumpach przy ulicy Tartacznej ozn. geod. nr działki 10 km 1, obręb Boronów

WŁĄCZENIE DO SIECI WODOCIĄGOWEJ

1. Włączenie do istniejącej sieci wodociągowej $\varnothing$ 110 przebiegającej w ul. Tartacznej, należy zaprojektować poprzez przedłużenie istniejącej sieci $\varnothing$ 110.
2. Przy granicy działki ozn. geod. nr 181/88 należy zaprojektować trójnik zakończony zasuwą w przypadku przedłużenia sieci wodociągowej. Za w/w zespołem armatury należy wykonać przejście przez drogę gminną na działkę ozn. geod. nr 10 km 1, obręb Boronów.
3. Kolejny odcinek sieci zaprojektować prowadząc sieć w działce nr 10 km 1.
4. Przed ogrodzeniem projektowanej oczyszczalni ścieków należy zaprojektować hydrant.
5. Do wykonania sieci należy stosować rury PVC 110.
2. Przyłącze wodociągowe należy wykonać przez nawiertkę NCS należy stosować rury PE $\varnothing$ 40 oraz armaturę dostosowaną do rur PE.
3. Rurę przyłącza w przejściu przez drogę gminną i ścianę budynku należy ułożyć w stalowej rurze osłonowej o średnicy wewnętrznej większej o 50 mm od tego przewodu.
4. Wodomierz powinien być zabudowany w odległości min. 0,5 m od przejścia przez ścianę budynku i min. 0,6 m od posadzki w łatwo dostępnym pomieszczeniu. Podejście pod wodomierz od strony przyłącza należy zakończyć zaworem przelotowym kulowym, a od strony instalacji wewnętrznej zaworem przelotowym z kurkiem spustowym do odwodnienia instalacji. Przy braku możliwości zabudowy wodomierza w budynku lub przyłączy o znacznej długości, wodomierz należy zabudować w wykonanej przez Pana studzienice z kręgów betonowych min. $\varnothing$ 1000 lub murowanej o wymiarach 1200 x 800 lub innej typowej o głębokości 2 m ze stopniami włączowymi zabezpieczonej pokrywą. Konserwacja studni wodomierzowej należy do Odbiorcy wody. W okresie jesienno - zimowym wodomierz należy zabezpieczyć przed zamarznięciem. Należy również zamontować zawór antyskażeniowy zwrotny typu RV277 $\varnothing$ 25 zgodnie z obowiązującymi przepisami. W przypadku studni wykorzystywanej na okres budowy budynku, Urząd Gminy w Boronowie zastrzega sobie obowiązek przeniesienia wodomierza do pomieszczeń piwnicznych po zakończeniu budowy na koszt Odbiorcy wody.
5. Z uwagi na zastosowanie do budowy sieci wodociągowej materiałów nieprzewodzących prądu elektrycznego nie należy wykorzystywać przyłącza jako uziemienie instalacji elektrycznej.
6. Sieć i przyłącze może być wykonane przez dowolną osobę posiadającą odpowiednie uprawnienia w tym zakresie.
7. Po wykonaniu robót montażowych na Inwestorze ciąży obowiązek przeprowadzania płukania i dezynfekcji przyłącza.

PRZED ZASYPANIEM WYKOPÓW INWESTOR JEST ZOBOWIAZANY DO:

1. Zawiadomienia Urzędu Gminy w Boronowie celem odbioru sieci i przyłącza (z odbiorem prób na ciśnienie włącznie).
2. Wykonania inwentaryzacji geodezyjnej przez uprawnioną jednostkę geodezyjną, którą należy dostarczyć do Urzędu Gminy w Boronowie niezwłocznie po wykonaniu przyłącza.
3. Pokrycia całkowitych kosztów wykonania przyłącza, wydania warunków technicznych, odbioru inwentaryzacji geodezyjnej oraz zabudowy wodomierza ponosi Inwestor.
4. Roboty ziemne mogą być wykonane we własnym zakresie przez Inwestora.
5. Za zabezpieczenie robót ziemnych w całości odpowiada Inwestor.
8. Wykonawca jest obowiązany udzielić Inwestorowi 3 - letniej gwarancji na wykonanie przyłącza.
9. Niniejsze warunki posiadają ważność do 30.05.2008 r.

Na podstawie niniejszych warunków należy opracować projekt techniczny przyłącza wodociągowego, który może wykonać osoba posiadająca wymagane przepisami uprawnienia. Po uzgodnieniu projektu z poszczególnymi administratorami urządzeń podziemnych oraz akceptacji rozwiązań przez Urząd Gminy Boronów można będzie przystąpić do wytyczenia trasy, a następnie do rozpoczęcia robót.

Wojciech
dr inż. Andrzej Rezek





Telekomunikacja Polska S.A.
Pion Sieci
Obszar Pionu Sieci w Opolu
ul. Sosnkowskiego 20, 45 - 241 Opole
tel.: (0-77) 403 12 00
fax: (0-77) 457 60 50
www.tp.pl

Lubliniec, 11.07.2005

PPU „DOMED” Sp. z o.o.
ul. Tęczowa 32
53-602 Wrocław

SSO/370/2005

Sprawa: Uzgodnienia dokumentacji projektowej na budowę kanalizacji sanitarnej z przyłączami wraz z biologiczną oczyszczalnią dla miejscowości Zumpy gm. Boronów.

Odpowiadając na pismo z dnia 27.06.2005; Telekomunikacja Polska S.A. Obszar Pionu Sieci w Opolu uprzejmie informuje, że uzgadnia dokumentację projektową z następującymi uwagami:

1. Na ul. Lipowej przy posesji nr.29 projektowana kanalizacja ściekowa koliduje z istniejącym słupem telefonicznym – dopuszczalna odległość od naszych konstrukcji wsporczych wynosi 1 m.
2. Trasy telefonicznych kabli ziemnych zostały poprawione na dostarczonych podkładach mapowych - kolorem pomarańczowym. Zbliżenia i skrzyżowania projektowanej kanalizacji z ziemnymi kablami telekomunikacyjnymi należy zaprojektować z zachowaniem odległości zgodnych z PN i NZ-96/TPS.A., w miejscach skrzyżowań istniejące kable telefoniczne należy zabezpieczyć rurą dwudzielną typu „AROTA”. Przed przystąpieniem do prac ziemnych należy wykonać przekopy kontrolne w celu szczegółowej lokalizacji naszej sieci. Wszelkie roboty ziemne w pobliżu naszych urządzeń należy wykonać ręcznie.

Z poważaniem:

Lucjan Żurek
Dyrektor Obszaru
Pionu Sieci w Opolu

DYREKTOR TECHNICZNY
Sylwester Kucharski

**PRZEDSIĘBIORSTWO
PRODUKCYJNO-REMONTOWE
"DOMED" Sp. z o.o.
53-602 Wrocław
Ul. Tęczowa 32**

W nawiązaniu do Państwa pisma z dnia 16.05.2005r (data wpływu 17.05.2005r.) dotyczącego planowanego odprowadzenia oczyszczonych ścieków do rowów melioracyjnych z projektowanej oczyszczalni ścieków w miejscowości Zumpy gmina Boronów, działając z upoważnienia Ś.Z.M. i U.W. w Katowicach, po zapoznaniu się z ewidencją urządzeń melioracyjnych informuję, iż rowy melioracyjne do których planowane jest odprowadzanie ścieków nie figurują w ewidencji urządzeń melioracyjnych.

Jednocześnie informuję iż w świetle obowiązującego prawodawstwa (Rozporządzenie Ministra Środowiska z dnia 8 lipca 2004r. w sprawie warunków jakie należy spełnić przy wprowadzaniu ścieków do wód lub do ziemi, oraz w sprawie substancji szczególnie szkodliwych dla środowiska wodnego (Dz. U. Nr 168, poz. 1763)) wprowadzanie ścieków do rowu traktuje się jako wprowadzenie ścieków do ziemi, w związku z czym należy ustalić właściciela przedmiotowych rowów.


Z up. D Y R E K T O R A
Śląskiego Zarządu Melioracji
i Urządzeń Wodnych w Katowicach

Ryszard Dzida
Ryszard Dzida

Otrzymują:
1 a/a


DYREKTOR TECHNICZNY

Sylwester Kucharski
Sylwester Kucharski

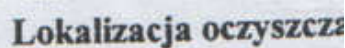

Lubliniec, data 07-05-2008r.

Nr WR/306866/08

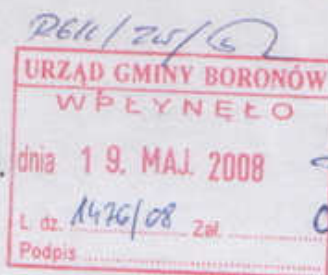

URZĄD GMINY BORONÓW
ul. DOLNA 2
42-283 BORONÓW

WARUNKI PRZYŁĄCZENIA

obiekt: **obiekt użytkowy – przepompownia ścieków**
adres przyłączanego obiektu: **BORONÓW, ul. POWSTAŃCÓW ŚLĄSKICH, dz. nr 153/80**

Odpowiadając na wniosek z dnia **23-04-2008r.**, informujemy, że zapewniamy dostawę energii elektrycznej o mocy przyłączeniowej **7 kW**, na poniższych warunkach.

I Wymagania techniczne

1. Miejsce przyłączenia: **stanowisko słupowe nr 13 linii niskiego napięcia przy ulicy Powstańców Śl., zasilanej ze stacji transformatorowej BORONÓW POWSTAŃCÓW [3-S595].**
2. Miejsce dostarczania energii elektrycznej – miejsce rozgraniczenia własności urządzeń elektroenergetycznych: **zaciski prądowe na wyjściu przewodów od zabezpieczenia w złączu w kierunku instalacji Odbiorcy - zaciski prądowe na wyjściu przewodów od licznika w kierunku instalacji odbiorcy.**
3. Przyłączenie obiektu do sieci wymaga:
 - a) w zakresie budowy przyłącza: **ENION GRUPA TAURON S.A. wykona przyłącze kablowe YAKXS 4x35 mm², zabuduje szafkę pomiarową usytuowaną na stanowisku słupowym nr 13 linii niskiego napięcia przy ulicy Powstańców Śl.,**
 - b) w zakresie rozbudowy sieci: **nie dotyczy,**
 - c) w zakresie przyłączanych urządzeń, instalacji: **Wnioskodawca z szafki pomiarowej wyprowadzi zalicznikową linię zasilającą do miejsca poboru mocy,**
4. Układ pomiarowo-rozliczeniowy na napięciu **0,4 kV**:
 - a) rodzaj układu: **licznik energii elektrycznej bezpośredni 3-fazowy, 1-strefowy,**
 - b) miejsce zainstalowania: **w szafce pomiarowej na stanowisku słupowym**

Grupa taryfowa zostanie ustalona, w oparciu o obowiązującą Taryfę, przed podpisaniem umowy o świadczenie usługi kompleksowej lub umowy o świadczenie usługi dystrybucji.
5. Zabezpieczenia przedlicznikowe:
 - a) prąd znamionowy: **13 A,**
 - b) rodzaj: **wyłącznik nadmiarowo - prądowy typu "S" o charakterystyce B,**
 - c) lokalizacja: **w szafce pomiarowej na stanowisku słupowym.**
6. Do obliczeń przyjąć:
 - a) dla doboru aparatury 0,4 kV spodziewaną wartość prądu zwarcia w miejscu dostarczania przyjąć wg obliczeń, jednak nie mniej niż **10 kA.**
7. Wymagany stopień skompensowania mocy biernej, **tg φ ≤ 0,4.**
8. Sieć pracuje w układzie:
 - a) **0,4 kV - TT.**
9. Termin ważności niniejszych warunków 2 lata od daty wydania.

II Informacje dodatkowe

1. Instalację odbiorczą od miejsca rozgraniczenia własności urządzeń elektroenergetycznych Wnioskodawca winien wykonać we własnym zakresie, zgodnie z obowiązującymi przepisami i normami.
2. Przyłączane przez Odbiorcę odbiorniki nie mogą wprowadzać do sieci lub instalacji innych odbiorców zakłóceń o poziomie wyższym niż dopuszczalne, określone w przepisach (np. wahania napięcia lub odkształcenia jego przebiegu).
3. ENION GRUPA TAURON S.A. zrealizuje zakres inwestycji określony w warunkach przyłączenia do miejsca rozgraniczenia własności urządzeń elektroenergetycznych, po wcześniejszym zawarciu przez Podmiot Przyłączany umowy o przyłączenie do sieci, co wynika z Ustawy z dnia 10 kwietnia 1997 r. Prawo energetyczne (Dz. U. Nr 54, poz. 348 wraz z późniejszymi zmianami i rozporządzeniami).
4. Określony w warunkach przyłączenia sposób zasilania nie zapewnia bezprzerwowej dostawy energii elektrycznej. Odbiorniki wymagające zasilania bezprzerwowego należy zaopatrzyć we własne, niezależne źródło energii, podłączone w sposób uniemożliwiający podanie napięcia do sieci ENION GRUPA TAURON S.A.
5. Warunki przyłączenia zostały określone dla standardowych parametrów energii elektrycznej określonych w Ustawie Prawo energetyczne (Dz. U. z 1997r. Nr 54, poz. 348) z późniejszymi zmianami oraz przepisami wykonawczymi.
6. W przypadku kolizji projektowanego obiektu z istniejącymi urządzeniami elektroenergetycznymi, Inwestor winien zwrócić się do Rejonu Dystrybucji Lubliniec z wnioskiem o określenie warunków przebudowy tych urządzeń.
7. ENION GRUPA TAURON S.A. oświadcza, że po spełnieniu przez Podmiot Przyłączany powyższych warunków przyłączenia, a w szczególności po wykonaniu niezbędnych urządzeń elektroenergetycznych, których realizacja nastąpi na podstawie zawartej między stronami umowy o przyłączenie – zapewnia dostawę energii elektrycznej na zasadach określonych we właściwych przepisach. Niniejsze oświadczenie jest oświadczeniem, o którym mowa w art. 7 ust. 14 ustawy z dnia 10 kwietnia 1997r. Prawo energetyczne i art. 34 ust. 3 pkt. 3a ustawy z dnia 7 lipca 1994r. Prawo budowlane, a także winno być traktowane jako przyrzeczenie zawarcia umowy o przyłączenie do sieci elektroenergetycznej, o której mowa w art. 61 ust. 5 ustawy z dnia 27 marca 2003r. o planowaniu i zagospodarowaniu przestrzennym.
8. W przypadku przewidywanego uczestnictwa w Rynku Energii Elektrycznej należy spełnić dodatkowe warunki dotyczące układu pomiarowego zgodnie z wymaganiami technicznymi układów pomiarowo-rozliczeniowych dla podmiotów przyłączonych do sieci rozdzielczej ENION GRUPA TAURON S.A.

W załączeniu przesyłamy projekt umowy o przyłączenie.

Przygotował **Zbigniew Dziuk**

Mistrz
ds. przyłączeń i eksploatacji
inż. Zbigniew Rempelt

Kierownik
Wydziału Zarządzania Siecią
Zatwierdził mgr inż. Wilhelm Glinka

Za:
projekt umowy o przyłączenie
informacja o dokumentach niezbędnych do podpisania umowy

Kopie:
RD3/ZS



Telekomunikacja Polska S.A.
Pion Sieci
Obszar Pionu Sieci w Opolu
ul. Sosnkowskiego 20, 45 – 241 Opole
tel.: (0-77) 403 12 00
fax: (0-77) 457 60 50
www.tp.pl

Lubliniec, 11.07.2005

PPU „DOMED” Sp. z o.o.
ul. Tęczowa 32
53-602 Wrocław

STAROSTWO POWIATOWE
w Lublińcu
WYDZIAŁ
Budownictwa i Architektury


SSO/370/2005

Sprawa: Uzgodnienia dokumentacji projektowej na budowę kanalizacji sanitarnej z przyłączami wraz z biologiczną oczyszczalnią dla miejscowości Zumpy gm. Boronów.

Odpowiadając na pismo z dnia 27.06.2005; Telekomunikacja Polska S.A. Obszar Pionu Sieci w Opolu uprzejmie informuje, że uzgadnia dokumentację projektową z następującymi uwagami:

1. Na ul. Lipowej przy posesji nr.29 projektowana kanalizacja ściekowa koliduje z istniejącym słupem telefonicznym – dopuszczalna odległość od naszych konstrukcji wsporczych wynosi 1 m.
2. Trasy telefonicznych kabli ziemnych zostały poprawione na dostarczonych podkładach mapowych - kolorem pomarańczowym. Zbliżenia i skrzyżowania projektowanej kanalizacji z ziemnymi kablami telekomunikacyjnymi należy zaprojektować z zachowaniem odległości zgodnych z PN i NZ-96/TPS.A., w miejscach skrzyżowań istniejące kable telefoniczne należy zabezpieczyć rurą dwudzielną typu „AROTA”. Przed przystąpieniem do prac ziemnych należy wykonać przekopy kontrolne w celu szczegółowej lokalizacji naszej sieci. Wszelkie roboty ziemne w pobliżu naszych urządzeń należy wykonać ręcznie.

Z poważaniem:

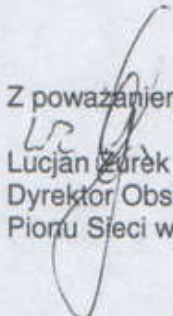
Lucjan Żurek
Dyrektor Obszaru
Pionu Sieci w Opolu


DYREKTOR TECHNICZNY
Sylwester Kucharski



Nadleśnictwo
Koszęcin

PAŃSTWOWE GOSPODARSTWO LEŚNE
LASY PAŃSTWOWE

Nadleśnictwo Koszęcin

42 - 286 KOSZĘCIN ul. Sobieskiego 1

Tel. (034) 352-45-25 do 7

Fax : (034) 3576 - 259

ING Bank Śląski S.A. O/Lubliniec nr konta : 18 1050 1155 1000 0005 0102 5902

- e - mail : koszecin@lasyskatowice.com.pl

Koszęcin, dn. 01.09.2005

Zn. spr. ZG 2126-37/05

STAROSTWO POWIATOWE
w Lublińcu
WYDZIAŁ

Budownictwo i architektura
P.P.U. „DOMED” Sp. z o.o.
ul. Tęczowa 32
53-602 Wrocław

Na podstawie:

- art. 35 ust. 1 ustawy z dnia 28 września 1991r. o lasach /Dz.U.Nr 56 z 2000r., poz. 679 ze zm.),
- pisma Dyrektora Regionalnej Dyrekcji Lasów Państwowych w Katowicach nr ZZ-2126/37/2005 z 21.04.2005r. wskazującego nadleśniczych jako właściwych do wydawania zezwoleń w określonym zakresie,

zezwalam

na przejście odcinkiem kanalizacji sanitarnej – II etap, w miejscowości Zumpy, po gruntach zarządzanych przez Lasy Państwowe, Nadleśnictwo Koszęcin, obr. leśny Boronów, oddz. 134 h,i, 119j /dz. nr 163/8, 12, 14 km. 1 Boronów, obr. Boronów/ zgodnie z lokalizacją naniesioną kolorem czerwonym na załączonych wyrysach z mapy leśnej, w pasie do 2 mb szerokości, bez zmiany uprawy na inny rodzaj użytkowania.

Równocześnie zastrzegam, że Inwestor:

- prace wykona sposobem ręcznym, pod nadzorem Nadleśnictwa,
- po wykonaniu prac doprowadzi teren do stanu pierwotnej używalności,
- za wszelkie szkody uiszczy wyliczone przez N-ctwo odszkodowanie,
- w czasie trwania prac zapewni przejezdność dróg leśnych,
- przed wejściem z pracami zawrze z Nadleśnictwem Koszęcin umowę najmu, w której określone zostaną szczegółowe warunki korzystania z gruntu, w tym poruszania się po drogach leśnych.

Niniejsze zezwolenie nie daje prawa władania gruntem na cele budowlane/prawo takie daje zawarta na jego podstawie umowa/ i nie zwalnia Inwestora od uzyskania innych, prawem przewidzianych pozwoleń.

Zastrzega się, że Lasy Państwowe nie odpowiadają za jakiegokolwiek uszkodzenia urządzeń.

W przypadku stwierdzenia, że Inwestor wszedł na grunty nie objęte niniejszym zezwoleniem zastosowany zostanie art. 28 ustawy o ochronie gruntów rolnych i leśnych /Dz.U.Nr 121 z 2004r., poz. 1266 ze zm./

Do wiadomości:

1. Urząd Gminy w Boronowie – celem zawarcia umowy najmu

DYREKTOR TECHNICZNY

Sylwester Kucharski