


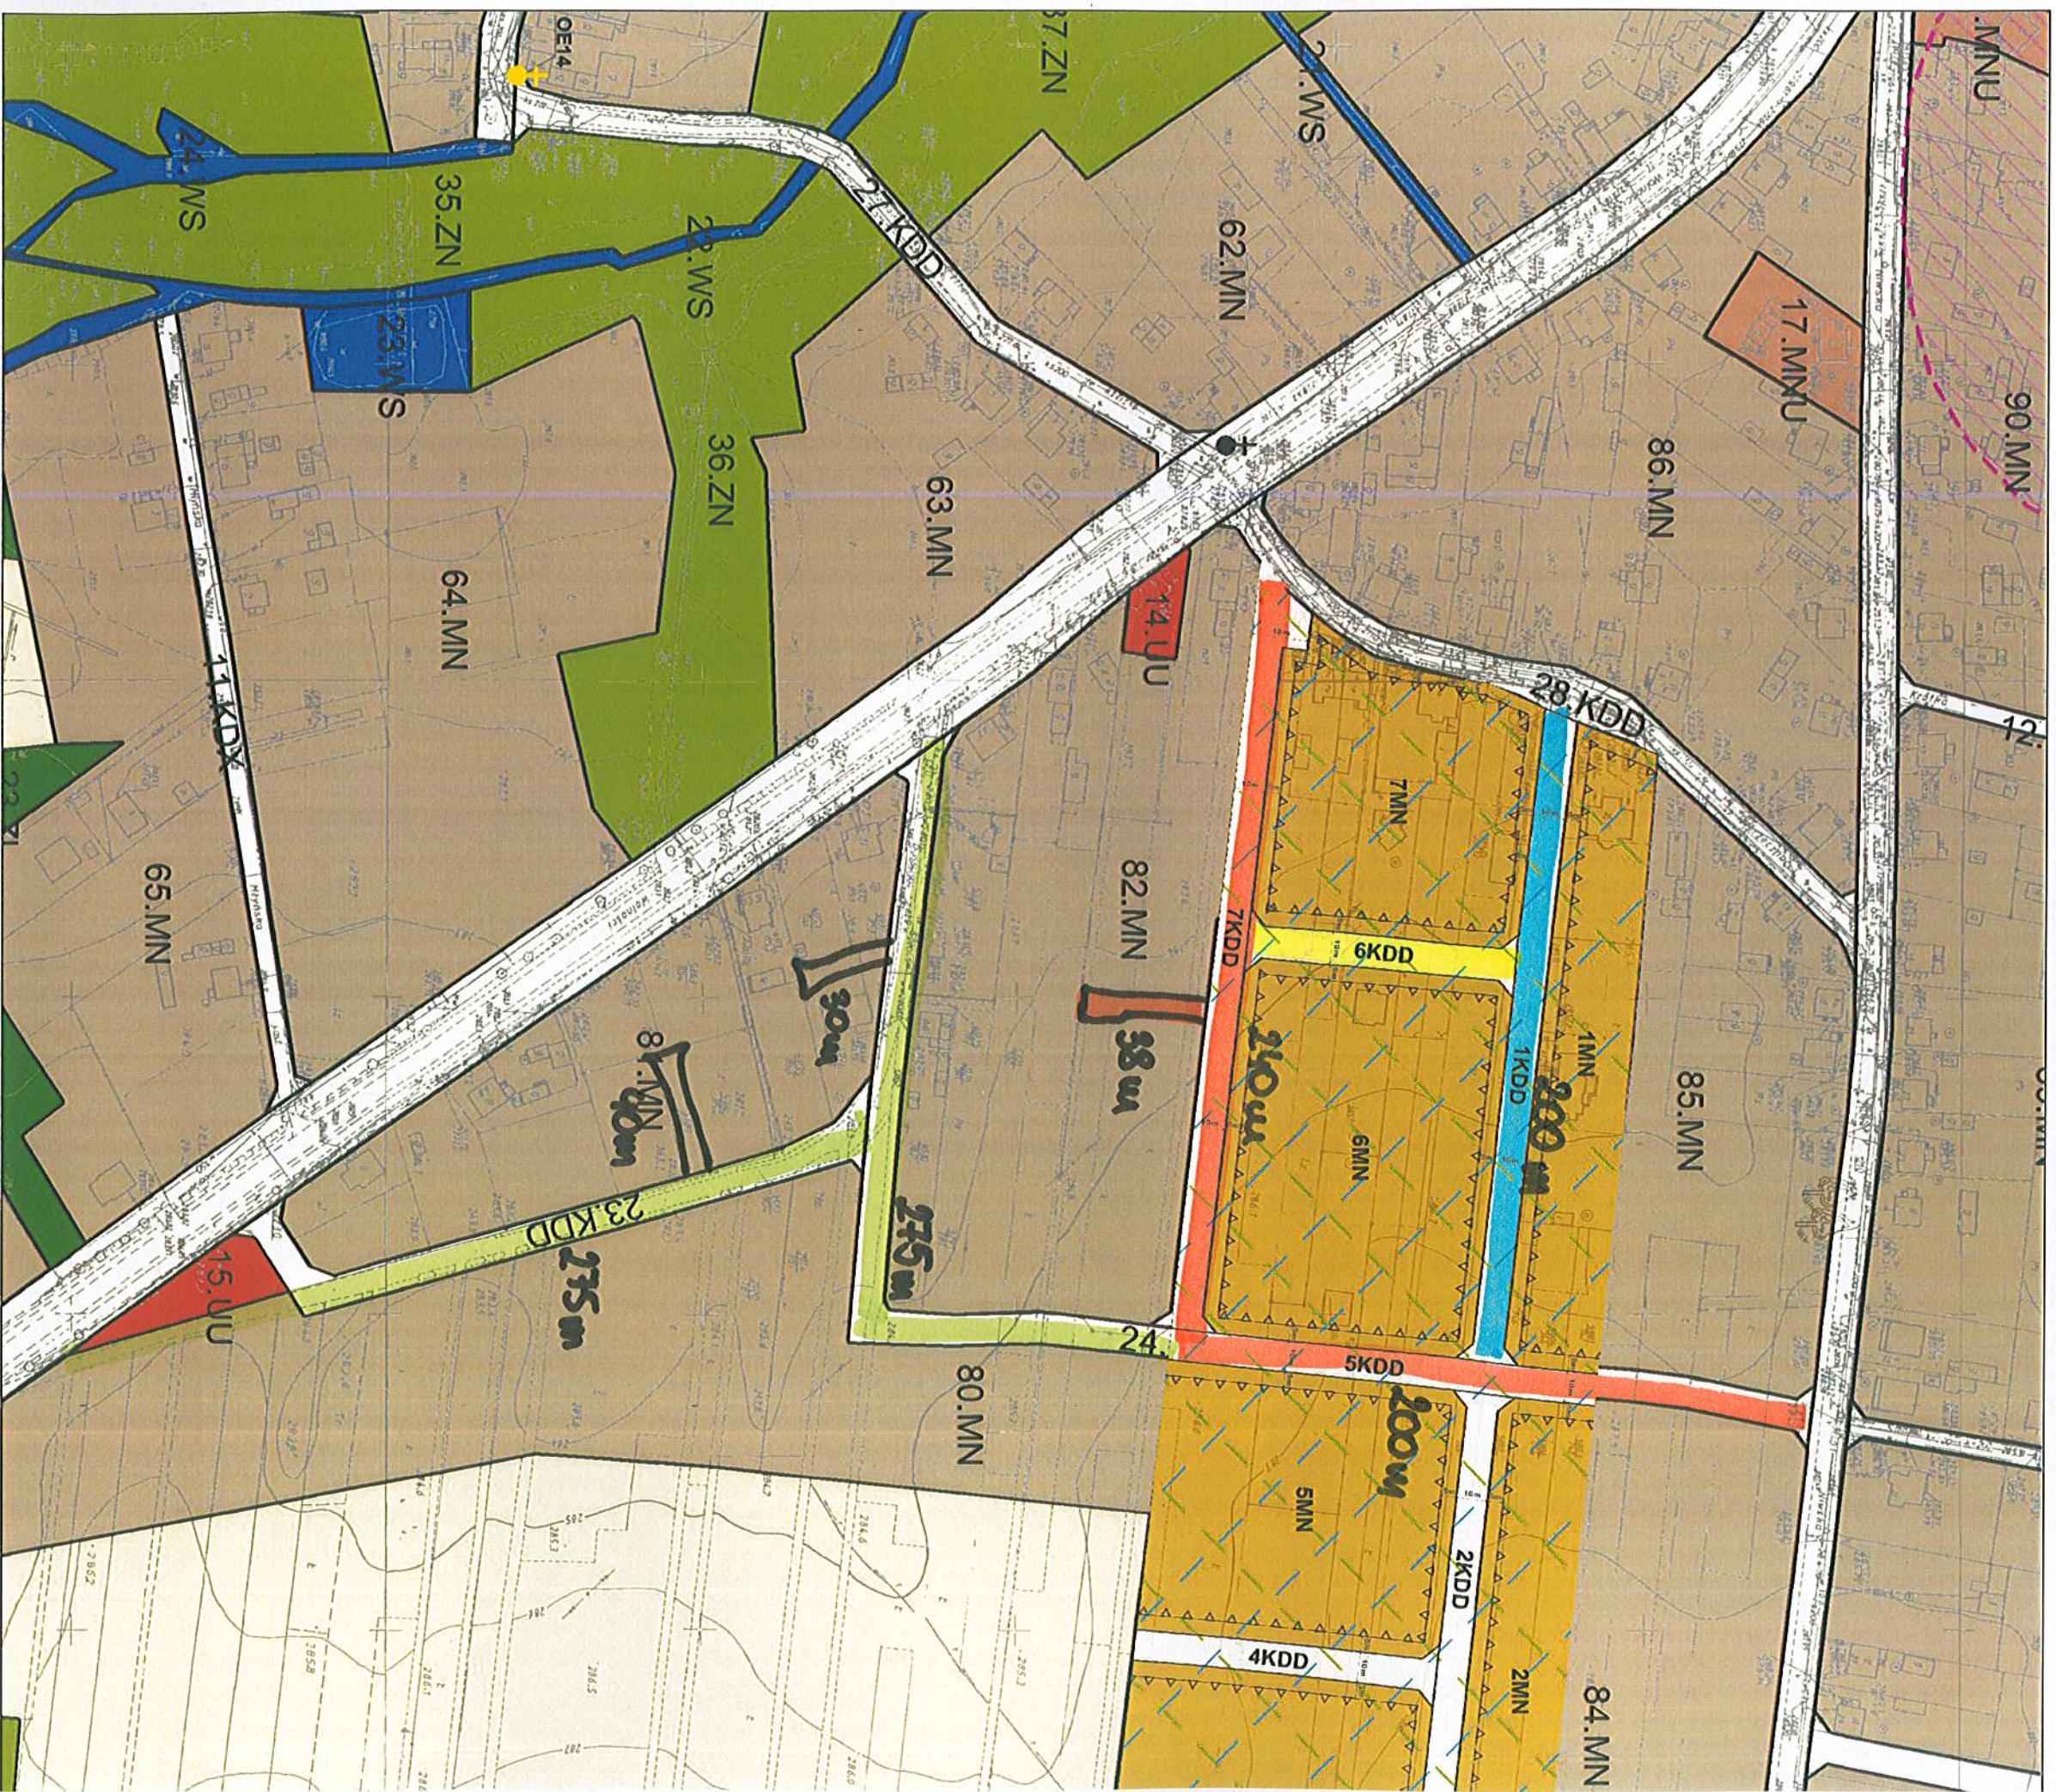

- ULICA CHABOCIA ok. 200 m.
- ULICA JASINOWA ok 80 m
- ULICA KWIATOWA ok 240m i 200 m , SIĘGACIE ok. 38 m
- ULICA KŁOSOWA ok 275 m i 275 m , SIĘGACIE ok 30 m i ok 40 m