

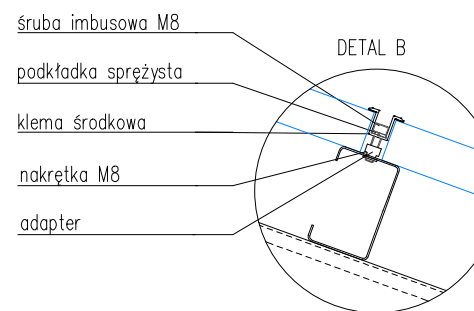
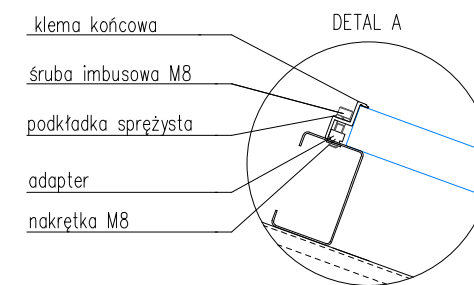
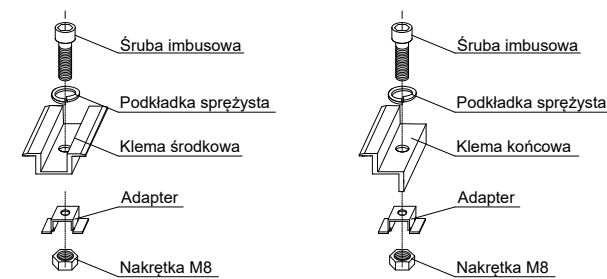


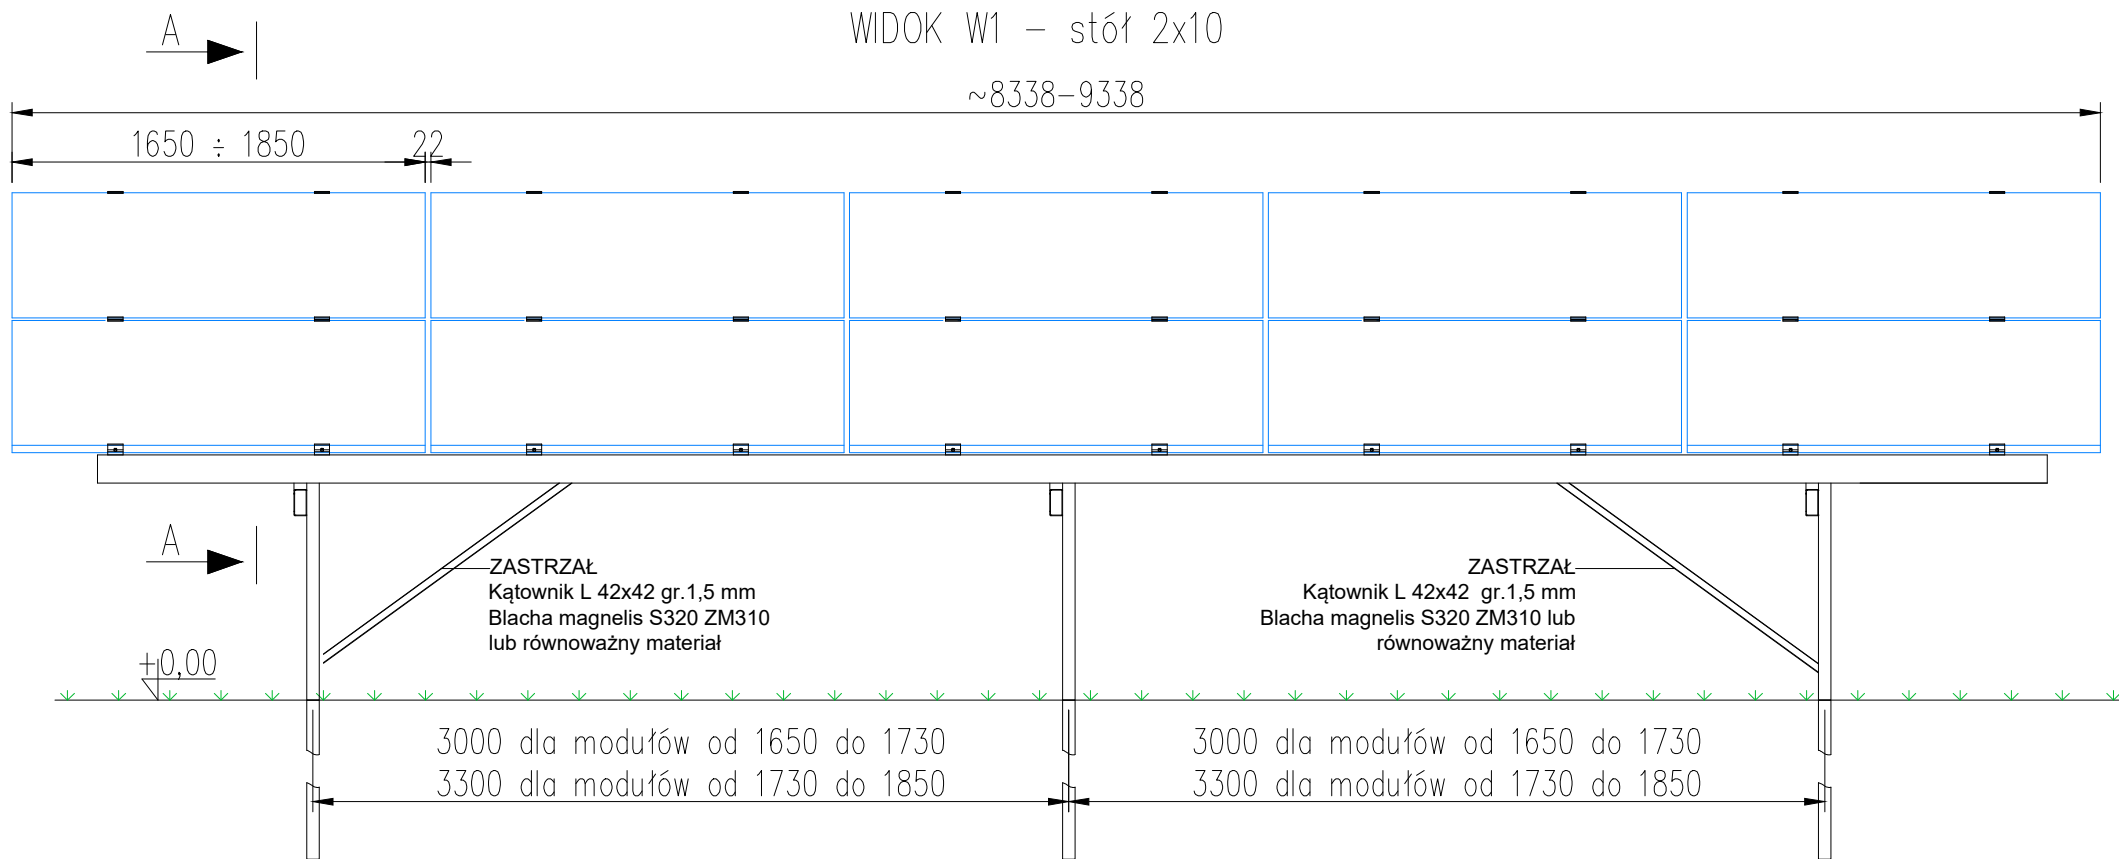

PRZEKRÓJ A-A

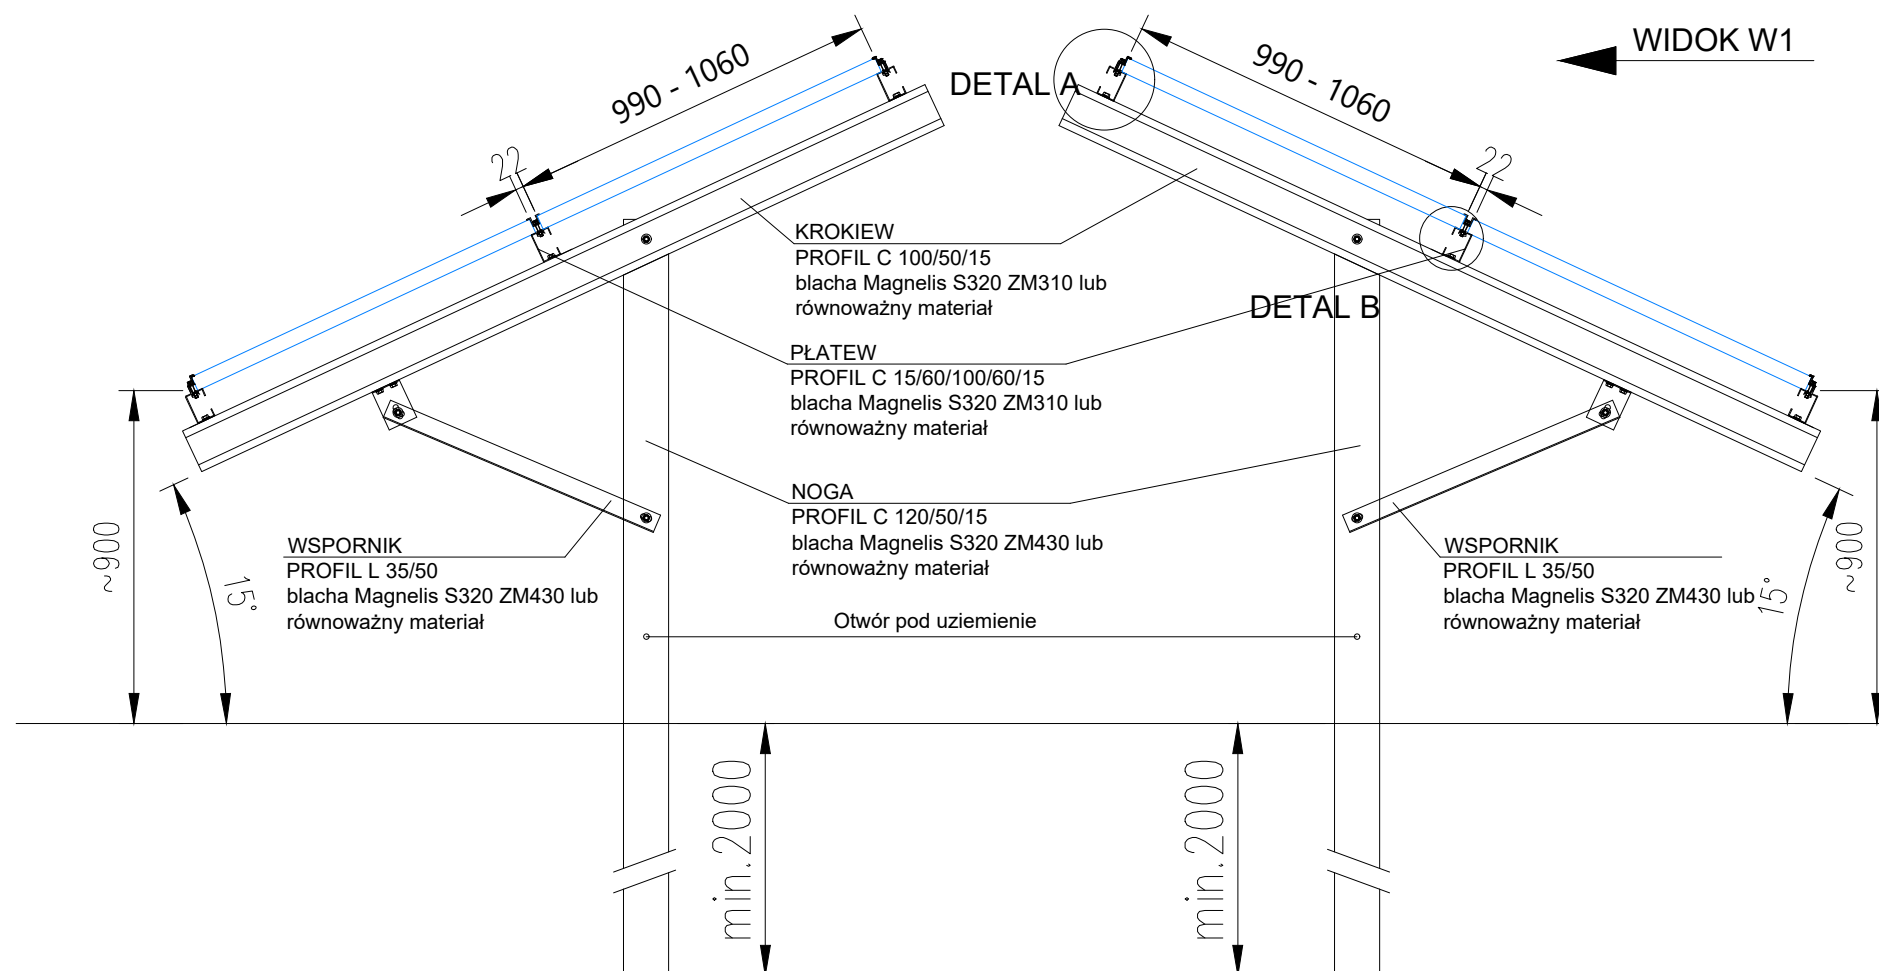

Wszystkie rysunki i/lub opracowania są własnością zespołu projektowego firmy Energy5 sp. z o.o.. Udostępnianie, powielanie, wszelkie czynności związane ze zmianami i rozpowszechnianiem projektów, myśli autorskiej jest zabronione bez pisemnej zgody Energy5 sp. z o.o.

UWAGA:

Poszczególne systemy wolnostojące uzależnione są od strefy obciążenia śniegiem i wiatrem.

- Wiatr - wartość obciążenia wg. normy PN-EN 1991-1-4
- Śnieg - wartość obciążenia wg. normy PN-EN 1991-1-3

Oferowany wyroby w postaci kształtowników stalowych zimnogiętych wykonywane są zgodnie z normą PN-EN 10162

Przedstawiona karta ofert stanowi charakter poglądowy. Montaż przedstawionego stołu należy wykonać na podstawie instrukcji montażu

Firma Energy5 sp. z o.o. zastrzega sobie możliwość zastosowania innego materiału równoważnego niż z powłoką Magnelis. Przy czym równoważny oznacza, że Energy5 sp. z o.o. posiada własne badania materiału zamiennego / równoważnego w zakresie korozyjnym przeprowadzone przez akredytowane laboratorium. Wyniki tych badań potwierdzają parametry nie gorsze niż w przypadku powłoki Magnelis.

Energy 5 Sp.z o.o.
ul. Ziejkowa 5, 09-500 Gostynin
www.energy5.pl
tel: +48 (24) 362 08 48
fax: +48 (24) 362 08 49



Tytuł rysunku:
Stół jednopodporowy wbijany w grunt, kąt nachylenia modułów
15° układ 2x10 poziomy EW

Nr rysunku:
WS1W_15°H_EW_2x10 1,65-1,85m

Skala:
1:20

Arkusz:
A4