


ELEWACJA POŁUDNIOWA

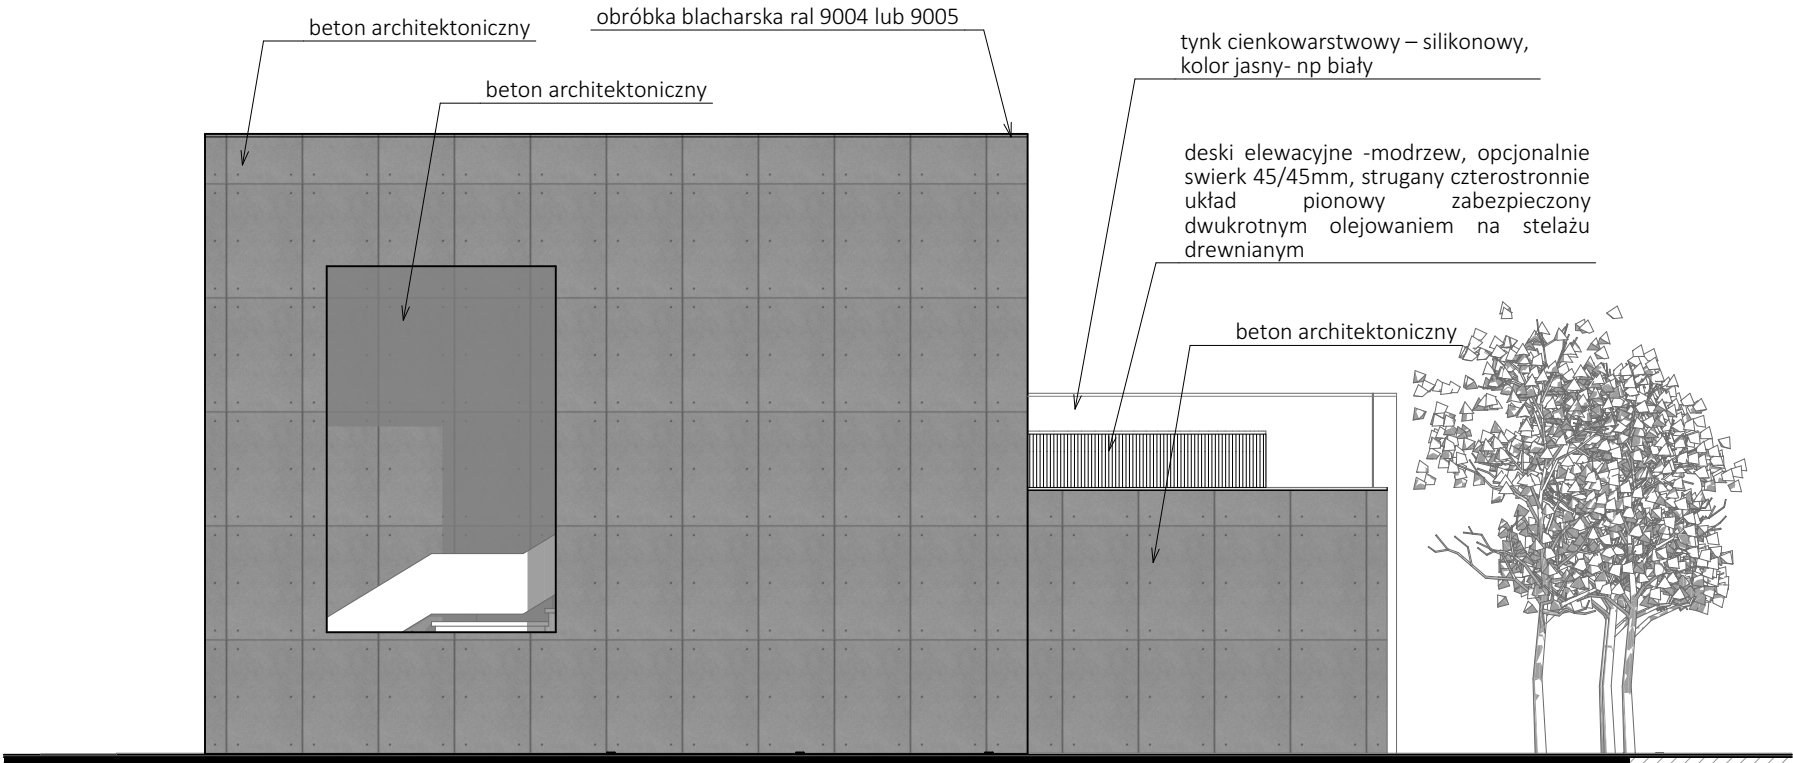

ELEWACJA ZACHODNIA

	INWESTOR GMINA BORONÓW BORONÓW, UL. DOLNA	SPECJALNOŚĆ ARCHITEKTONICZNA Projektował - Andrzej Wołowski nr upr. 53/03/SŁOKK/II	Branża Architektura	Nr rys. A 08
				Skala 1:100
	PROJEKT TECHNICZNY Budowa zaplecza socjalnego gminnego obiektu sportowego w Boronowie przy ul. Koszyczńskiej	SPECJALNOŚĆ KONSTRUKCYJNA Projektował - Krzysztof Gawronski nr upr. 136/2001, nr ewid. SLKB01881/03	Data	czerwiec 2022