

**Uchwała Nr 4/III/2015
Rady Gminy w Boronowie
z dnia 21 stycznia 2015 r.**

w sprawie przystąpienia do sporządzenia zmiany miejscowego planu zagospodarowania przestrzennego obszaru położonego na terenach oznaczonych symbolami: 1.PU, 2.PU, 3.PU, 4.PU, 10.PU i 11.PU

Na podstawie art.18 ust.2 pkt 15 ustawy z dnia 8 marca 1990 r. o samorządzie gminnym (Dz.U. z 2013 r. poz.594 ze zm.) oraz art. 14 ust. 1, 2 i 4 ustawy z dnia 27 marca 2003 r. o planowaniu i zagospodarowaniu przestrzennym (Dz. U. z 2012 r. poz. 647 z późn. zm.) Rada Gminy w Boronowie uchwala, co następuje:

§ 1

Przystępuje się do sporządzenia zmiany miejscowego planu zagospodarowania przestrzennego obszaru położonego na terenach oznaczonych symbolami: 1.PU, 2.PU, 3.PU, 4.PU, 10.PU i 11.PU, przyjętego uchwałą nr 58/XXV/2012 Rady Gminy w Boronowie z dnia 26 września 2013 r., zmienionego uchwałą nr 5/II/2014 Rady Gminy w Boronowie z dnia 17 grudnia 2014 r.

§ 2

Integralną częścią uchwały jest załącznik graficzny przedstawiający granice obszaru objętego zmianą planu.

§ 3


Wykonanie uchwały powierza się Wójtowi Gminy.

§ 4

Uchwała wchodzi w życie z dniem podjęcia.

PRZEWODNICZĄCY
Rady Gminy w Boronowie

mgr Irena Brol

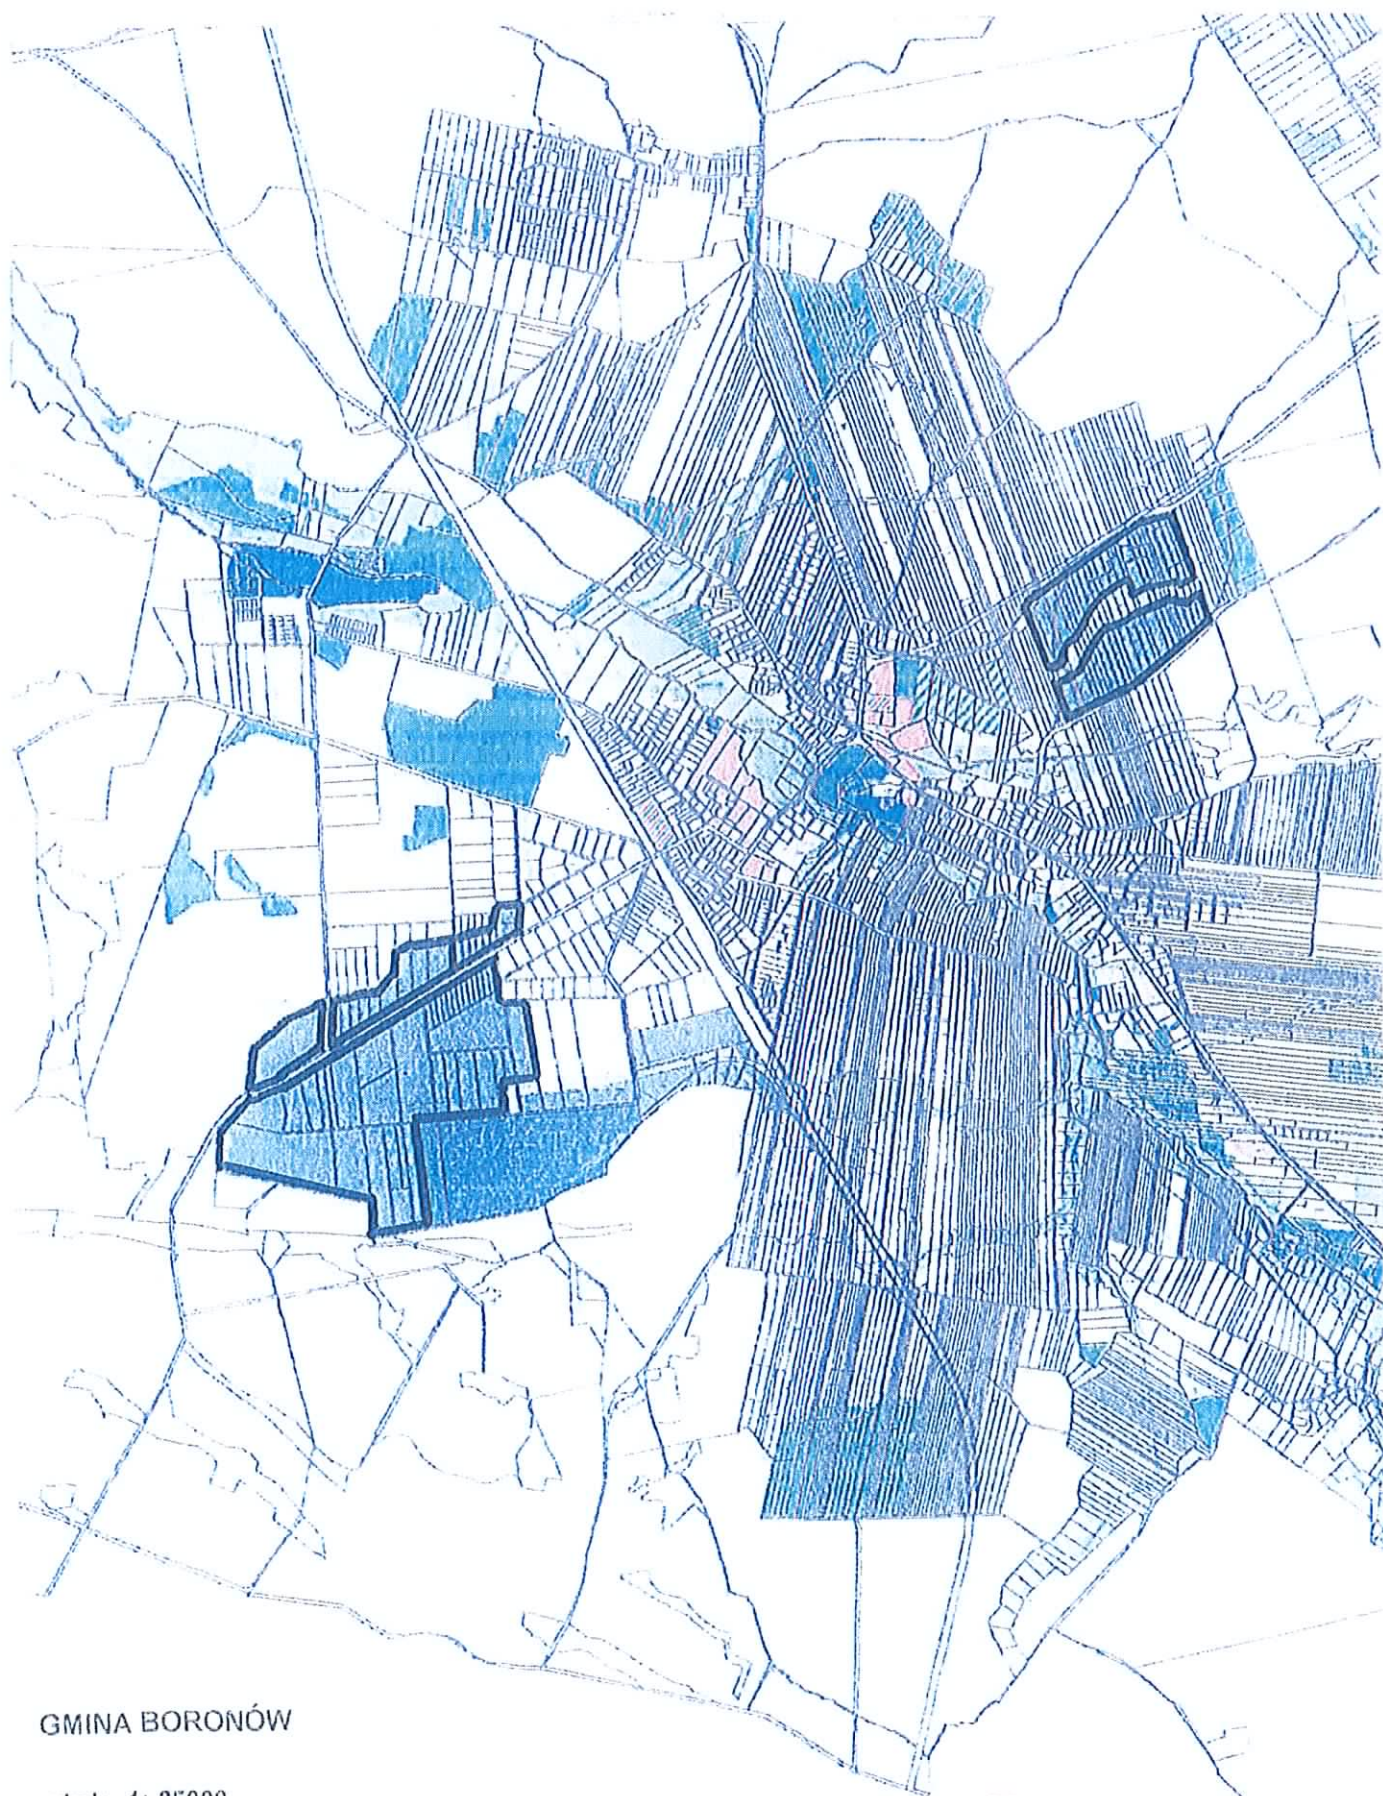

GINA BORONÓW

skala 1: 25000

 obszar zmiany

PRZEWODNICZĄCY
Rady Gminy w Boronowie


mgr Irena Brol