

UCHWAŁA NR 22/XVI/2016
RADY GMINY W BORONOWIE
Z DNIA 20 kwietnia 2016

w sprawie zmiany uchwały w sprawie uchwalenia wieloletniego planu rozwoju i modernizacji urządzeń wodociągowych i urządzeń kanalizacyjnych Gminy Boronów na lata 2013 -2017

Na podstawie art. 18 ust.2 pkt 15, art. 40 ust. 1, art. 41 ustawy z dnia 8 marca 1990 o samorządzie gminnym (Dz.U. z 2016 r. poz.446) w związku z art. 21 ustawy z dnia 07.06.2001 r. o zbiorowym zaopatrzeniu w wodę i zbiorowym odprowadzeniu ścieków (Dz.U. z 2015 r. poz. 139) Rada gminy w Boronowie uchwała, co następuje:

& 1

W uchwale nr 5/XXIX/2013 Rady Gminy w Boronowie z dnia 30.01.2013 r. w sprawie uchwalenia wieloletniego planu rozwoju i modernizacji urządzeń wodociągowych i urządzeń kanalizacyjnych Gminy Boronów na lata 2013 -2017 wprowadza się następujące zmiany:

- 1) przedsięwzięcia rozwojowo – inwestycyjne w poszczególnych latach - w zakresie urządzeń wodociągowych i w zakresie urządzeń kanalizacyjnych tabela a i tabela b otrzymują brzmienie , zgodnie z załącznikiem nr 1 do uchwały;
- 2) nakłady inwestycyjne w poszczególnych latach – w zakresie urządzeń wodociągowych i w zakresie urządzeń kanalizacyjnych tabela a i tabela b otrzymują brzmienie, zgodnie z załącznikiem nr 2 do uchwały;
- 3) załącznik graficzny nr 1 – zgodnie z załącznikiem nr 3 do uchwały.

& 2

Wykonanie uchwały powierza się Wójtowi Gminy Boronów.

& 3

Uchwała wchodzi w życie z dniem podjęcia.

PRZEWODNICZĄCY
Rady Gminy w Boronowie

mgr Irena Brol

Załącznik nr 1 do
Uchwały Nr 22/XVI/2016
Rady Gminy w Boronowie
z dnia 20 kwietnia 2016 r.

**PLAN ROZWOJU I MODERNIZACJI URZĄDZEŃ WODOCIĄGOWYCH I URZĄDZEŃ
KANALIZACYJNYCH NA LATA 2016 I 2017.**

Przedsięwzięcia rozwojowo-modernizacyjne w poszczególnych latach

a) w zakresie urządzeń wodociągowych

Lp.	Nazwa zadania
2013	
1	Projekt rozbudowy sieci wodociągowej w ulicy Słonecznej i Tartacznej w miejscowości Zumpy – 342 m – 6 550 zł
2	Modernizacja przepompowni wody na Dębową Górę – 35. 000 zł
2014	
1	Budowa sieci wodociągowej na ul. Korfantego w Boronowie – fi 90 -220m – 57 200 zł
2	Rozbudowa sieci wodociągowej w ulicy Słonecznej i Tartacznej w miejscowości Zumpy fi 100 – 342 m – 88 900 zł
2015	
1	Projekt rozbudowy sieci wodociągowej w rejonie ulicy Poprzecznej w Boronowie fi 100 - 1014 m - 28 000 zł
2017	
1.	Budowa sieci wodociągowej w rejonie ul. Poprzecznej w Boronowie – fi 90 i fi 110 - 1113 m – 460 000 zł

b) w zakresie urządzeń kanalizacyjnych

Lp.	Nazwa zadania
2013	
1	Wykonanie projektu oczyszczalni ścieków w Boronowie - 69 126 zł
2	Budowa sieci kanalizacji sanitarnej ul. Młyńska w Boronowie wraz z przepompownią 1007 m - 500 000 zł
2014	
1.	Projekt rozbudowy sieci kanalizacji sanitarnej fi 200 ul. Wolności w Boronowie (Siudejka) – 1620 m – 53 000 zł
2015	
1	Projekt rozbudowy sieci kanalizacji sanitarnej w rejonie ulicy Poprzecznej w Boronowie – 980 m – 28 000 zł
2016	
1	Budowa oczyszczalni ścieków w miejscowości Boronów – 4 835 420 zł
2	Modernizacja przepompowni ścieków typu KORDES na ul. Mostowej (wymiana pomp)– 10 000 zł
2017	
1	Budowa kanalizacji sanitarnej ul. Wolności w Boronowie (Siudejka) - 1677 m- 843 891 zł

PRZEWODNICZĄCY
Rady Gminy w Boronowie

mgr Beata Brol

Załącznik nr 2 do
Uchwały Nr 22/XVI/2016
Rady Gminy w Boronowie
z dnia 20 kwietnia 2016 r.

**PLAN ROZWOJU I MODERNIZACJI URZĄDZEŃ WODOCIĄGOWYCH I URZĄDZEŃ
KANALIZACYJNYCH NA LATA 2016 – 2017.**

4. Nakłady inwestycyjne w poszczególnych latach

Nakłady inwestycyjne w zakresie rozwoju i modernizacji urządzeń wodociągowych i urządzeń kanalizacyjnych będących w posiadaniu Gminy Boronów w poszczególnych latach będą się kształtowały następująco:

a/ w zakresie urządzeń wodociągowych

Lp.	Lata	Nakłady w PLN
1.	2013	41 550
2.	2014	146 100
3.	2015	28 000
4.	2017	460 000

b/ w zakresie urządzeń kanalizacyjnych

Lp.	Lata	Nakłady w PLN
1.	2013	569 126
2.	2014	53 000
3.	2015	28 000
4.	2016	4 845 420
5.	2017	843 891


PRZEWODNICZĄCY
Rady Gminy w Boronowie

mgr Irena Brol

WYRYS Z MIEJSCOWEGO PLANU Zagospodarowania Przestrzennego
OBJĘTIJĄCEGO TEREN W GMINIE BORONÓW

skala 1:2000

Załącznik nr 3 do uchwały
nr 22/XVI/2016
Rady Gminy w Boronowie
z dnia 20 kwietnia 2016 r.

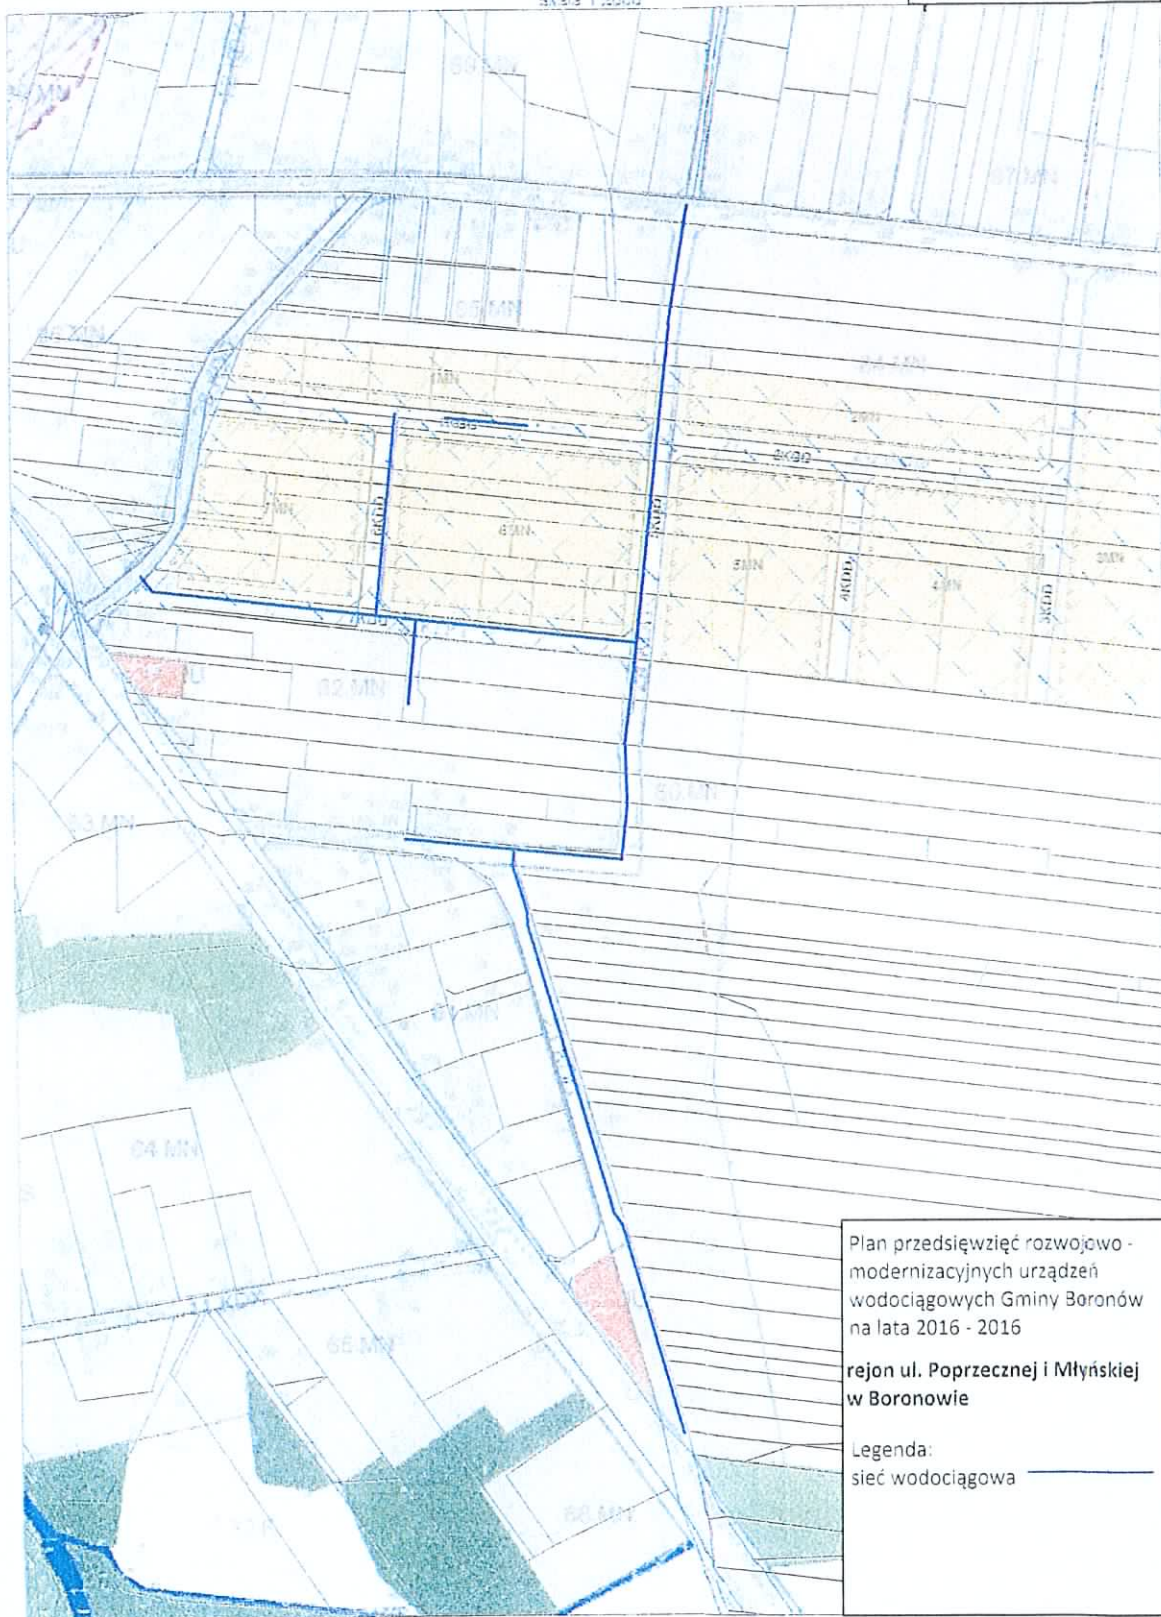

Plan przedsięwzięć rozwojowo -
modernizacyjnych urządzeń
wodociągowych Gminy Boronów
na lata 2016 - 2016

rejon ul. Poprzecznej i Młyńskiej
w Boronowie

Legenda:

sieć wodociągowa

Wzrostkowski Andrzej, opracowanie w Geos i Geosoft MAPS

PRZEWODNICZĄCY
Rady Gminy w Boronowie

mgr Irena Broń