

Boronów, dnia 13.06.2016 r.

GG. 271.3.ZO.2016

ZAPROSZENIE DO ZŁOŻENIA OFERTY

do zamówienia o wartości szacunkowej nie przekraczającej progu (30 000 euro) stosowania ustawy z dnia 29 stycznia 2004 roku Prawo zamówień publicznych (tekst jednolity Dz. U. z 2015 r., poz. 2164) określonego w art. 4 pkt. 8 ww. ustawy.

Zamawiający - Gmina Boronów, ul. Dolna 2, 42-283 Boronów zaprasza do złożenia oferty na:
„Wykonanie geodezyjnego podziału działki ewidencyjnej”

Nazwa oraz adres zamawiającego.

Gmina Boronów, ul. Dolna 2, 42-283 Boronów,
tel. (34) 353 91 00, fax. (34) 366 98 14
e-mail: gmina@boronow.pl
NIP: 575-18-65-358
REGON: 151398400

Przedmiot zamówienia:

Geodezyjny podział działki nr 5502/769, na karcie mapy 2, obręb Boronów, o powierzchni 0,2311 ha, położonej w Boronowie zgodnie z planem miejscowym i koncepcją podziału wg załącznika nr 1.

Szczegółowe warunki wykonania zamówienia określa projekt umowy, który stanowi załącznik do niniejszego zaproszenia.

Termin realizacji (wykonania) zamówienia: 5 miesięcy od podpisania umowy.

Opis sposobu obliczenia ceny:

Cenę oferty należy podać w formie ryczałtu. Ustawa z dnia 23 kwietnia 1964 r. – Kodeks cywilny ten rodzaj wynagrodzenia określa w art. 632.

Cena oferty brutto jest ceną ostateczną obejmującą wszystkie koszty i składniki związane z realizacją przedmiotu zamówienia.

Opis sposobu przygotowania oferty:

Ofertę należy sporządzić na druku stanowiącym załącznik do niniejszego zaproszenia.

Oferta musi być sporządzona w języku polskim, na komputerze, maszynie do pisania lub ręcznie długopisem bądź niezmywalnym atramentem.

Oferta musi być podpisana przez osobę/y uprawnioną/e do reprezentowania firmy w obrocie gospodarczym, zgodnie z aktem rejestracyjnym oraz przepisami prawa.

Oferta podpisana przez upoważnionego przedstawiciela wykonawcy wymaga załączenia właściwego pełnomocnictwa lub umocowania prawnego. Pełnomocnictwo osób

podpisujących ofertę - do reprezentowania Wykonawcy, zaciągania w jego imieniu zobowiązań finansowych w wysokości odpowiadającej cenie oferty oraz podpisania oferty musi bezpośrednio wynikać z dokumentów dołączonych do oferty; oznacza to, że jeżeli umocowanie takie nie wynika wprost z dokumentu stwierdzającego status prawny Wykonawcy (odpisu z właściwego rejestru) to do oferty należy dołączyć oryginał pełnomocnictwa lub uwierzytelnioną notarialnie jego kopię. Poprawki w ofercie muszą być naniesione czytelnie oraz opatrzone podpisem osoby/osób podpisującej ofertę.

Miejsce oraz termin składania i otwarcia ofert.

Oferty można składać osobiście w Urzędzie Gminy w Boronowie przy ul. Dolnej 2, pok.nr 11 (sekretariat), przysyłać pocztą tradycyjną, e-mail na adres: gmina@boronow.pl lub faksem nr (34) 366 98 14 w terminie do dnia 20.06.2016 r. do godz. 9⁰⁰

Za termin złożenia oferty przyjmuje się datę i godzinę wpływu oferty do Zamawiającego.

Oferty złożone po terminie podanym wyżej nie będą rozpatrywane.

W przypadku ofert przesłanych pocztą lub złożonych osobiście w siedzibie Zamawiającego na kopercie należy umieścić napis:

Zapytanie ofertowe GG.271.3.ZO.2016

„Wykonanie geodezyjnego podziału działki ewidencyjnej”

NIE OTWIERAĆ przed dniem 20.06.2016 r., godz. 9¹⁰”

oraz opatrzyć nazwą i adresem Wykonawcy.

Otwarcie ofert nastąpi w dniu: 20.06.2016 r. o godz. 9¹⁰ w siedzibie Zamawiającego pokój nr 6.

Wykonawca jest związany ofertą przez okres 30 dni.

Bieg terminu związania ofertą rozpoczyna się wraz z upływem terminu składania ofert.

Zamawiający odrzuci ofertę, jeżeli:

- a) jej treść nie odpowiada treści zapytania ofertowego,
- b) jest nieważna na podstawie odrębnych przepisów.

Kryteria oceny ofert i ich znaczenie:

Najniższa cena - 100%

Informuje się, że zaproponowane ceny będą porównane z innymi wykonawcami. Z wykonawcą, który przedstawi najkorzystniejszą ofertę, zostanie podpisana umowa zgodnie z projektem stanowiącym załącznik do zapytania. W sporządzonej ofercie wykonawca musi uwzględnić zapisy projektu umowy.

W sytuacji, gdy Zamawiający nie będzie mógł dokonać wyboru oferty najkorzystniejszej ze względu na to, że zostały złożone oferty o takiej samej cenie, wezwie on wykonawców, którzy złożyli te oferty, do złożenia w określonym przez niego terminie ofert dodatkowych.

Wykonawcy, składając oferty dodatkowe, nie mogą zaoferować cen wyższych niż zaoferowane w złożonych ofertach.

Jeżeli wykonawca, którego oferta została wybrana, uchyla się od zawarcia umowy, zamawiający może wybrać ofertę najkorzystniejszą spośród pozostałych ofert bez przeprowadzania ich ponownego badania i oceny.

Zapłata za wykonanie przedmiotu zamówienia nastąpi po odbiorze, w ciągu 14 dni od dnia otrzymania faktury.

Ogłoszenie wyników:

Oferent, którego oferta zostanie wybrana jako najkorzystniejsza poinformowany zostanie telefonicznie lub pisemnie w terminie **3 dni** roboczych od daty zakończenia naboru ofert.

Na ofertę powinny składać następujące dokumenty:

- 1/ formularz oferty,
- 2/ aktualny odpis z właściwego rejestru lub z centralnej ewidencji i informacji o działalności gospodarczej w celu ustalenia osób uprawnionych do reprezentowania wykonawcy.
- 3/ odpowiednie pełnomocnictwo (jeżeli wykonawcę reprezentuje pełnomocnik).

Osoby uprawnione do kontaktów z wykonawcami:

Rozalia Matjeka - tel. 34 353 91 00 wew. 21,

Załącznikami do niniejszego zaproszenia są:

1. Załącznik graficzny
2. Formularz oferty,
3. Projekty umów.


mgr Rulin Maichrzyk

UMOWA Nr

zawarta w dniu w Boronowie pomiędzy : Gminą Boronów z siedzibą w Boronowie przy ul. Dolnej 2, zwaną w dalszej treści umowy **Zamawiającym**, reprezentowaną przez:

Wójta Gminy Boronów - mgr Rufina Majchrzyk
przy kontrasygnacie Skarbnika Gminy – Małgorzaty Cyl,
a

.....
zwanym w dalszej treści umowy **Wykonawcą**,

W wyniku przeprowadzonego na rynku usług w zakresie prac geodezyjnych rozeznania cenowego dotyczącego zamówienia o wartości nieprzekraczającej 30 000 euro, dla którego nie stosuje się przepisów ustawy z dnia 29 stycznia 2004 r. Prawo zamówień publicznych (tekst jednolity Dz. U. z 2015 r., poz. 2164) została zawarta umowa o następującej treści:

§ 1

1. Zamawiający zamawia, a Wykonawca przyjmuje do realizacji zadanie polegające na wykonaniu podziału geodezyjnego nieruchomości stanowiącej własność Gminy Boronów, oznaczonej w ewidencji gruntów jako działka nr 5502/769, o powierzchni 0,2311 ha, na karcie mapy 2, obręb Boronów.

2. Zakres rzeczowy zamówienia obejmuje między innymi:

- a) ustalenie położenia na gruncie znaków granicznych dzielonej nieruchomości, a w przypadku, gdy nie można ich określić, przebieg granicy należy ustalić w trybie § 6 i następnych Rozporządzenia Rady Ministrów z dnia 7 grudnia 2004 r. w sprawie sposobu i trybu dokonywania podziałów nieruchomości (Dz. U. Nr 268, poz. 2663) lub art. 39 ustawy z dnia 17 maja 1989 r. Prawo geodezyjne i kartograficzne (tekst jednolity Dz. U. z 2015 r., poz. 520 ze zm.).
- b) sporządzenie wstępnego projektu podziału, w odpowiedniej ilości egzemplarzy, zgodnego z koncepcją Zamawiającego i zasadami określonymi w planie miejscowym.
- c) dokonanie wszystkich wymaganych prawem czynności niezbędnych do sporządzenia projektu podziału, jego sporządzenie i przekazanie operatu pomiarowego do zasobu powiatowego, przekazanie Zamawiającemu poświadczonych przez ośrodek dokumentacji projektów podziału w odpowiedniej ilości egzemplarzy.
- d) wskazanie Zamawiającemu granic nowo wydzielonych działek i ich stabilizacja na gruncie betonowymi granicznymi.

§ 2

1. Wykonawca zobowiązuje się wykonać zamówienie rzetelnie i starannie zgodnie z obowiązującymi w tym zakresie przepisami.
2. Wykonawca jest zobowiązany do zapewnienia wszelkich niezbędnych materiałów do realizacji przedmiotu umowy na własny koszt.
3. Wykonawca zobligowany jest do wykonania dokumentacji geodezyjnej niezbędnej do wydania decyzji zatwierdzającej projekt podziału nieruchomości wraz z przeprowadzeniem badania księgi wieczystej prowadzonej dla nieruchomości podlegającej podziałowi. Projekt podziału nieruchomości należy tak sporządzić, aby stanowił podstawę do wprowadzenia zmian w księgach wieczystych.

§ 3

Wykonawca oświadcza, że prace geodezyjne wykonane będą przez geodetę uprawnionego Pania/Pana..... posiadającą/posiadającego uprawnienia zawodowe nr w zakresie podziałów nieruchomości, która jednocześnie będzie osobą upoważnioną do kontaktów z Zamawiającym.

§ 4

1. Wykonanie przedmiotu umowy nastąpi w terminie 5 miesięcy od podpisania umowy.
2. Za ukończenie zadania strony uważają odbiór prac geodezyjnych bez wad i błędów przez Powiatowy Ośrodek Dokumentacji Geodezyjnej i Kartograficznej w Lublińcu.

§ 5

1. Zamawiający zapłaci Wykonawcy za przedmiot zamówienia przyjęty bez zastrzeżeń, cenę ryczałtową brutto określoną w ofercie z dnia tj. zł brutto (słownie:)
2. Zapłata nastąpi po przyjęciu operatu pomiarowego do zasobu geodezyjnego i kartograficznego przelewem na konto Wykonawcy po przedłożeniu faktury, w terminie 14 dni od daty jej doręczenia.
3. W przypadku nieterminowej zapłaty, Wykonawca ma prawo naliczyć odsetki za zwłokę w wysokości ustawowej, liczone od ceny umownej obejmującej również podatek od towarów i usług, za każdy dzień zwłoki.

§ 6

1. Wykonawca zobowiązany jest zapłacić Zamawiającemu karę umowną w wysokości 0,5 % ceny, o której mowa w § 5 ust.1, za każdy dzień przekroczenia terminu wykonania przedmiotu umowy.
2. Wykonawca zobowiązany jest zapłacić Zamawiającemu odszkodowanie w wysokości 5 % ceny, o której mowa w § 5 ust.1, w przypadku odstąpienia od umowy z przyczyn zależnych od Wykonawcy.
3. Zamawiający zobowiązany jest zapłacić Wykonawcy odszkodowanie w wysokości 5 % ceny, o której mowa w § 5 ust.1, w przypadku odstąpienia od umowy z przyczyn zależnych od Zamawiającego.
4. Wykonawca wyraża zgodę na potrącenie kary umownej z faktury końcowej. Jeżeli wysokość kary umownej przekracza kwotę faktury końcowej, Wykonawca zobowiązuje się do dobrowolnego wpłacenia niedopłaty w terminie 7 dni od otrzymania wezwania do zapłaty.

§ 7

1. Wykonawca udziela Zamawiającemu gwarancji jakości usług geodezyjnych wykonanych w myśl postanowień niniejszej umowy na okres 24 miesięcy, liczony od daty odbioru przedmiotu umowy.
2. Wykonawca ponosi odpowiedzialność za wady przedmiotu niniejszej umowy wymagające poprawek lub uzupełnienia

§ 8

1. Właściwym do rozstrzygania sporów wynikłych na tle realizacji niniejszej umowy, jest sąd powszechny, właściwy dla siedziby Zamawiającego.
2. W sprawach nieuregulowanych postanowieniami niniejszej umowy mają zastosowanie przepisy Kodeksu cywilnego.

§ 9

1. Zmiany umowy wymagają zgody stron w formie pisemnej pod rygorem nieważności.
2. Niniejszą umowę sporządzono w trzech jednobrzmiących egzemplarzach, dwa dla Zamawiającego i jeden dla Wykonawcy.
3. Niniejsza umowa obowiązuje od dnia jej zawarcia.

ZAMAWIAJĄCY :

WYKONAWCA :

f

2

O F E R T A
(formularz oferty)

załącznik nr 2

Wykonawca (nazwa)

.....

.....

Siedziba wykonawcy (adres)

tel.

fax.

e-mail

NIP

REGON

Gmina Boronów
ul. Dolna 2
42-283 Boronów

Nawiązując do zaproszenia nr GG.271.3.ZO.2016 z dnia 13.06.2016 r. do złożenia oferty na „**Wykonanie geodezyjnego podziału działki ewidencyjnej**”:

1. Oferujemy wykonanie **przedmiotu zamówienia** objętego powyższym postępowaniem za cenę :

cena netto zł.

podatek VAT % - zł. (jeżeli występuje)

cena brutto zł.

słownie:

Cena zawiera wszelkie koszty związane z realizacją zadania.

2. Oświadczamy, że zapoznaliśmy się z przedmiotem zamówienia i nie wnosimy do niego zastrzeżeń oraz zdobyliśmy konieczne informacje do przygotowania oferty.

3. Oświadczamy, że:

- posiadamy uprawnienia do wykonywania usługi,
- posiadamy wiedzę i doświadczenie do wykonanie zamówienia,
- dysponujemy odpowiednim potencjałem technicznym oraz osobami zdolnymi do wykonania zamówienia,
- znajdujemy się w sytuacji ekonomicznej i finansowej zapewniającej wykonanie zamówienia.

4. Usługę zobowiązujemy się zrealizować w terminie: 5 miesięcy od podpisania umowy.

5. Oświadczamy, że załączony do zaproszenia do złożenia oferty projekt umowy zastał przez nas zaakceptowany i zobowiązujemy się w przypadku wyboru naszej oferty do

zawarcia umowy na wyżej wymienionych warunkach w miejscu i terminie wyznaczonym przez zamawiającego.

6. Udzielamy 24 miesięcznego okresu gwarancji na wykonane usługi.

7. Oświadczamy, że akceptujemy terminy płatności ustalone przez zamawiającego w projekcie umowy.


8. Oświadczamy, że jesteśmy związani ofertą przez okres 30 dni od terminu składania ofert.

9. Załącznikami do niniejszej oferty są:

- a.
- b.
- c.
- d.

.....
(Podpis osoby/osób uprawnionych
do składania oświadczeń woli
w imieniu oferenta)


.....dnia,

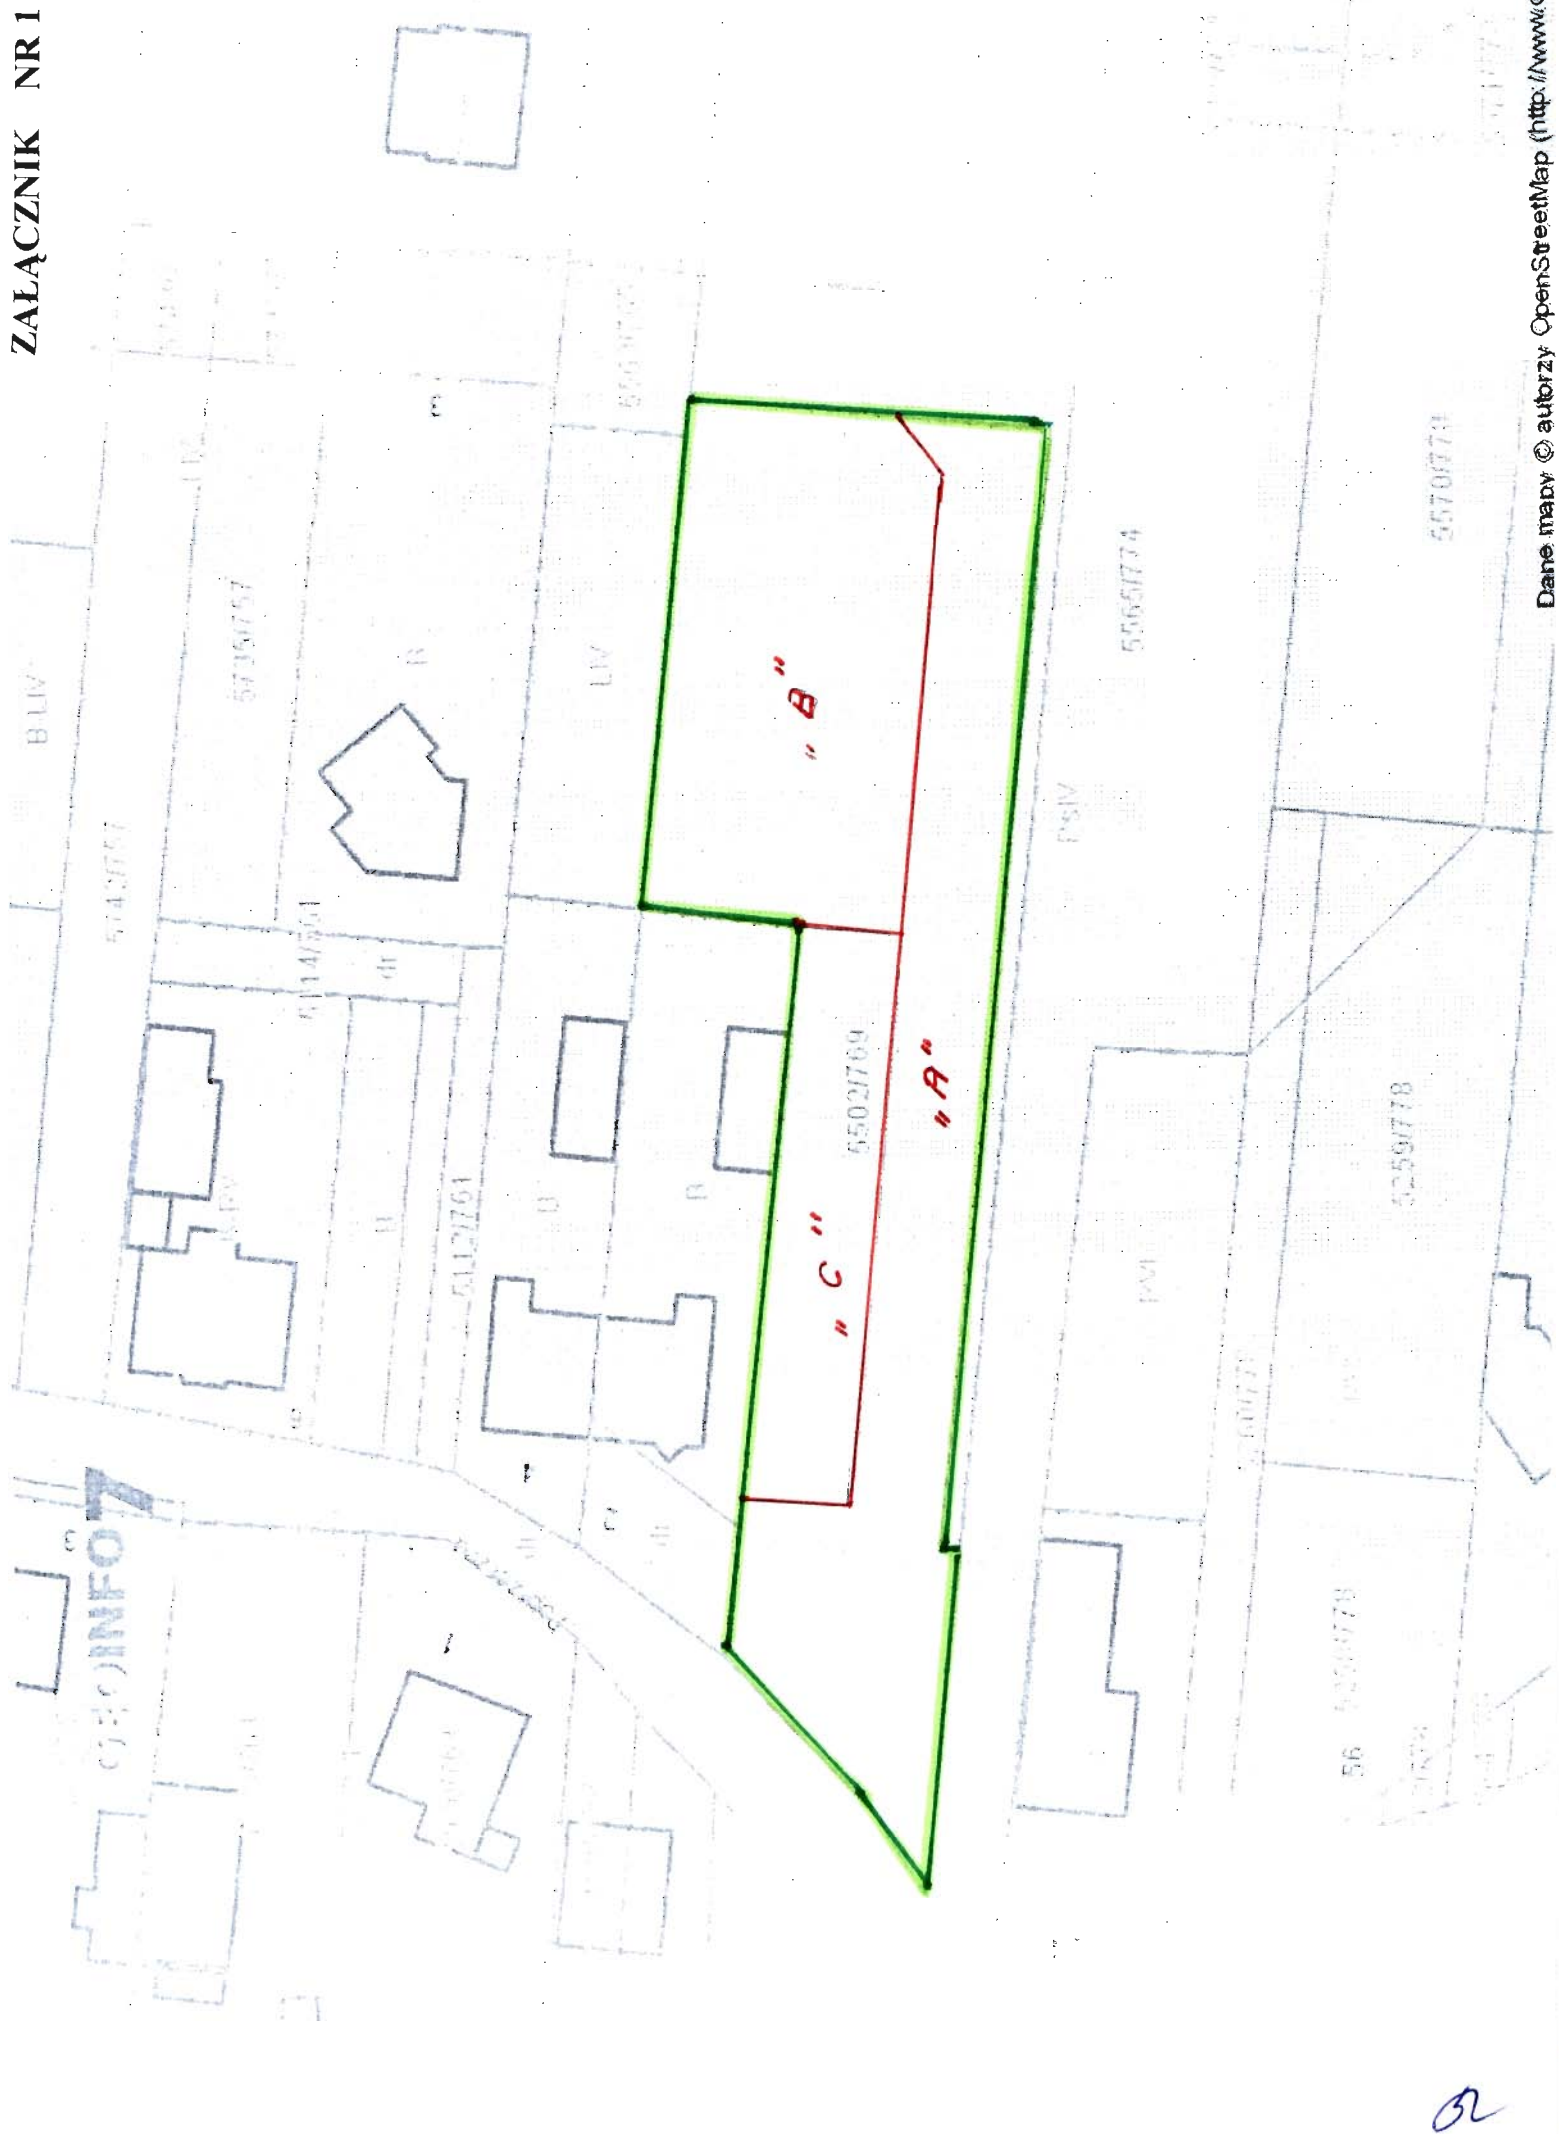

ZAŁĄCZNIK NR 2

WYRYS Z MIEJSCOWEGO PLANU ZAGOSPODAROWANIA PRZESTRZENNEGO
- dla działki 240702_2.0001.AR_2.5502/769

Skala 1:1000

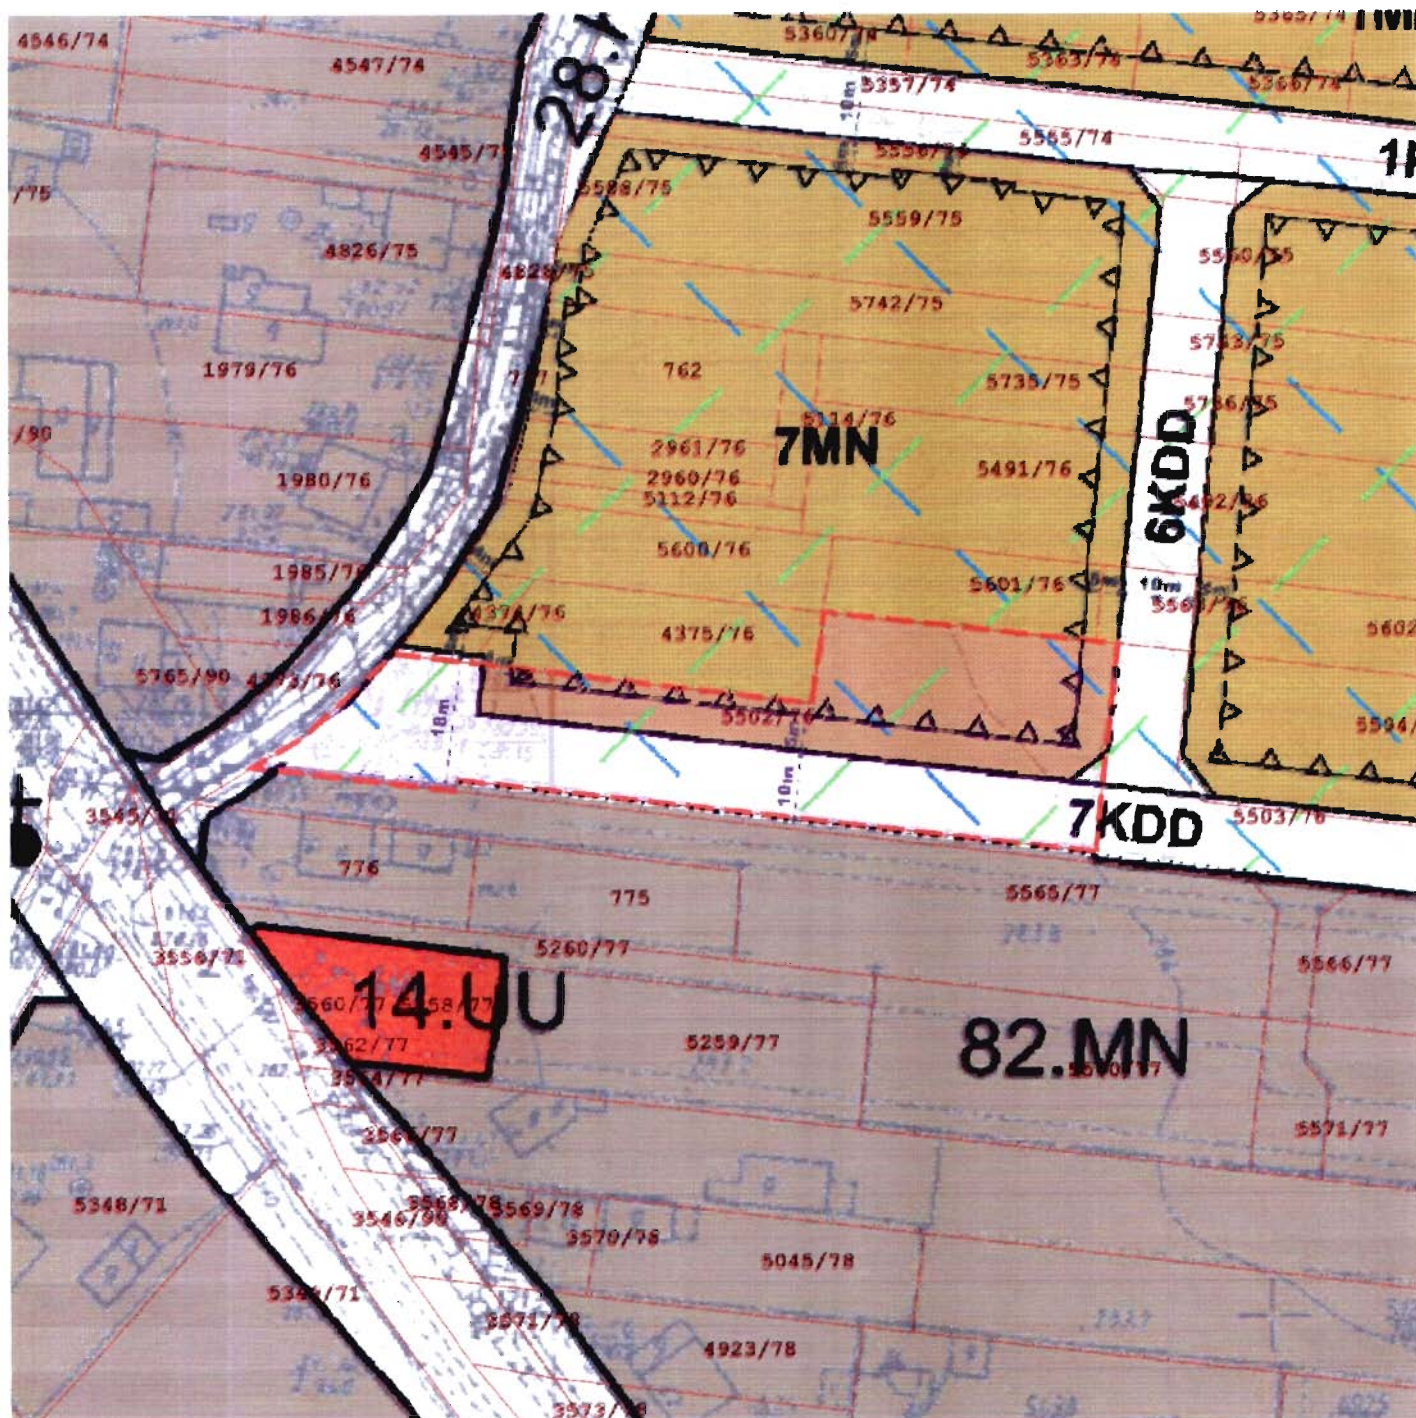

BL