



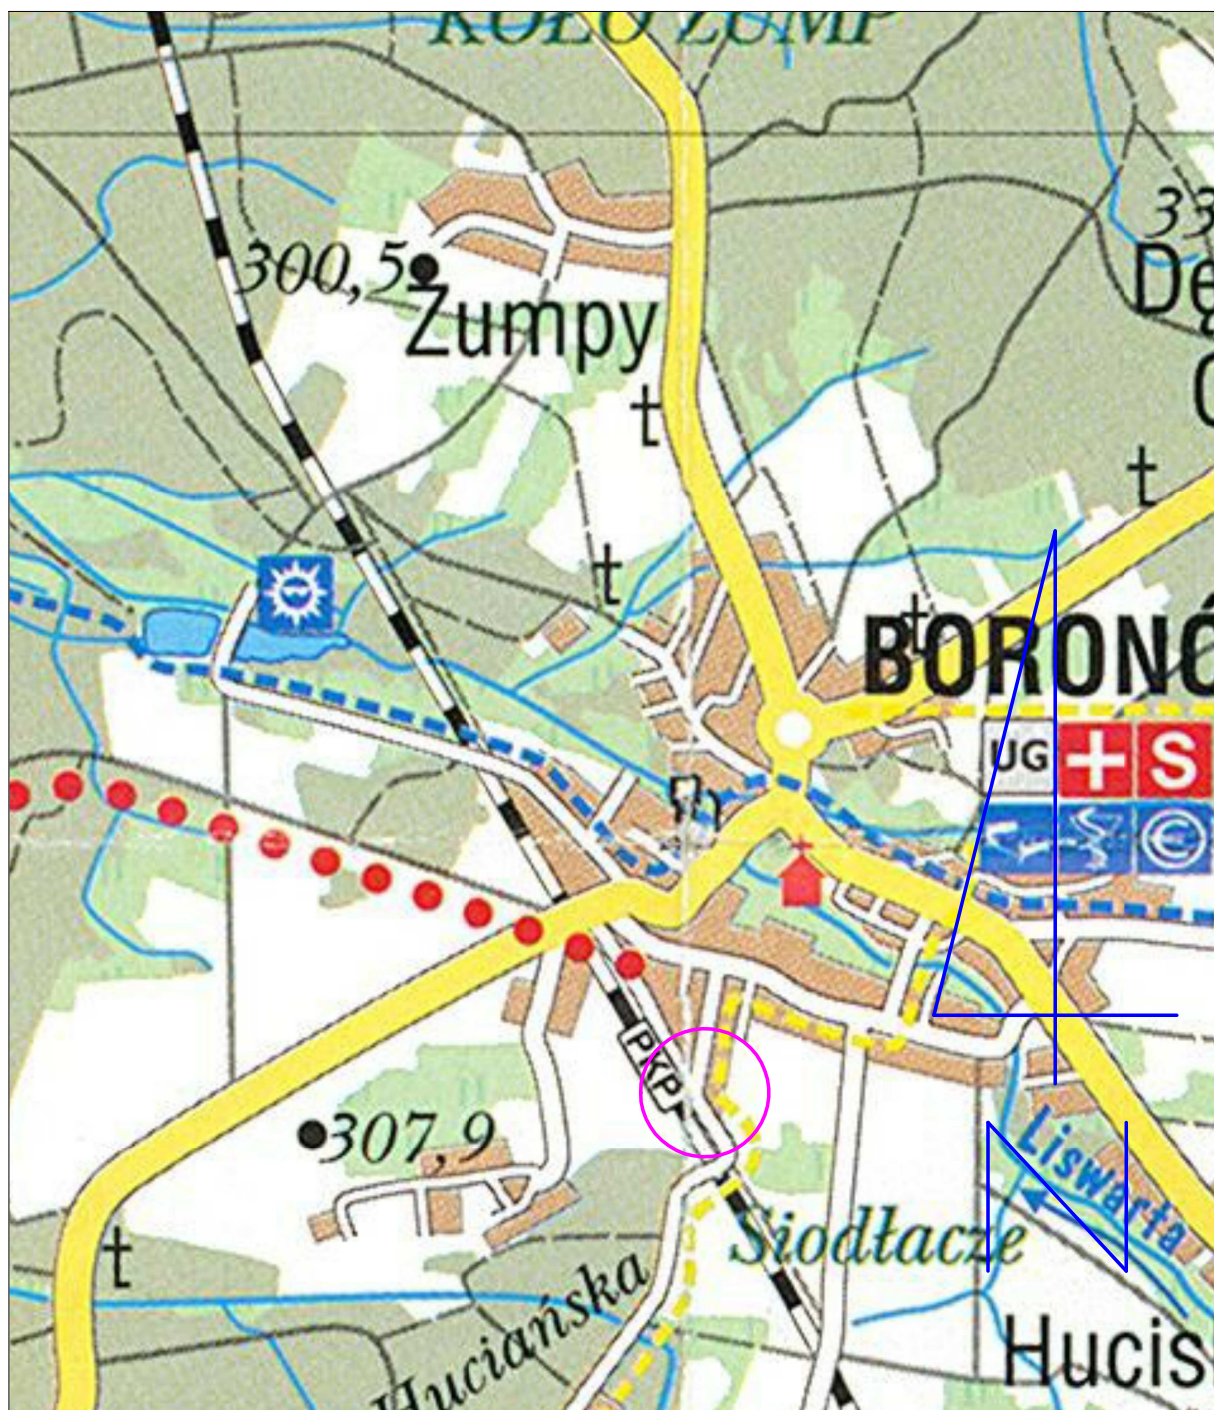

PP ELTECHLEN

PRACOWNIA PROJEKTOWA ELTECHLEN SEBASTIAN KULIK
42-700 LUBLINIEC, UL. OLESKA 85
tel.: +48 505 068 618 e-mail: ppe.biuro@gmail.com


Inwestor:	GMINA BORONÓW UL. DOLNA 2 42-283 BORONÓW		
Temat:	BUDOWA OŚWIETLENIA DROGOWEGO W MIEJSCOWOŚCI BORONÓW UL. OGRODOWA		
Faza projektu:	PROJEKT BUDOWLANY I WYKONAWCZY BRANŻA ELEKTRYCZNA		
Projektant:	mgr inż. Sebastian Kulik	upr.: SLK/4170/POOE/12	Data oprac.: 12.2016 r.
Współpraca:	mgr inż. Jarosław Topoła		Skala: 1:10000
Tytuł rysunku:	ORIENTACJA		Nr rysunku: 1

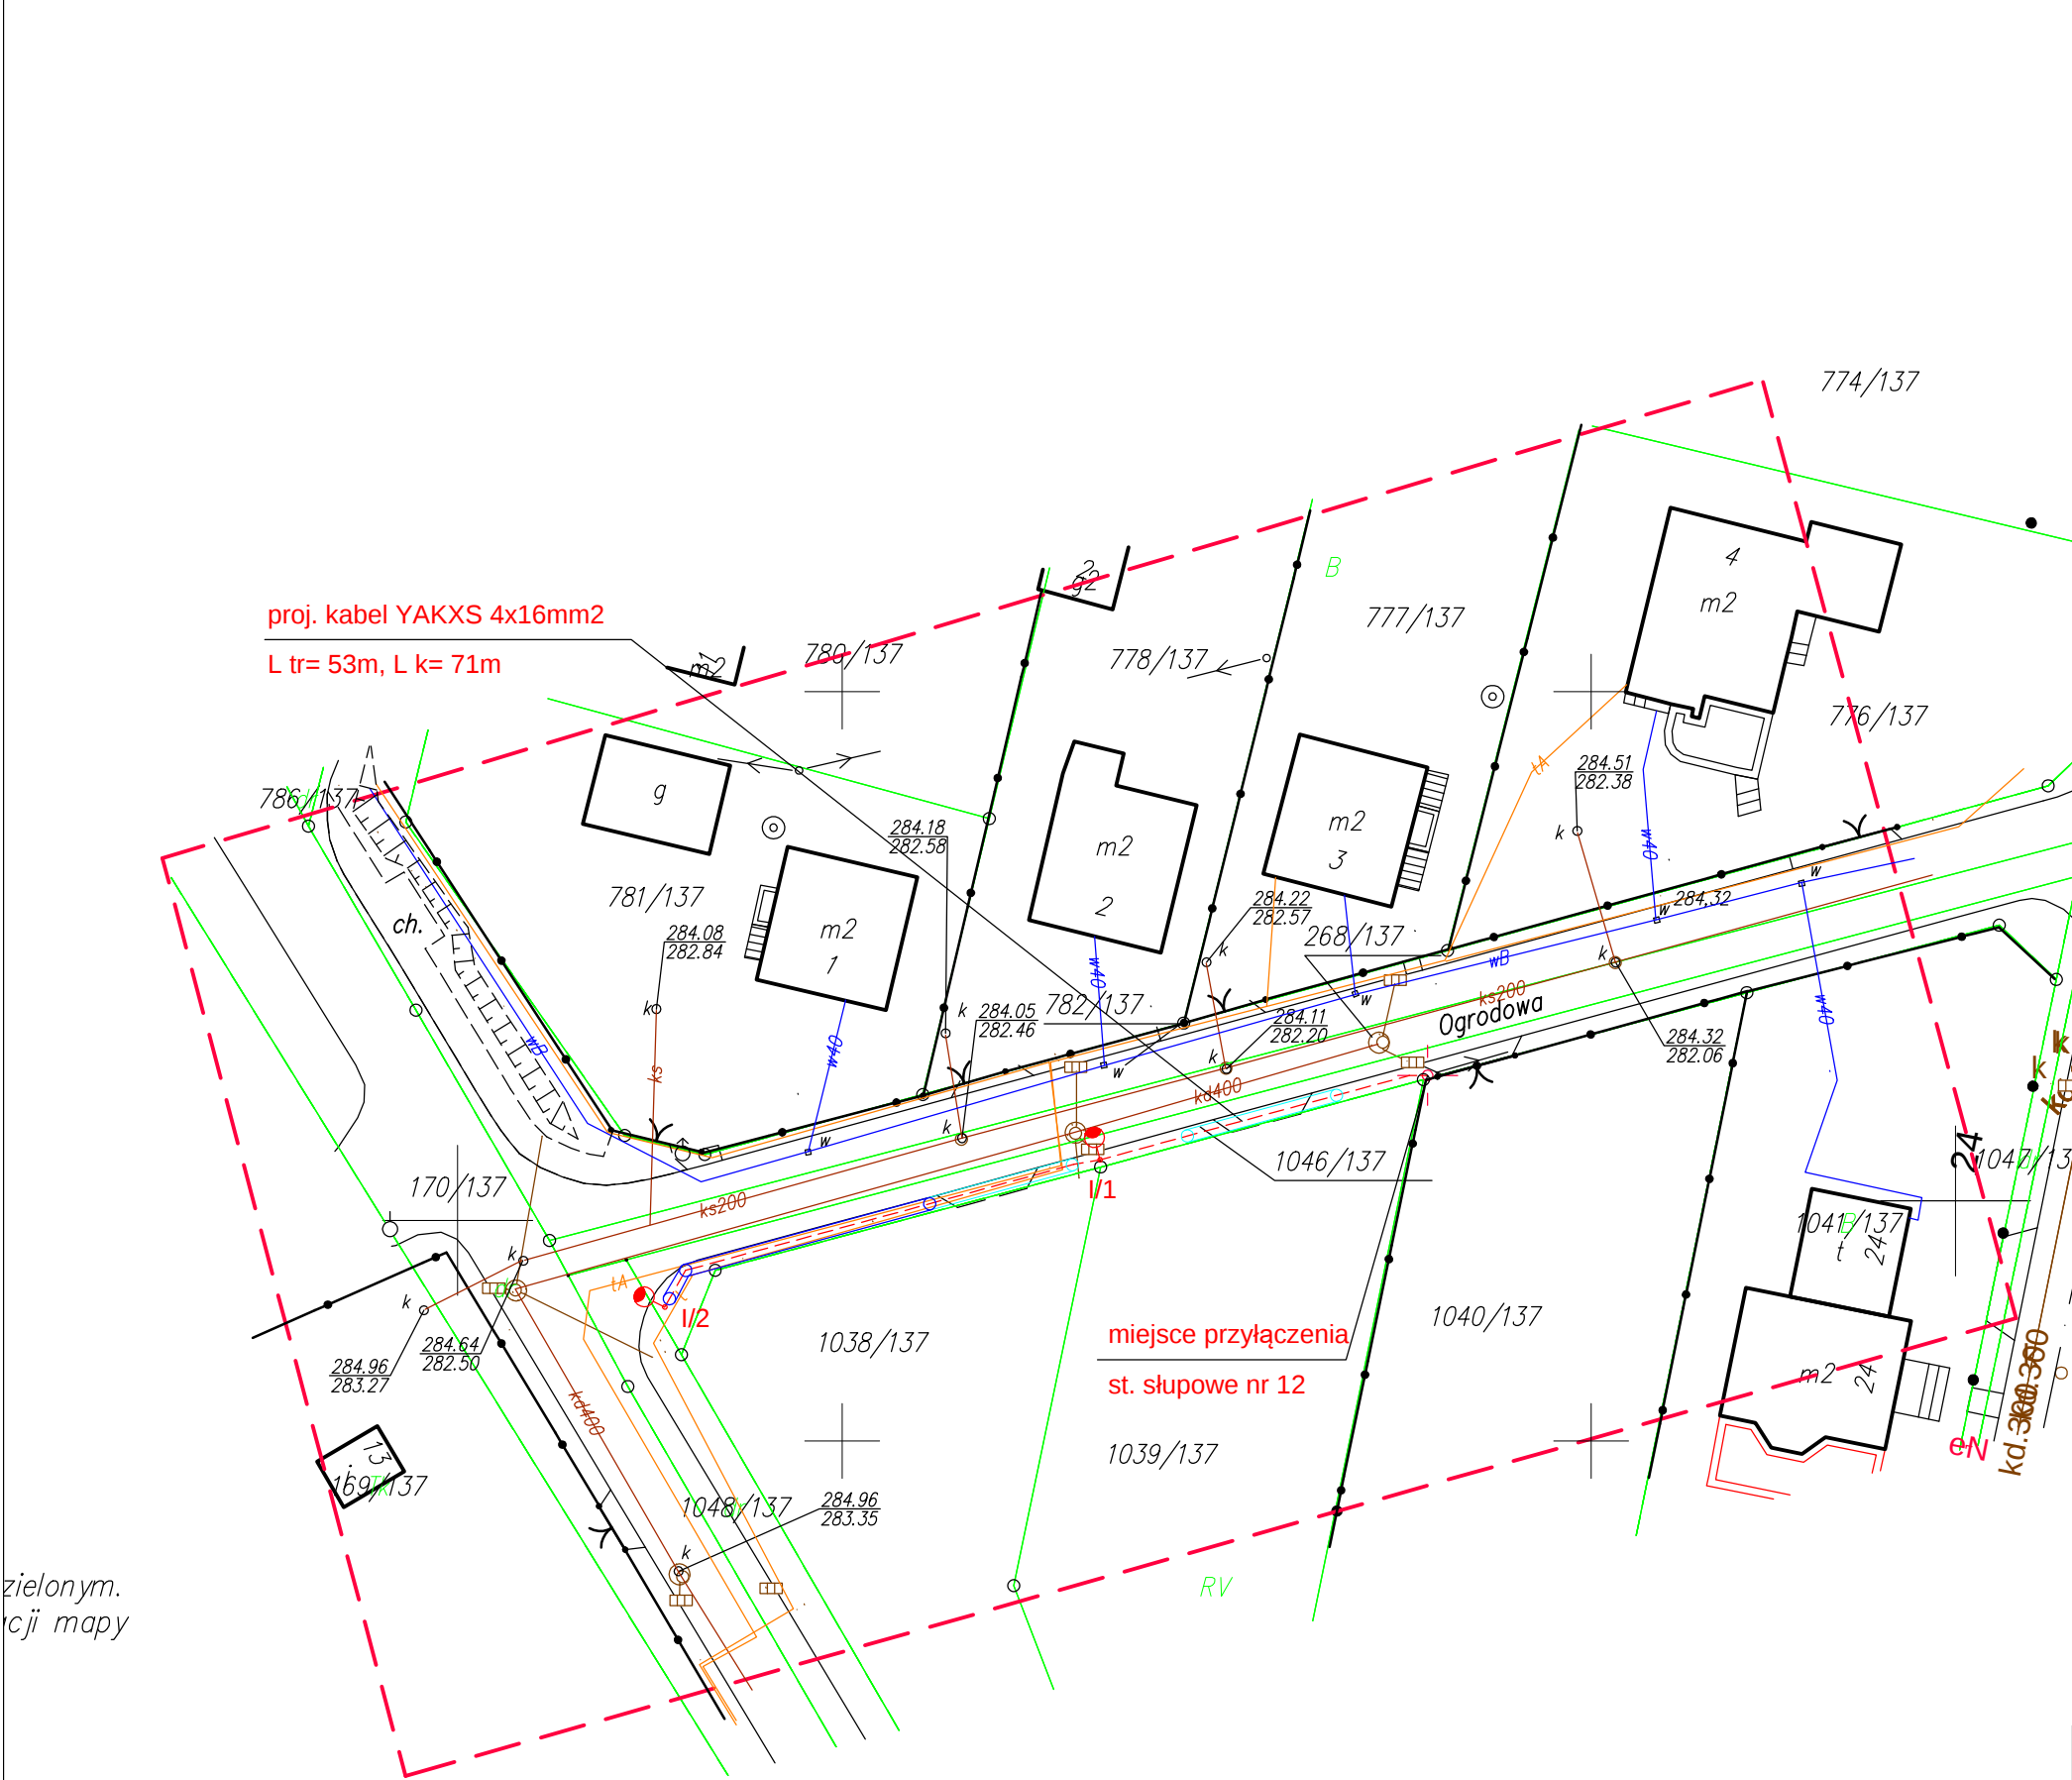

z zielonym.
rcji mapy


- LEGENDA:
- proj. oświetlenie uliczne, wysokość słupa 8m z wysięgnikiem spawanym 1m, z oprawą sodową 70W
 - projektowana linia kablowa ośw. drogowego typu YAKXS 4 x 16mm2
 - projektowana rura osłonowa gładka 75 w kolorze niebieskim
 - projektowana rura osłonowa karbowana 75 w kolorze niebieskim

PPELTECHLEN		PRACOWNIA PROJEKTOWA ELTECHLEN SEBASTIAN KULIK 42-700 LUBLINIEC, UL. OLESKA 85 tel.: +48 505 068 618 e-mail: ppe.biuro@gmail.com			
Inwestor:	GMINA BORONÓW UL. DOLNA 2 42-283 BORONÓW				
Temat:	BUDOWA OŚWIETLENIA DROGOWEGO W MIEJSCOWOŚCI BORONÓW UL. OGRODOWA				
Faza projektu:	PROJEKT BUDOWLANY I WYKONAWCZY BRANŻA ELEKTRYCZNA				
Projektant:	mgr inż. Sebastian Kulik	upr.: SLK/4170/POOE/12		Data oprac.: 12.2016 r.	
Współpraca:	mgr inż. Jarosław Topoła			Skala: 1:500	
Tytuł rysunku:	PLAN SYTUACYJNY				Nr rysunku: 2

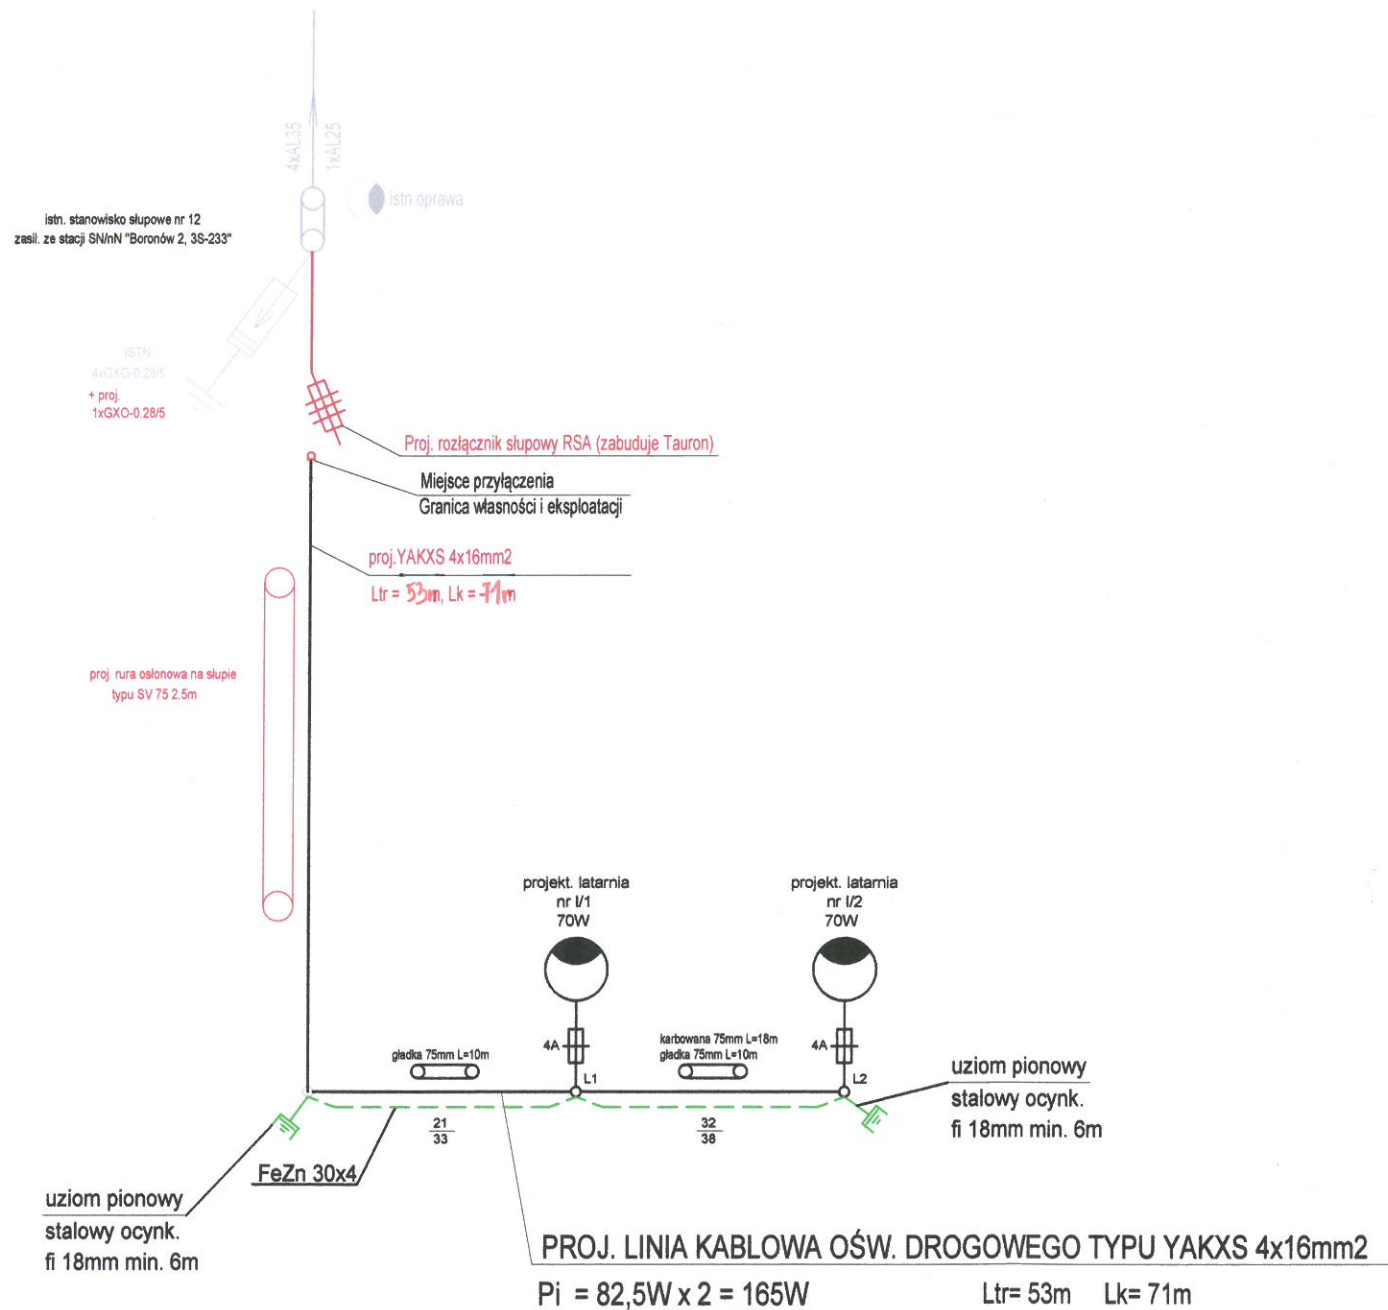

OCHRONA PRZECIWPORAŻENIOWA:
POSTAWOWA - izolacja podstawowa, obudowy o stopniu ochrony co najmniej IP 2X
DODATKOWA - urządzenia w II-giej klasie ochronności, instalacja wykonana
w klasie równoważnej II-giej klasie ochronności
- samoczynne wyłączenie zasilania

UKŁAD SIECI ZASILAJĄCEJ: TN-C

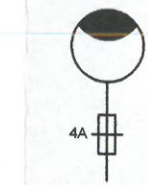

10
16

L = 24m

proj. oświetlenie uliczne, h=8m, wysięgnik 1m

długość trasy
długość kabla

rura osłonowa strukturalna, wykonana z polie


Sylwetki latarni przedstawia rys. nr.

Uwagi:

Na nowo projektowanej oprawie oświetlenia drogowego trwale
oznaczyć: czarny napis na białym tle "UG" określający właściciela

TAURON Dystrybucja S.A. Oddział
Wydział Przygotowania i
Załącznik nr 2
OCZ/SR/


PPELTECHLEN		PRACOWNIA PROJEKTOWA ELTECH	
Inwestor:		GMINA BORONÓW UL. DOLNA 2 42-283 BORONÓW	
Temat:		BUDOWA OŚWIETLENIA DROGOWEGO W MIEJSCOWOŚCI BORONÓW	
Faza projektu:		PROJEKT BUDOWLANY I WYKONAWCZY BRANŻA ELEKTRYCZNA	
Projektant:		mgr inż. Sebastian Kulik	upr.: SLK/4170/POOE/12
Współpraca:		mgr inż. Jarosław Topola	
Tytuł rysunku:		SCHEMAT IDEWOWY LINII KABLOWY	

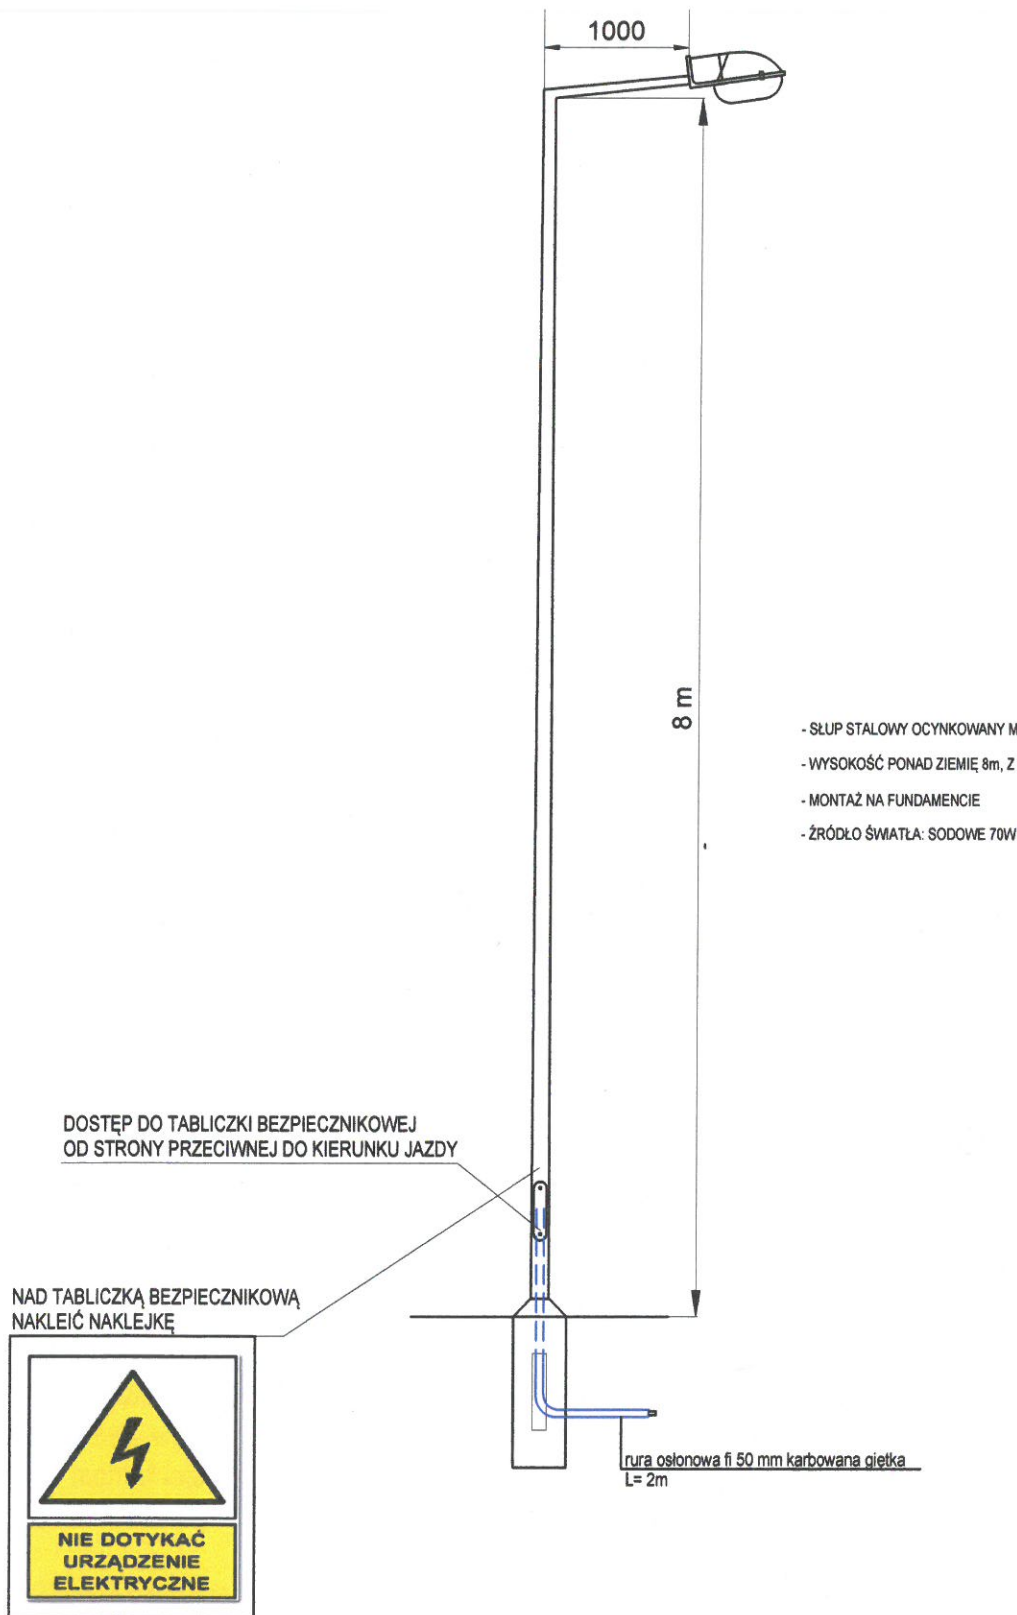

- SŁUP STALOWY OCYNKOWANY MALOWANY PROSZKOWO NA KOLOR ZIELONY
- WYSOKOŚĆ PONAD ZIEMIĘ 8m, Z WYSIĘGNIKIEM 1 M, KĄT 5 STOPNI
- MONTAŻ NA FUNDAMENCIE
- ŹRÓDŁO ŚWIATŁA: SODOWE 70W

PPELTECHLEN

PRACOWNIA PROJEKTOWA ELTECHLEN SEBASTIAN KULIK
42-700 LUBLINIEC, UL. OLESKA 85
tel.: +48 505 068 618 e-mail: ppe.biuro@gmail.com

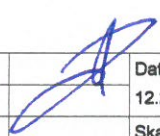Inwestor:	GMINA BORONÓW UL. DOLNA 2 42-283 BORONÓW		
Temat:	BUDOWA OŚWIETLENIA DROGOWEGO W MIEJSCOWOŚCI BORONÓW UL. OGRODOWA		
Faza projektu:	PROJEKT BUDOWLANY I WYKONAWCZY BRANŻA ELEKTRYCZNA		
Projektant:	mgr inż. Sebastian Kulik	upr.: SLK/4170/POOE/12	
Współpraca:	mgr inż. Jarosław Topoła		
Tytuł rysunku:	SYLWETKA LATARNI		Nr rysunku: 4

Data oprac.: 12.2016 r.

Skala: 1:500