

TAURON Dystrybucja S.A.
Oddział w Częstochowie
al. Armii Krajowej 5, 42 202 Częstochowa
Infolinia: +48 32 606 0 616
info@tauron-dystrybucja.pl



Częstochowa, dnia 07.11.2016r.

Urząd Gminy Boronów
ul. Dolna 2
42-283 Boronów

TD/OCZ/SR/2016/580
1007645398

Dotyczy: uzgodnienia warunków technicznych przyłączenia linii oświetleniowej wraz z opawami na ul. Ogrodowej dz. nr 268/137 w miejscowości Boronów.

Odpowiadając na pismo z dnia 30.09.2016 roku w sprawie określenia warunków przyłączenia dla dobudowy nowych punktów świetlnych na ulicy Ogrodowej w miejscowości Boronów informujemy, że wyrażamy zgodę na przyłączenie do sieci TAURON Dystrybucja S.A. linii oświetleniowej wraz z dwoma opawami oświetleniowymi o mocy wnioskowanej 0,14 kW w ramach istniejącej mocy przyłączeniowej, bez konieczności zawierania umowy przyłączeniowej.

I. Przy realizacji zadania należy spełnić następujące warunki:

1. Miejscem przyłączenia do sieci będzie linia oświetlenia drogowego słup nr 12 zasilana ze stacji transformatorowej SN/nN „Boronów 2, 3S-233”.
2. Miejscem rozgraniczenia własności urządzeń elektroenergetycznych i granicą eksploatacji będą zaciski prądowe na wyjściu przewodów od rozłącznika bezpiecznikowego słupowego, w kierunku projektowanej instalacji.
3. W zakresie przyłączenia obiektu TAURON Dystrybucja S.A. na stanowisku słupowym nr 12 zabuduje rozłącznik bezpiecznikowy słupowy RSA.
4. Zakres prac związany z przyłączaniem obiektu do sieci do wykonania przez Wnioskodawcę:
 - a) od zabudowanego rozłącznika bezpiecznikowego słupowego RSA na słupie nr 12 z linii napowietrznej oświetlenia ulicznego, zaprojektować i wybudować niezbędny odcinek odpowiedniej linii napowietrznej lub kablowej z własnym niezależnym od linii elektroenergetycznej przewodem neutralnym zasilającej projektowane latarnie.
 - b) w przypadku wykonania oświetlenia linią napowietrzną dokonać obliczeń sił działających na słup nr 12. W razie przekroczenia dopuszczalnych sił należy słup wymienić. Wymiana słupa odbywać się będzie w ramach warunków przebudowy i zawarcia stosownego w tym zakresie porozumienia;
 - c) w zakresie zasilania opracować projekt techniczny – trasę oświetlenia ulicznego uzgodnić z zainteresowanymi instytucjami oraz uzyskać pozwolenie na jej budowę - zgłoszenie wydane przez właściwy urząd terenowy;
 - d) w przypadku kolizji projektowanego obiektu z istniejącymi urządzeniami elektroenergetycznymi, Wnioskodawca winien zwrócić się do Wydziału Dokumentacji z wnioskiem o określenie warunków przebudowy tych urządzeń;
 - e) nowe elementy sieci trwale oznaczyć w celu wyodrębnienia majątku – czarny napis na białym tle określający właściciela.

Wybudowane elementy sieci pozostaną na majątku Gminy.

II. Informacje dodatkowe.

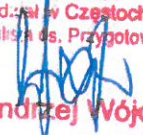
1. Instalację przyłączanego obiektu od miejsca rozgraniczenia własności urządzeń elektroenergetycznych Wnioskodawca winien wykonać we własnym zakresie, zgodnie z obowiązującymi przepisami i normami prawa budowlanego dla urządzeń elektroenergetycznych. Termin realizacji zadania związanego z przyłączeniem projektowanych elementów sieci uzgodnić z Jednostką Terenową Lubliniec ul. Kłonowa 1.
2. Prace przyłączenia do sieci należy wykonać **metodą prac pod napięciem (PPN)**. Informujemy, że prace PPN na sieci będącej własnością TD S.A mogą wykonywać tylko osoby posiadające stosowne upoważnienia do wykonywania tego typu prac wydane przez TAURON Dystrybucja S.A.
4. Przyłączane przez Wnioskodawcę urządzenia nie mogą wprowadzać do sieci zakłóceń o poziomie wyższym niż dopuszczalne, określone w przepisach.

III. Wykaz dokumentów wymaganych przy zgłoszeniu gotowości przyłączenia obiektu do przyłączenia do sieci TAURON Dystrybucja S.A.:

1. Zgłoszenie gotowości instalacji do przyłączenia na wzorze „ZI” dostępnym na stronie internetowej www.tauron-dystrybucja.pl, który w części dotyczącej złożenia oświadczenia o stanie technicznym wykonanej instalacji, winien być potwierdzony przez osobę posiadającą odpowiednie uprawnienia,
2. Szkic sytuacyjny przyłączanych urządzeń,
3. Odpis niniejszego uzgodnienia (kserokopia).

Z poważaniem

TAURON Dystrybucja S.A.
Oddział w Częstochowie
Starszy Specjalista ds. Przygotowania i Rozłączeń


Andrzej Wójcik

Sprawę prowadził: Andrzej Wójcik
tel. 34 364-82-89

Kopia:

SR8

139/2016

TAURON Dystrybucja S.A.
Oddział w Częstochowie
al. Armii Krajowej 5, 42-202 Częstochowa
Infolinia: +48 32 606 0 616
info@tauron-dystrybucja.pl



Częstochowa, dnia 19.12.2016r.

**Pracownia Projektowa
„ELTECHLEN” Sebastian Kulik**
ul. Oleska 85
42-700 Lubliniec

OCZ/SR/AW/720/2016
1009411216

*Dotyczy: uzgodnienie projektu budowa oświetlenia drogowego przy ul. Ogrodowej
w miejscowości Boronów.*

W odpowiedzi na pismo z dnia 12.12.2016 roku, data wpływu do TAURON Dystrybucja S.A. 15.12.2016r. uprzejmie informujemy, że projekt został sprawdzony w zakresie zgodności z warunkami przyłączenia nr TD/OCZ/SR/580/2016 z dnia 07.11.2016r. i uzgodniony bez uwag.

Termin ważności uzgodnienia dokumentacji ustalamy do dnia **06.11.2018r.** Uzgodnienie nie jest równoznaczne z zatwierdzeniem i nie zwalnia Inwestora od obowiązku zatwierdzenia dokumentacji technicznej zgodnie z ustalonym przez władze nadrzędne trybem oraz od wynikającej stąd odpowiedzialności w zakresie stosowania i przestrzegania obowiązujących przepisów budowy i bezpieczeństwa.

Jeden egzemplarz dokumentacji pozostawiamy w naszych aktach do celów archiwalnych.

Z poważaniem

TAURON Dystrybucja S.A.
Oddział w Częstochowie
Starszy Specjalista ds. Przygotowania i Rozliczeń

[Podpis]
Andrzej Wójcik

Załączniki:

1x projekt budowlany

K/o:

1 x SR

Sprawę prowadzi: *Andrzej Wójcik*

tel. 34 364 82 89

STAROSTA LUBLINIECKI
ul. Paderewskiego 7
42-700 Lubliniec

Kopia
STAROSTA LUBLINIECKI
ul. Paderewskiego 7
42-700 Lubliniec

23/12/2016

Lubliniec dnia 21.12.2016r.

WGK.6630.120.2016

21.12.2016
Z up. STAROSTY

mgr inż. Tomasz Hadzik
inspektor w Wydziale Geodezji i Kartografii

Protokół z narady koordynacyjnej 120/2016

Sposób przeprowadzenia narady : bez pomocy środków komunikacji elektronicznej

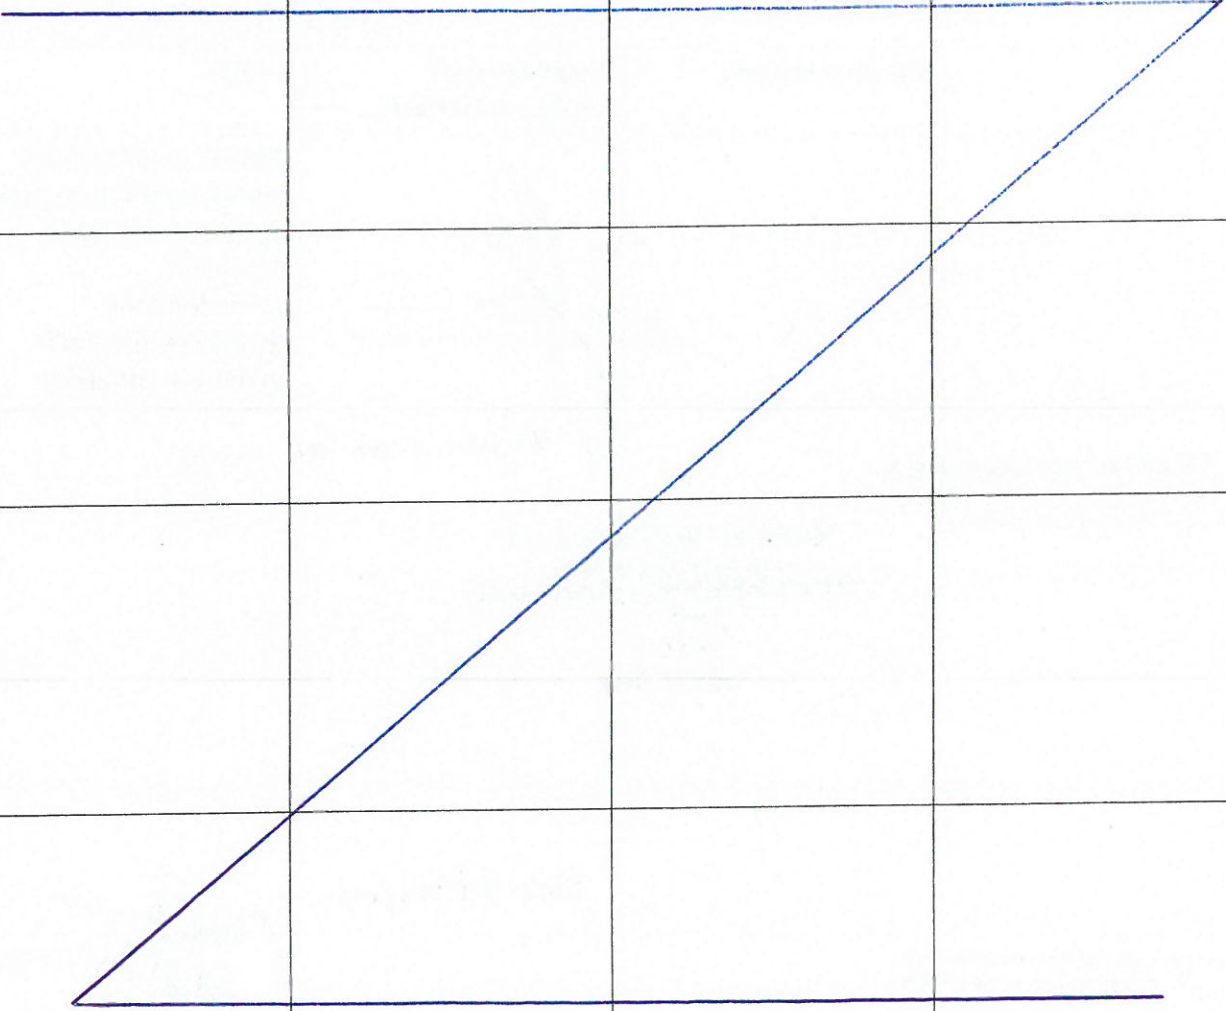
Wnioskodawca : PPELTECHLEN , 42-700 Lubliniec ul. Powstańców Śląskich 54

Przedmiot narady : sieć energetyczna w m. Boronów przy ulicy Ogrodowej dz. 1046/137

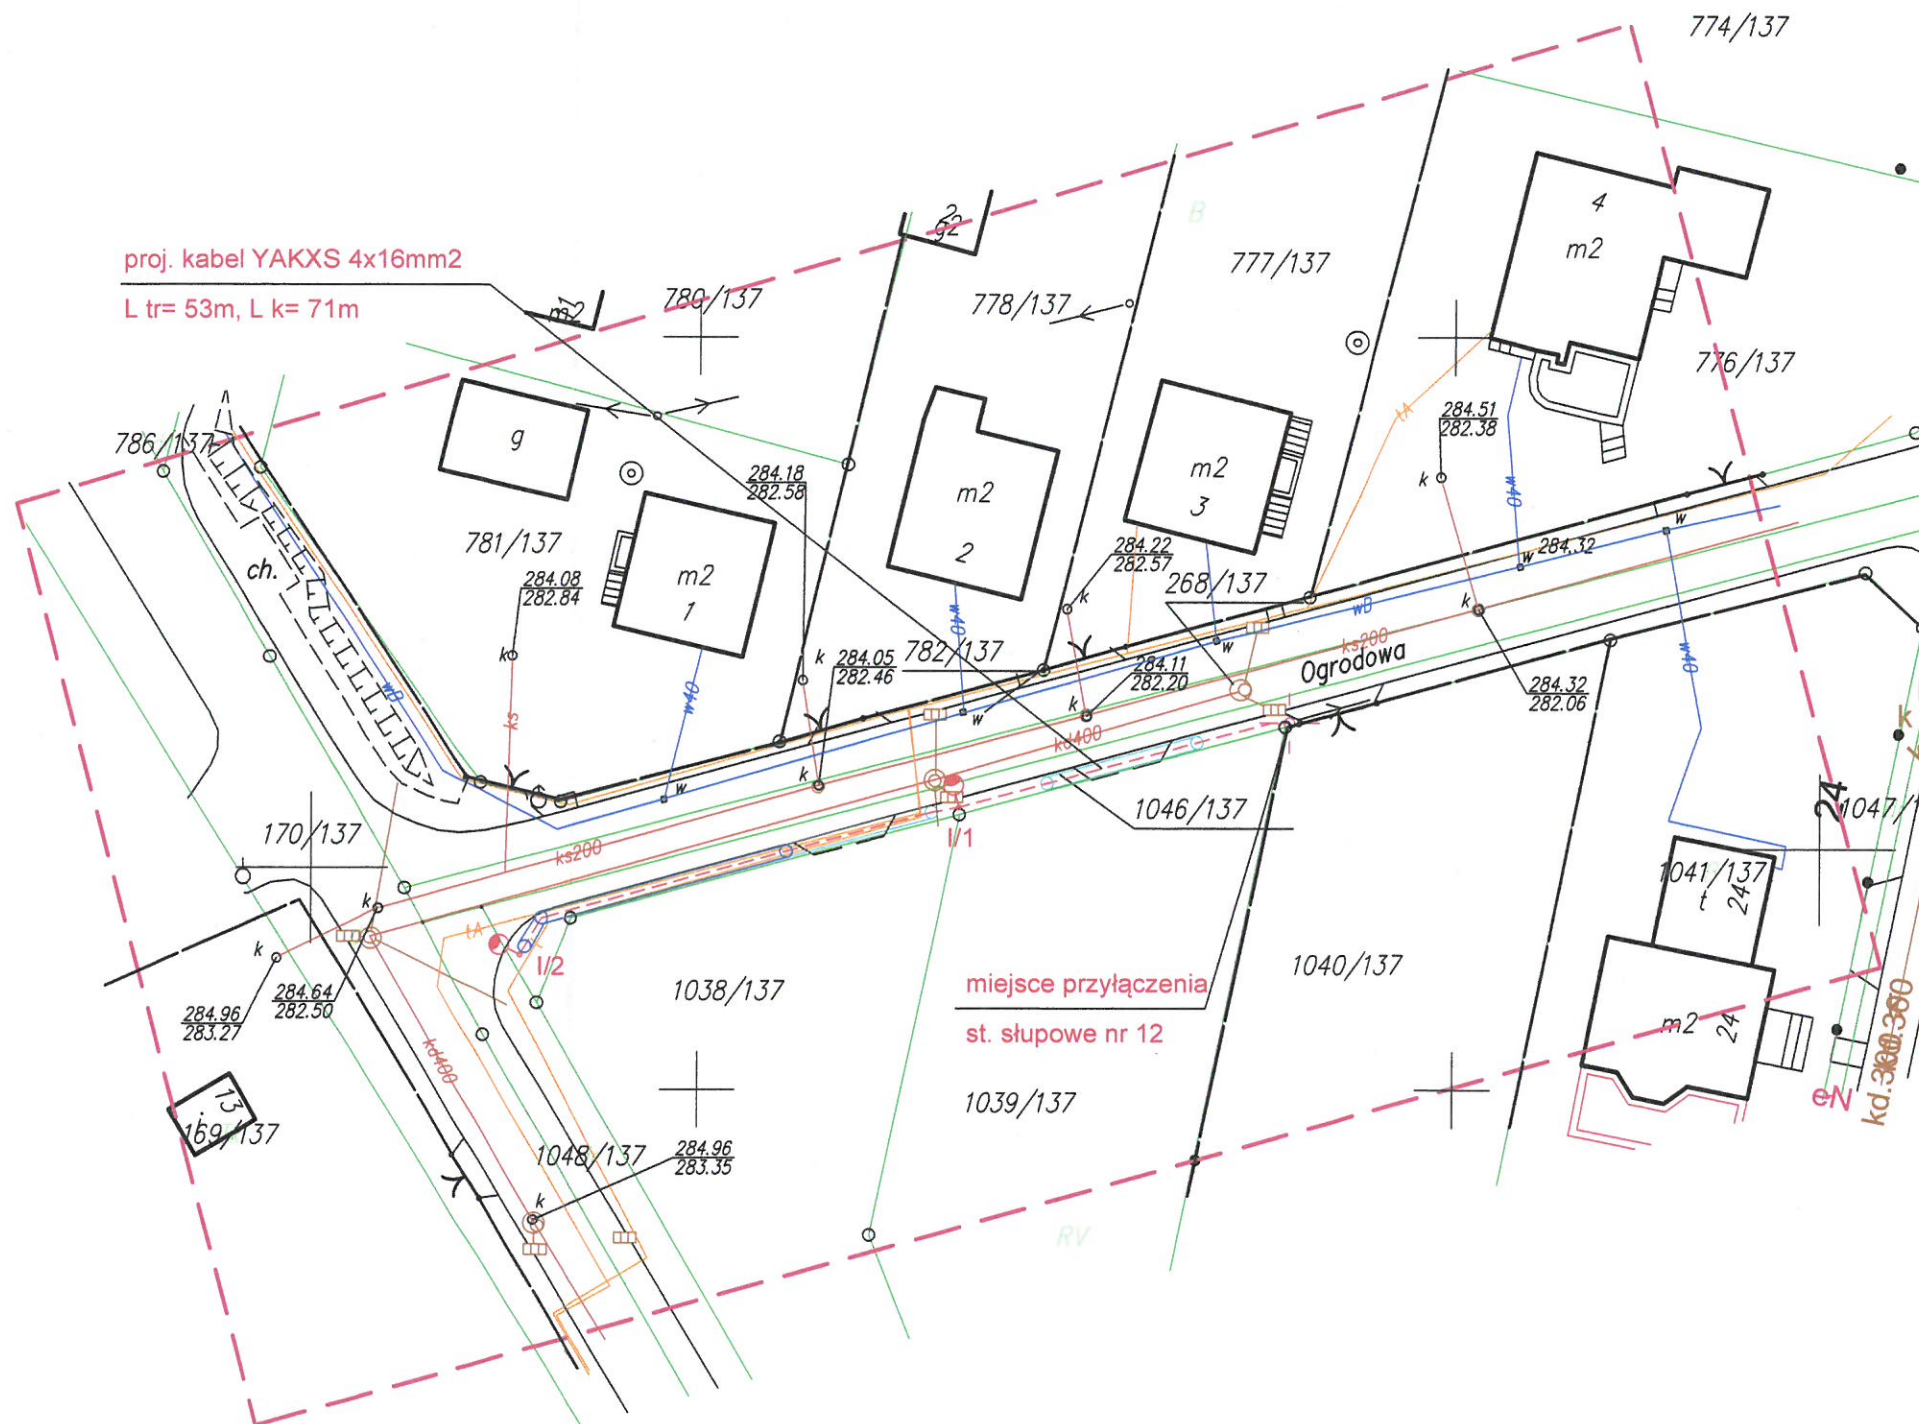
Przewodniczący narady : Tomasz Hadzik – inspektor w Wydziale Geodezji i Kartografii

Stanowiska uczestników narady :

Lp	Nazwa instytucji	Przedstawiciel (imię i nazwisko)	Uwagi
1	STAROSTA LUBLINIECKI ul. Paderewskiego 7 42-700 Lubliniec	Z up. STAROSTY mgr inż. Tomasz Hadzik inspektor w Wydziale Geodezji i Kartografii	Stawili się uczestnicy narady koordynacyjnej wpisani w protokół. Pozostali powiadomieni uczestnicy nie brali udziału w naradzie.
2	TAURON Dystrybucja S.A. Oddział w Częstochowie Wydział Dokumentacji	TAURON Dystrybucja S.A. Oddział w Częstochowie Starszy Specjalista ds. Dokumentacji Józef Sier	Uzgodnia się bez uwag.
3	PKP S.A. Oddział Gospodarowania Nieruchomościami w Katowicach Rejon Administracji i Utrzymywania Nieruchomości Częstochowa 42-200 Częstochowa, Al. Wolności 21c	Mr. Dobry	ADMINISTRATOR NIERUCHOMOŚCI Zbigniew Skrzypiec

4	operator Bezociągów Prasykowych Gaz-System S-A Oddział w Świerklewcu	Ignacy Pasiński	uzgodniono
5	ŚLĄSKI ZARZĄD MELIORACJI I URZĄDZEŃ WODNYCH w Katowicach ODDZIAŁ W CZĘSTOCHOWIE INSPEKTOR NADZORU INWESTORSKIEGO Jolanta Skubala upr.bud.UAN-VIII-7342/96/93		uzgodniono
6			
7			
8			
9			

proj. kabel YAKXS 4x16mm²
L tr= 53m, L k= 71m



zielonym.
cji mapy

LEGENDA:

-  proj. oświetlenie uliczne, wysokość słupa 8m z wysięgnikiem spawanym 1m, z oprawą sodową 70W
-  projektowana linia kablowa ośw. drogowego typu YAKXS 4 x 16mm²
-  projektowana rura osłonowa gładka 75 w kolorze niebieskim
-  projektowana rura osłonowa karbowana 75 w kolorze niebieskim

Dokumentacja była przedmiotem narady koordynacyjnej.
Narada została przeprowadzona bez pomocy środków
komunikacji elektronicznej.

Termin narady 21 GRU. 2016
Miejsce narady: 42-700 Lubliniec, ul. Paderewskiego 7

Znak sprawy: WGK.6630... 120. 2016

ZA ZGODNOŚĆ
Z ORYGINAŁEM

mgr inż. Sebastian Kulik
Upewnienie budowlane numer ewidencyjny
SLK/4170/POOE/12
do projektowania w specjalności projektowania
w zakresie sieci, instalacji elektrycznych
i elektroenergetycznych
bez nadzoru

PPELTECHLEN PRACOWNIA PROJEKTOWA ELTECHLEN SEBASTIAN KULIK
42-700 LUBLINIEC, UL. OLESKA 85
tel.: +48 505 068 618 e-mail: ppe.biuro@gmail.com

Inwestor:	GMINA BORONÓW UL. DOLNA 2 42-283 BORONÓW		
Temat:	BUDOWA OŚWIETLENIA DROGOWEGO W MIEJSCOWOŚCI BORONÓW UL. OGRODOWA		
Faza projektu:	PROJEKT BUDOWLANY I WYKONAWCZY BRANŻA ELEKTRYCZNA		
Projektant:	mgr inż. Sebastian Kulik	upr.: SLK/4170/POOE/12	Data oprac.: 12.2016 r.
Współpraca:	mgr inż. Jarosław Topola		
Tytuł rysunku:	PLAN SYTUACYJNY		Nr rysunku: 2

LEGENDA:



proj. oświetlenie uliczne, wysokość słupa 8m z wysięgnikiem spawanym 1m,
z oprawą sodową 70W



projektowana linia kablowa ośw. drogowego typu YAKXS 4 x 16mm²



projektowana rura osłonowa gładka 75 w kolorze niebieskim

projektowana rura osłonowa karbowana 75 w kolorze niebieskim

Orange Polska S.A.

Dostarczanie i Serwis Usług
Wydział Ewidencji i Zarządzania Danymi
o Infrastrukturze 1 - Katowice
ul. Francuska 101, 40-506 Katowice

TODD KA CD. 24-80098/16

Nr uzgodnienia.....dnia 14.10.2016

1. Przy skrzyżowaniach i zbliżeniach do 1m od osi istniejącej infrastruktury telekomunikacyjnej prace prowadzić ręcznie z zachowaniem szczególnej ostrożności zgodnie z obowiązującymi normami i przepisami techniczno-budowlanymi pod nadzorem właścicielskim przedstawiciela Orange Polska.

2. Przed planowanym rozpoczęciem robót należy wystąpić z wnioskiem o realizację nadzoru właścicielskiego wg zasad pracy na infrastrukturze Orange Polska podanych na stronie internetowej www.orange.pl/wniosek nadzor.

3. Każde wejście na infrastrukturę własności Orange Polska bez złożonego w/w wniosku, będzie traktowane jako nielegalne i zgłaszane do organów ścigania oraz Państwowego Inspektora Nadzoru Budowlanego z wszelkimi tego konsekwencjami.

4. W przypadku nie zastosowania się do w/w uwag całość kosztów związanych z usunięciem ewentualnych awarii oraz zabezpieczeniem istniejących urządzeń telekomunikacyjnych poniesie Inwestor (Wykonawca).

Uwagi: *niezgodnie z projektem*

14.12.2016

.....
Czytelny podpis

mgr inż. Stanisław Kubiś
Uprawnienia budowlane numer ewidencyjny
SLK/4170/PODE/12
do projektowania w specjalności instalacyjna
w zakresie sieci, instalacji i urządzeń
elektrycznych i elektroenergetycznych
bez ograniczeń

PPELTECHLEN PRACOWNIA PROJEKTOWA ELTECHLEN SEBASTIAN KULIK
42-700 LUBLINIEC, UL. OLESKA 85
tel.: +48 505 068 618 e-mail: ppe.biuro@gmail.com

Inwestor:	GMINA BORONÓW UL. DOLNA 2 42-283 BORONÓW
-----------	---

Temat:	BUDOWA OŚWIETLANIA DROGOWEGO W MIEJSCOWOŚCI BORONÓW UL. OGRODOWA
--------	--

Faza projektu:	PROJEKT BUDOWLANY I WYKONAWCZY BRANŻA ELEKTRYCZNA	12
----------------	--	----

Projektant:	mgr inż. Sebastian Kulik	upr.: SLK/4170/POOE/12		Data oprac.: 12.2016 r.
Współpraca:	mgr inż. Jarosław Topola			

Współpraca:	Inżynier: Jarosław Topola		12.2010 r.
			Skala: 1:500

Tytuł	PLAN SYTUACYJNY	Nr rysunku:
-------	-----------------	-------------

rysunku:	PLAN SYTUACYJNY	2
----------	-----------------	---

proj. kabel YAKXS 4x16mm²

$L_{tr} = 53m, L_k = 71m$

zielonym.
ucji mapy



Miejscowość:

data:

**

Wniosek:

Proszę wpisać kod pocztowy miejscowości gdzie będą prowadzone prace

na sieci miedzianej

(proszę wybrać z listy wyboru)

Zamawiający:

Imię i nazwisko/Nazwa firmy

Adres zamieszkania/Siedziby firmy:

ulica:

nr:

lokal

Kod pocztowy

Miejscowość:

REGON/PESEL

NIP

Numer Umowy dzierżawy/najmu infrastruktury****:

Wypełnia się automatycznie po podaniu kodu pocztowego

Adresat Wniosku:

Orange Polska

Dostarczanie i Serwis Usług

Wydział Utrzymania Usług i Infrastruktury:

Miejscowość:

ul.:

kod pocztowy:

adres email:

**** Wpisać jeżeli prace dotyczą infrastruktury na którą została zawarta z Orange Polska umowa dzierżawy/najmu.

Osoba składająca wniosek* (osoba do kontaktu):

imie:

nazwisko:

tel: +48

kom: +48

PESEL

E-mail:

Nr projektu budowlanego/Warunki Techniczne nr pisma:

W przypadku, gdy Orange Polska nie dysponuje projektem budowlanym zgodnie z którym będą wykonywana prace, Zamawiający zobowiązany jest przekazać projekt budowlany, najpóźniej w dniu przekazania placu budowy.

Termin rozpoczęcia prac:

rrr-mm-dd

godzina (gg:mm)

Termin przewidywany Odbioru końcowego:

rrr-mm-dd

godzina (gg:mm)

Uwaga: Opłaty za nadzór będą pobierane wyłącznie za rzeczywisty czas prowadzenia nadzoru - patrz załącznik

Opis prac:

Prace będą prowadzone w trybie (rodzaj zamawianego Nadzoru właścicielskiego):

najpierw wpisz powyżej kod pocztowy

Lokalizacja prac	wojew.	powiat	gmina	miesto
***Jeśli brak adresów pocztowych wpisać nr działek.	ul.1	***nr od-do:	ul.4	nr od-do:
	ul.2	nr od-do:	ul.5	nr od-do:
	ul.3	nr od-do:	ul.6	nr od-do:

Podmiot, który będzie prowadził prace (Wpisać jeśli inny niż Zamawiający. Podać: nazwa, siedziba, miejscowość, kod pocztowy, ulica, nr ulicy, tel. kontaktowy):

Dane do wystawienia faktury VAT za wykonanie Nadzoru właścicielskiego i Odbioru końcowego:

Zamawiający lub Płatnik:

Adres zamieszkania/siedziba

REGON

NIP

Wszelkie informacje są dostępne pod adresem:

<http://www.orange.pl/kontrola-dostepu-do-infrastruktury.phtml>

Zamawiający zobowiązany jest zawiadomić Orange Polska o zmianie danych zawartych w niniejszym Wniosku lub Załączniku!

Zamawiający oświadcza, że zapoznał się i akceptuje treść "Zasad wykonywania Odbioru końcowego i Nadzoru właścicielskiego przez Orange Polska S.A." wraz z cennikiem świadczenia nadzoru.

* Osoba składająca Wniosek zobowiązana jest posiadać stosowne pełnomocnictwo do reprezentowania podmiotu, w imieniu którego występuje.

** wymagane wypełnienie pól

* podpis osoby uprawnionej do składania wniosku

DEIZDoI