


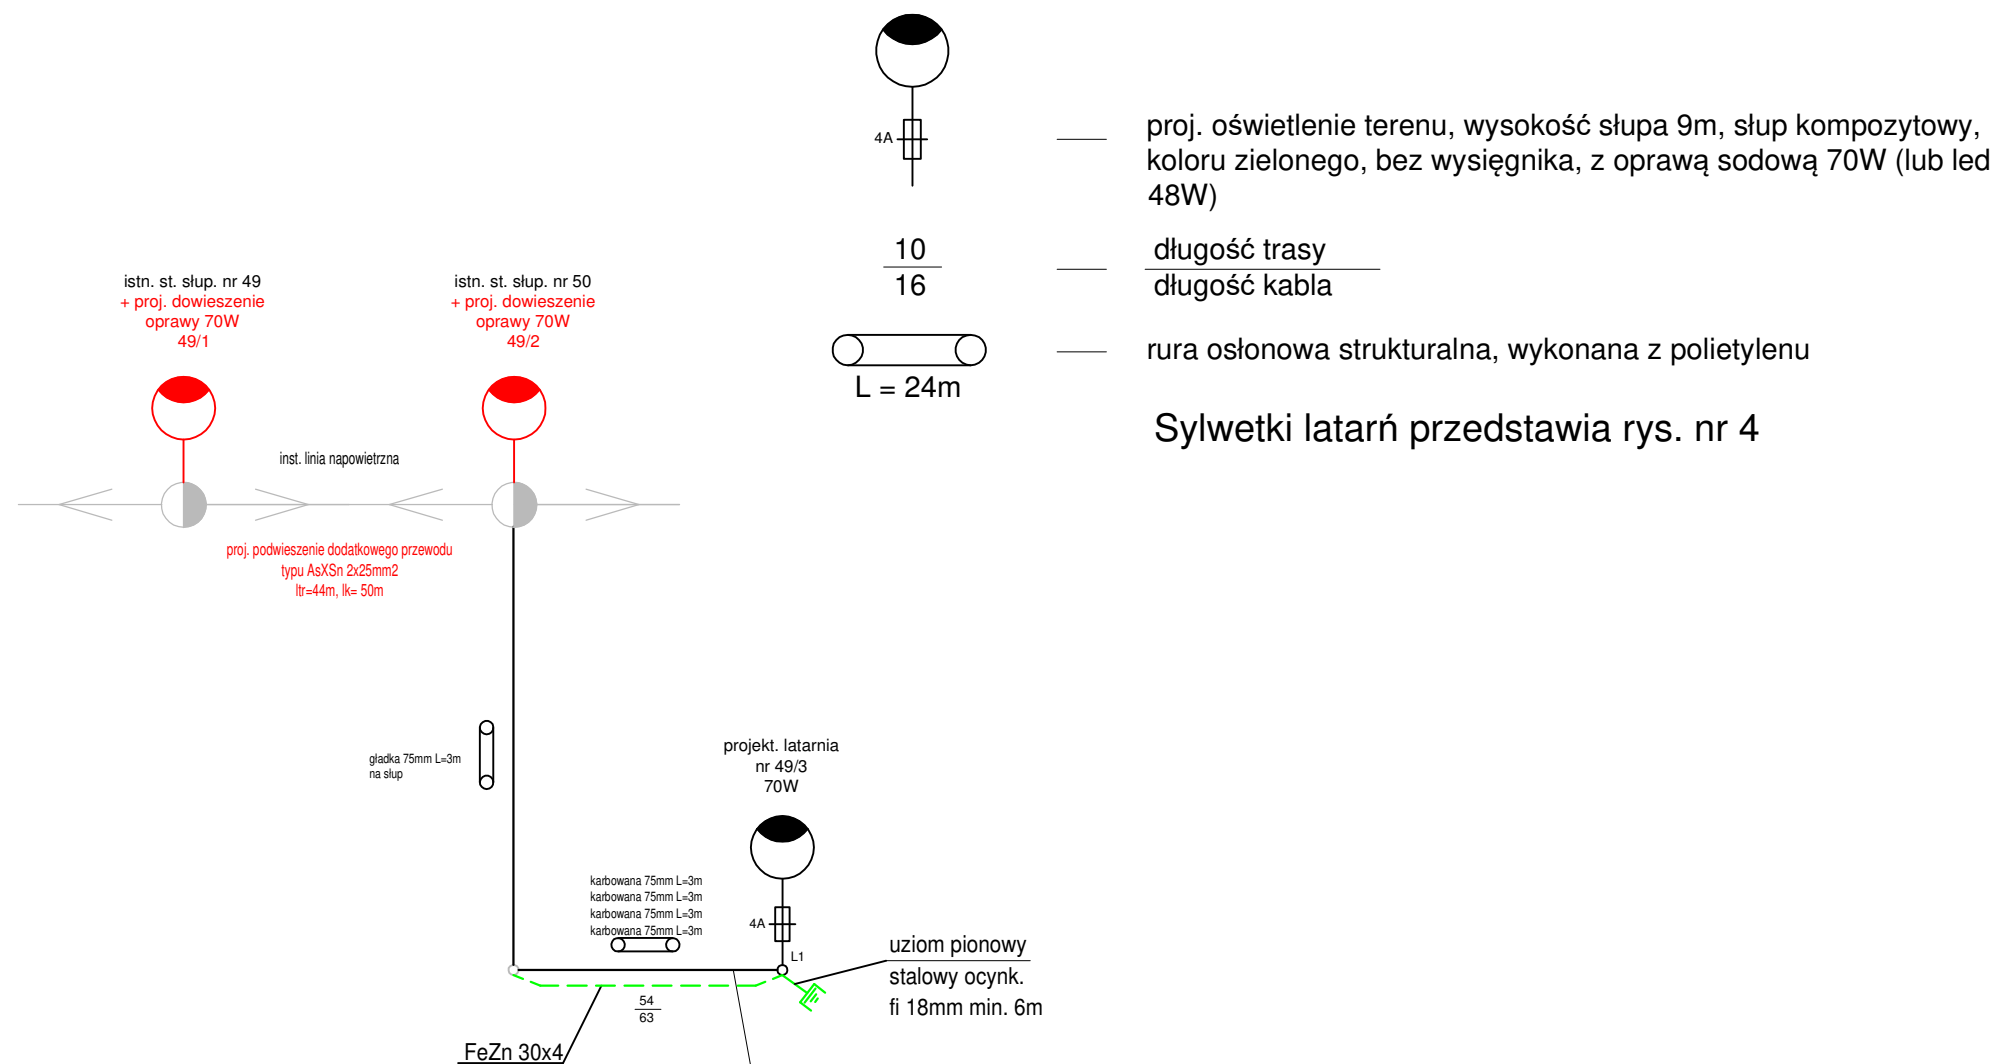

Sylwetki latarni przedstawia rys. nr 4

PROJ. LINIA KABLOWA OŚW. DROGOWEGO TYPU YAKXS 4x25mm2
 $P_i = (70W + 12W) \times 3 = 246W$
 $L_{tr} = 54m, \quad L_k = 63m$

OCHRONA PRZECIWPORAŻENIOWA:
PODSTAWOWA - izolacja podstawowa, obudowy o stopniu ochrony co najmniej IP 2X
DODATKOWA - urządzenia w II-giej klasie ochronności, instalacja wykonana
w klasie równoważnej II-giej klasie ochronności
- samoczynne wyłączenie zasilania

UKŁAD SIECI ZASILAJĄCEJ: TN-C

PPELTECHLEN		PRACOWNIA PROJEKTOWA ELTECHLEN SEBASTIAN KULIK 42-700 LUBLINIEC, UL. OLESKA 85 tel.: +48 505 068 618 e-mail: ppe.biuro@gmail.com		
Inwestor:	GMINA BORONÓW UL. DOLNA 2 42-283 BORONÓW			
Temat:	PROJEKT OŚWIETLENIA TERENU W M. GROJEC			
Faza projektu:	PROJEKT BUDOWLANY I WYKONAWCZY BRANŻA ELEKTRYCZNA			
Projektant:	mgr inż. Sebastian Kulik	upr.: SLK/4170/POOE/12		Data oprac.: 01.2018 r.
Opracował:	mgr inż. Jarosław Topoła			Skala: .
Tytuł rysunku:	SCHEMAT LINII KABLOWEJ			Nr rysunku: 3