Inwestor: Gmina Boronów, ul. Dolna 2, 42-283 Boronów

Nazwa opracowania:
"BUDOWA SIECI WODOCIĄGOWEJ W REJONIE UL. KOLONIJNEJ W ZUMPACH"

Podpis

Tytuł rysunku:

PROFIL PODŁUŻNY WODOCIĄGU

Data:	Skala	Nr rys.
09.2020r.	1:100 / 1:500	3

UWAGI:

- ZASTOSOWAĆ RUROCIĄGI PE-HD 100, SDR 17, PN10 o wymiarach:

a) Ø125 x 7,4mm
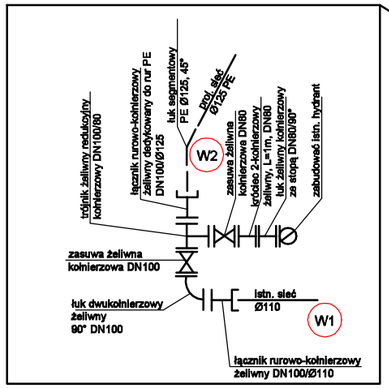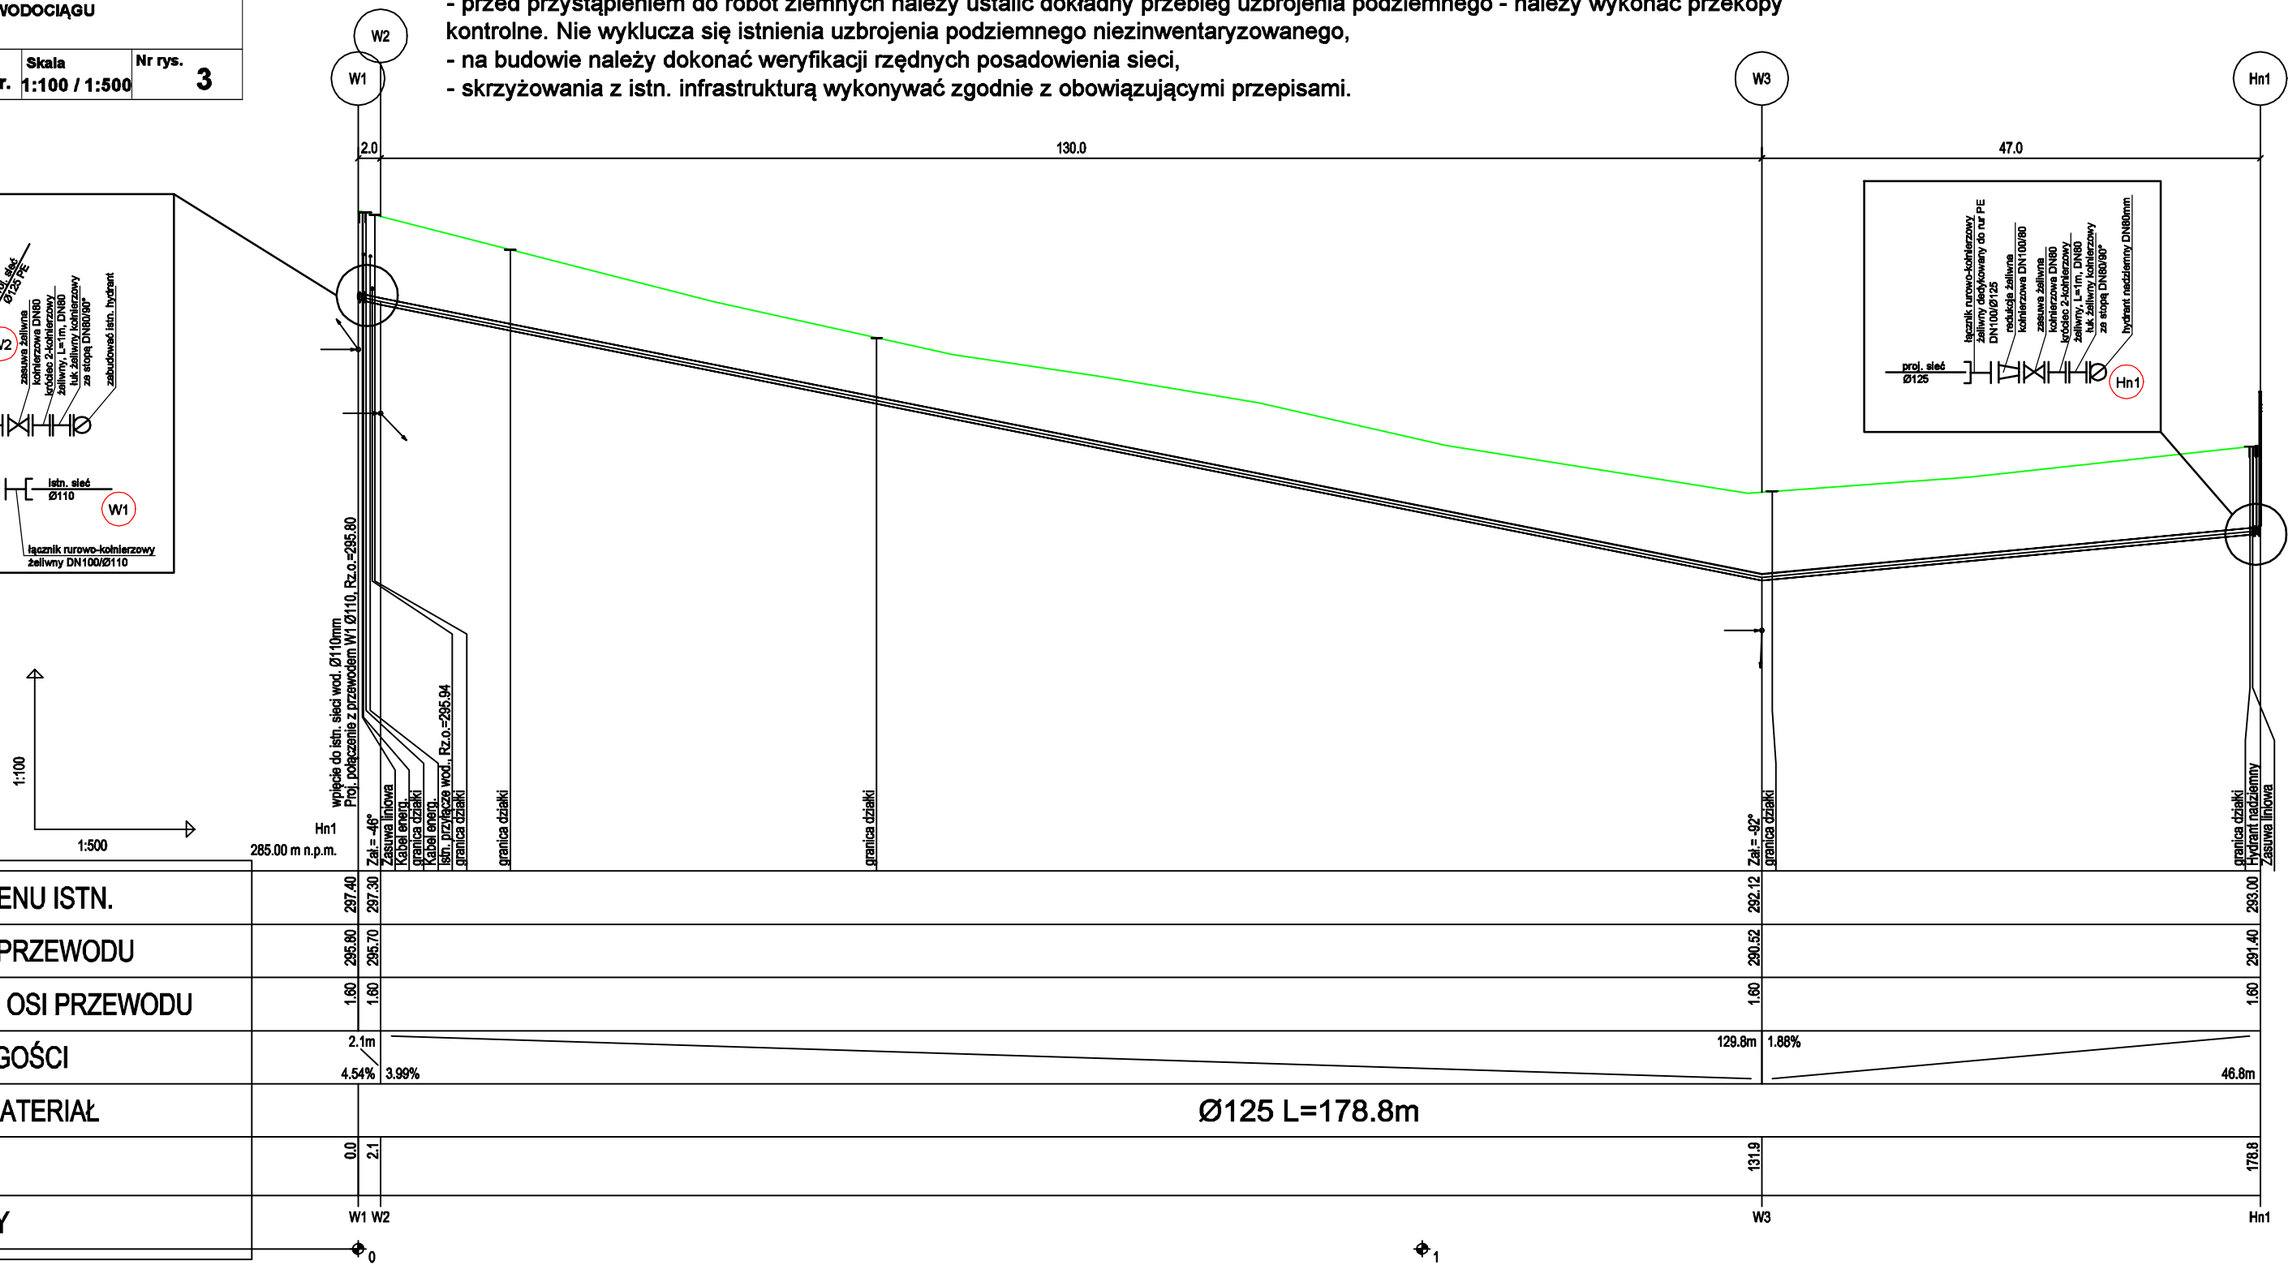
- przed przystąpieniem do wszelkich prac ziemnych należy zlecić odpowiednie nadzory branżowe,
- rury układać na zagęszczonej podsypce piaskowej gr.10cm, zasypka grubości 20cm powyżej wierzchu rury,
- przed przystąpieniem do robót ziemnych należy ustalić dokładny przebieg uzbrojenia podziemnego - należy wykonać przekopy kontrolne. Nie wyklucza się istnienia uzbrojenia podziemnego niezinwentaryzowanego,
- na budowie należy dokonać weryfikacji rzędnych posadowienia sieci,
- skrzyżowania z istn. infrastrukturą wykonywać zgodnie z obowiązującymi przepisami.