PRZEKRÓJ TYPOWY
ul. Korfantego
zjazd do posesji

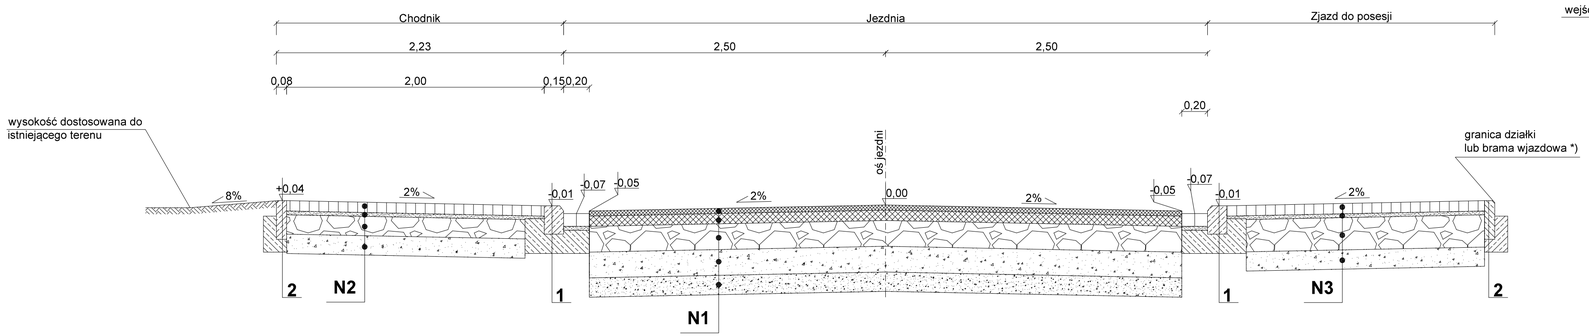

SZCZEGÓŁ 2
obrzeże 8x30cm
skala 1:10

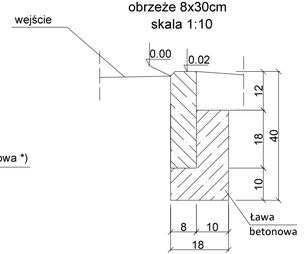

Szczegół konstrukcyjny N1 - Jezdnia	
4cm	Warstwa ścieralna z betonu asfaltowego AC 11S
8cm	Warstwa podbudowy z betonu asfaltowego AC 22P
20cm	Podbudowa z kruszywa łamanego 0/31.5mm stablizowana mechanicznie
20cm	Warstwa gruntu stabilizowana spoiwem o Rm=2,5 MPa
15cm	Warstwa gruntu stabilizowana spoiwem o Rm=1,5 MPa
67cm	RAZEM

Szczegół konstrukcyjny N2 - Chodnik	
8cm	Betonowa kostka brukowa - koloru szarego
3cm	Podsypka cementowo-piaskowa 1:4
15cm	Podbudowa z kruszywa łamanego 0/31.5mm stablizowana mechanicznie
15cm	Warstwa gruntu stabilizowana spoiwem o Rm=1,5 MPa
41cm	RAZEM

Szczegół konstrukcyjny N3 - Zjazd do posesji	
8cm	Betonowa kostka brukowa - koloru grafitowego
3cm	Podsypka cementowo-piaskowa 1:4
20cm	Podbudowa z kruszywa łamanego 0/31.5mm stablizowana mechanicznie
15cm	Warstwa gruntu stabilizowana spoiwem o Rm=1,5 MPa
46cm	RAZEM

PRZEKRÓJ TYPOWY
ul. Korfantego

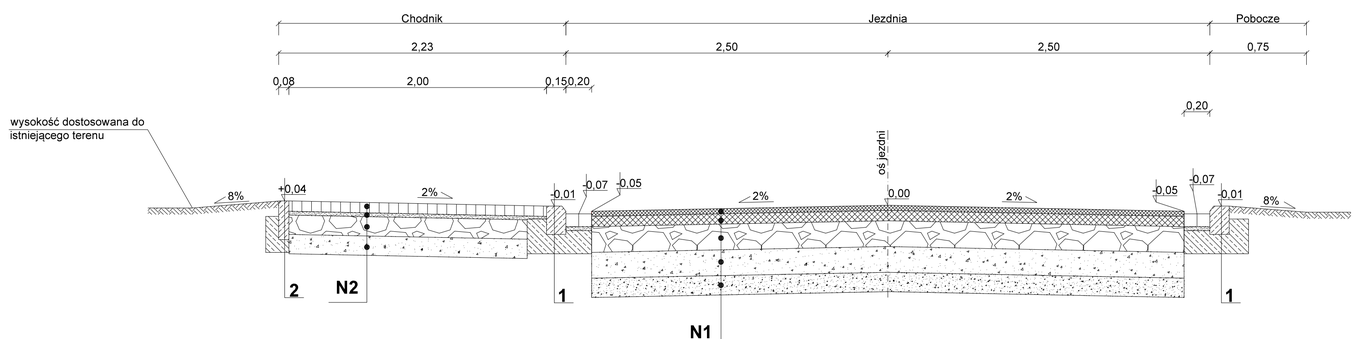

SZCZEGÓŁ 1
krawężnik betonowy 15x22cm
skala 1:10

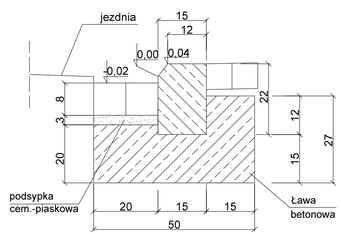

GRAMAR Sp. z o.o.
ul. Chłopska 15
42-700 Lubliniec
NIP: 575-188-53-32
REGON: 243-102-880

Zamawiający: Gmina Boronów, ul. Dolna 2, 42-283 Boronów

Nazwa opracowania:
Rozbudowa ulicy Korfantego w Boronowie

Opracował:	Nazwisko	Podpis
Projektant	inż. A. Grati Upr. Nr.: SLK/1074/POOD/05	
Sprawdzający	mgr inż. K. Polaczek Upr. Nr.: SLK/6275/PWBD/15	
Współpraca	inż. M. Kos	

Tytuł rysunku:
PRZEKRÓJ TYPOWY

Data:	Skala	Nr rys.
XI.2020r.	1:25	4