


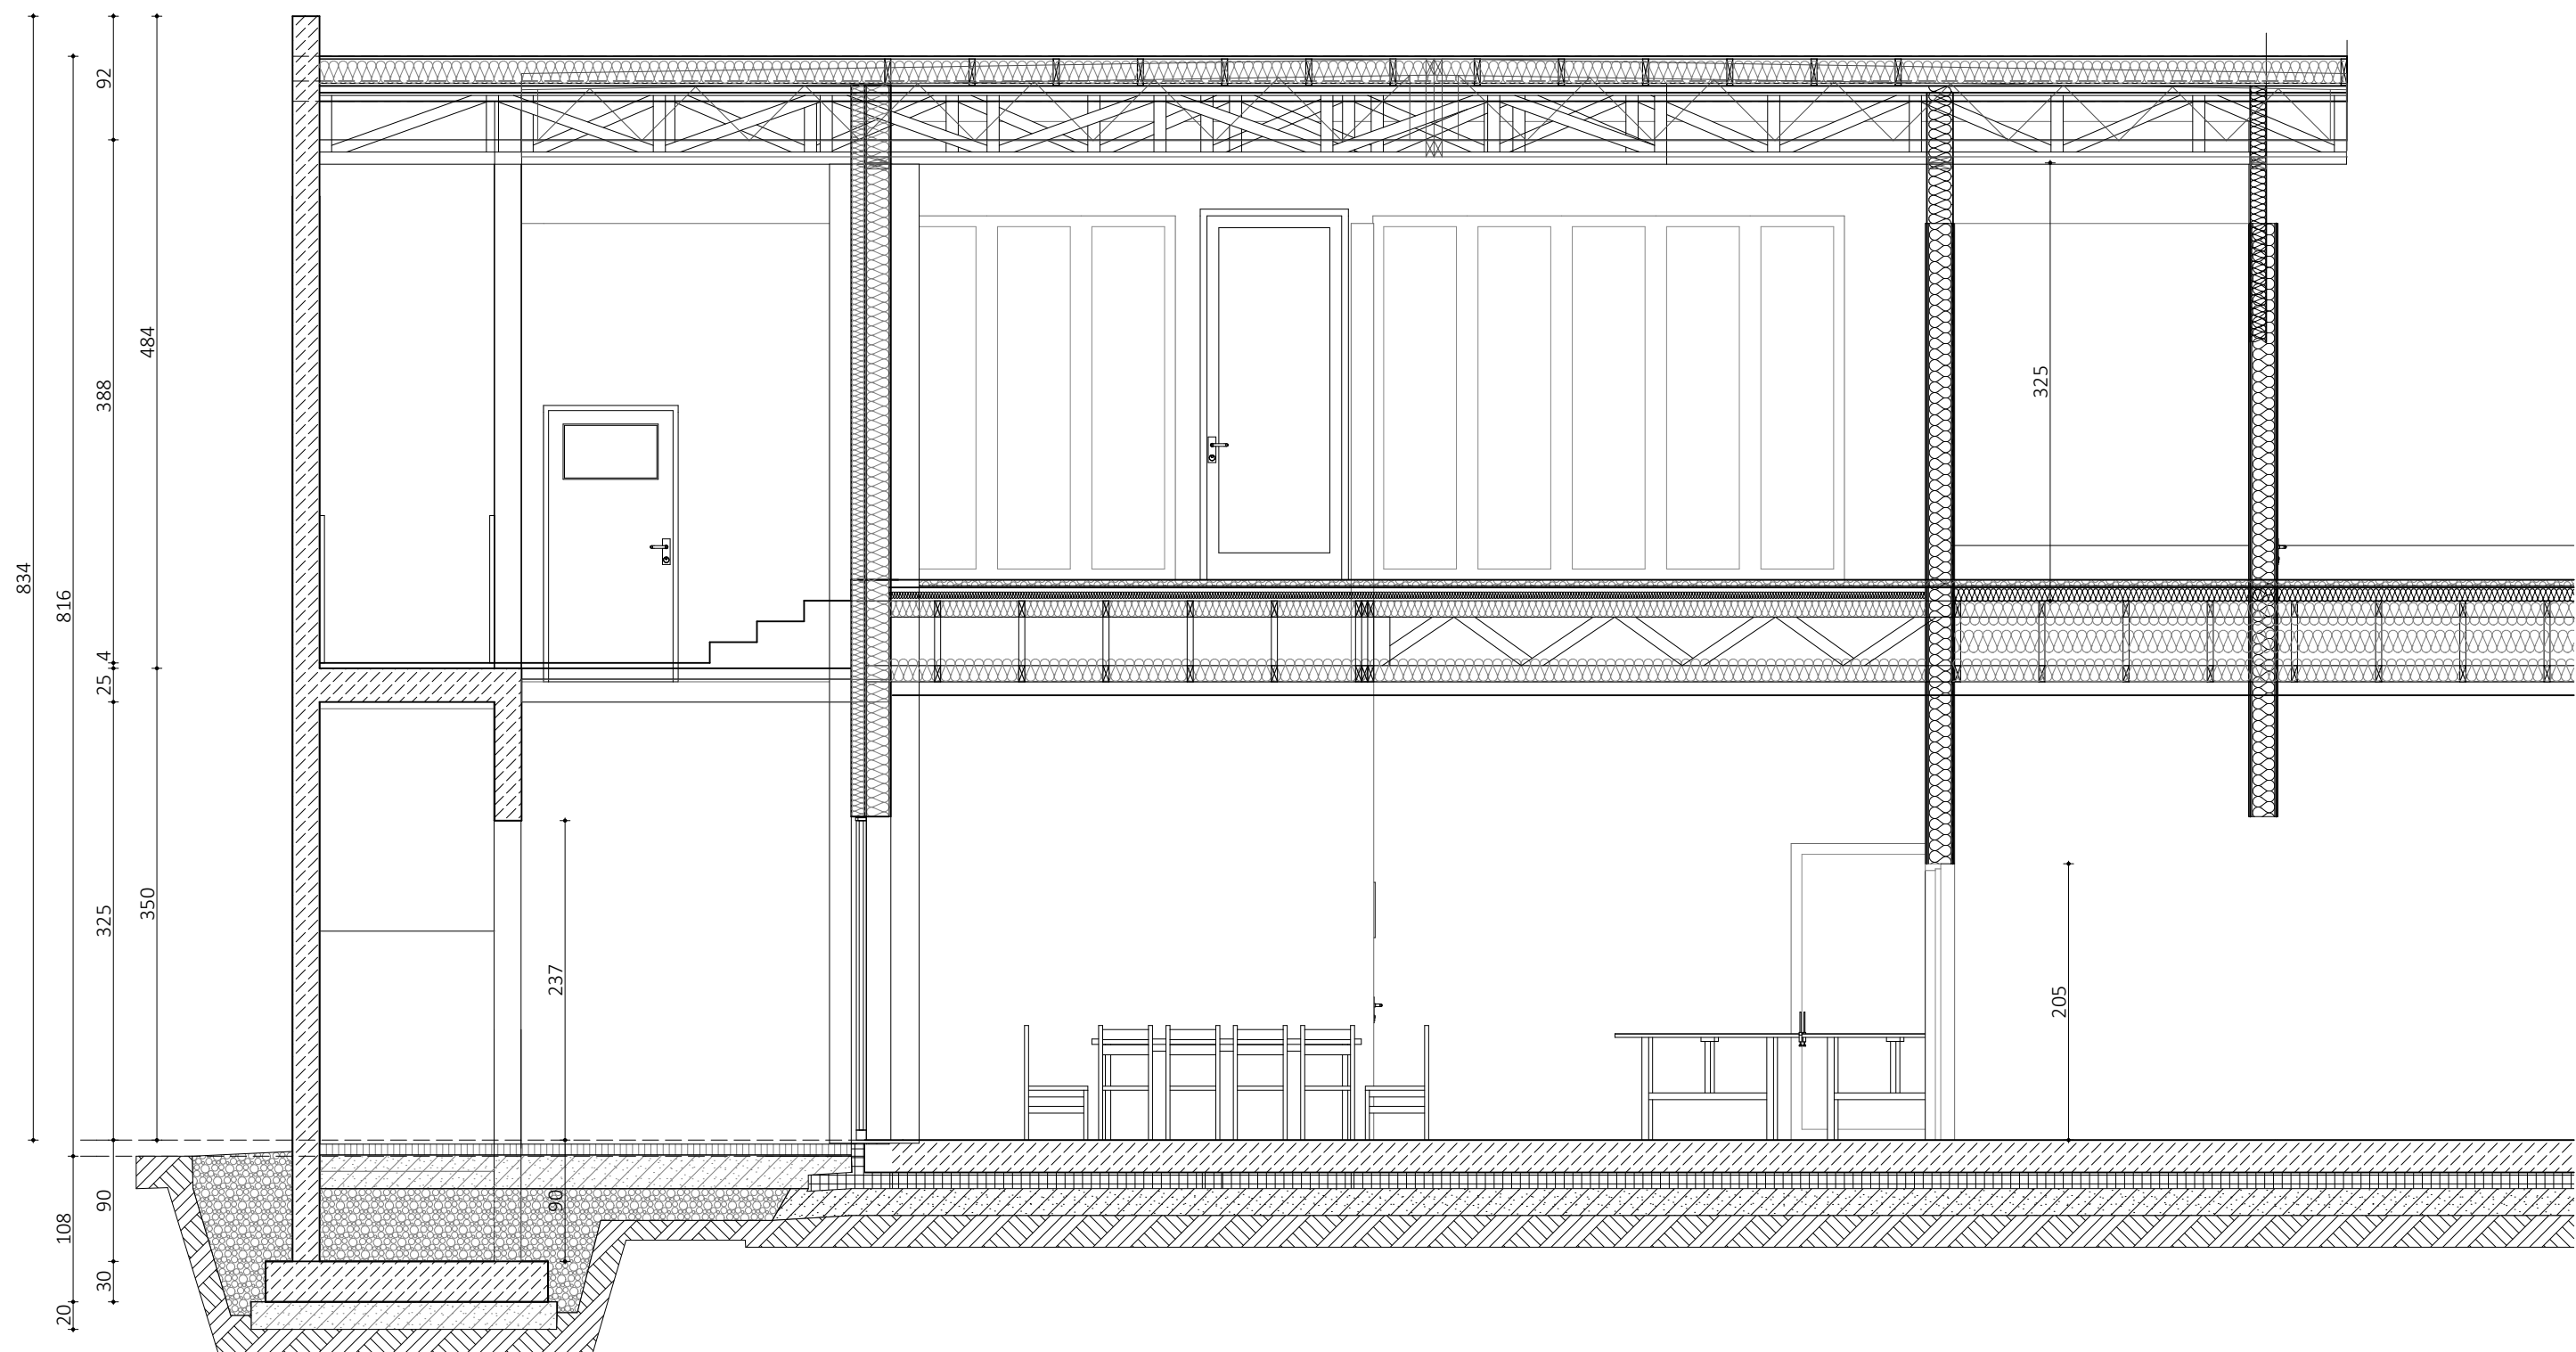

Sp z o.o. at architektura Inwestor GMINA BORONÓW BORONÓW, UL. DOLNA	SPECJALNOŚĆ ARCHITEKTONICZNA Projektował - Andrzej Wolański nr upr. 53/03/SLOKK/II		Branża Architektura	Nr rys. A.06A
	Opracował T. Czernecki		Rysunek przekrój	Skala 1:50
PROJEKT BUDOWLANY Budowa budynku zaplecza klubu sportowego w Boronowie przy ul. Koszęcińskiej	SPECJALNOŚĆ KONSTRUKCYJNA Projektował - Krzysztof Gawroński nr upr. 136/2001, nr ewid. SLK/BO/8811/03		Data grudzień 2021	