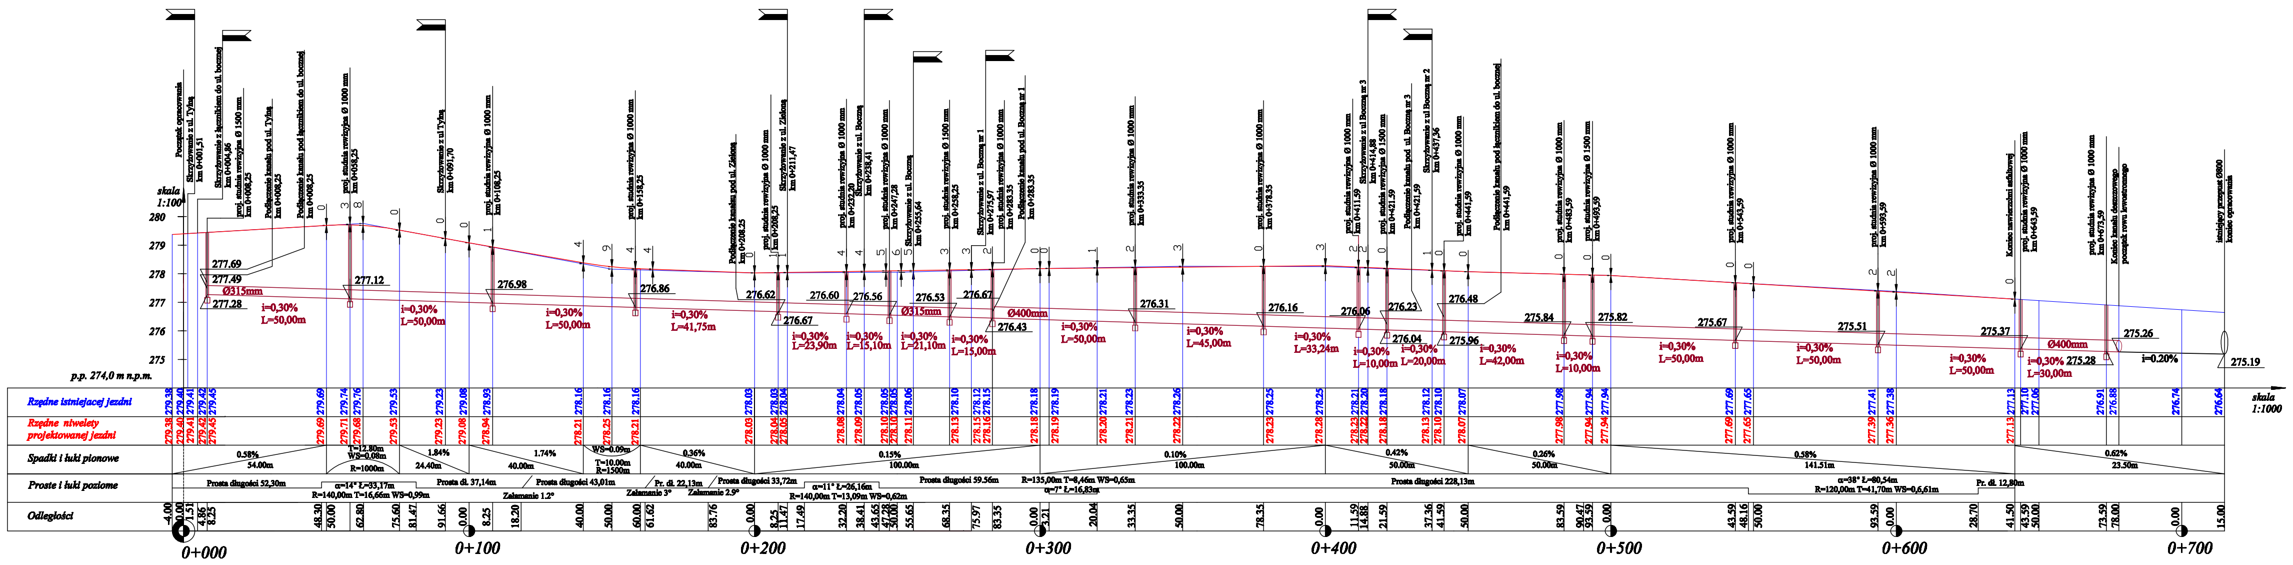
skala 1:100
p.p. 274,0 m n.p.m.
Rzędne istniejącej jezdni
Rzędne niwelety projektowanej jezdni
Spadki i łuki pionowe
Proste i łuki poziome
Odległości
skala 1:1000
0+000
0+100
0+200
0+300
0+400
0+500
0+600
0+700
Ø315mm
Ø400mm
Początek opracowania
Koniec opracowania

— Pogłębiony rów lewostronny
— Projektowana kanalizacja deszczowa

PRZEDSIĘBIORSTWO WIELOBRANŻOWE **GRA-MAR** 42-700 Lubliniec ul. Częstochowska 6/4		Zamawiający: Urząd Gminy w Boronowie ul. Dolna 2 Nazwa opracowania: Przebudowa nawierzchni wraz z odwodnieniem ul. Powstańców Śl. oraz ulic przyległych w miejscowości Boronów	
Opracował:	Nazwiska	Podpis	Tytuł rysunku:
Projektant	inż. A. Grati Upr. Nr.: SLK/1074/POOD/05		PROFIL PODŁUŻNY ul. Powstańców Śl.
Współpraca	mgr inż. W.Demarczyk		
	mgr inż. K.Polaczek		Data: 03.2008r.
Sprawdzający	mgr inż. S. Smalec Upr. Nr.: FT- 83861/162/4235/82		Skala: 1:100/1:1000 · Nr rys. 3.1