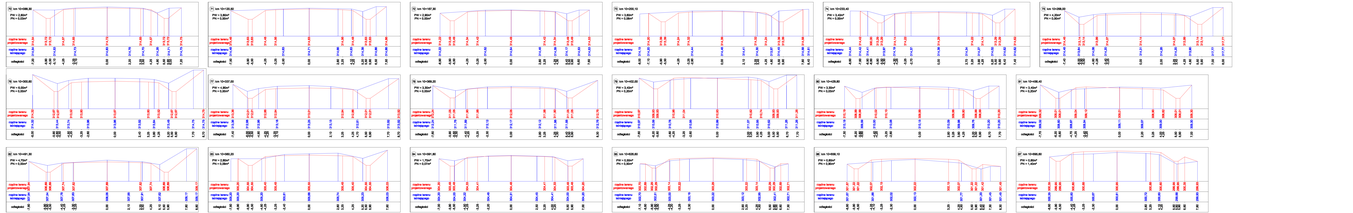

Projektant:	OSAKAS Sp. z o.o. ul. Chłodna 51 00-867 Warszawa tel. 22 213 93 93	Zamawiający: Zarząd Dróg Wojewódzkich w Katowicach ul. Młyńska 14, 40-098 Katowice	
Współpraca:	mgr inż. Jacek Kaczmarek mgr inż. W. Damasiewicz mgr inż. K. Polaczek S. Szaszko tel. 22 213 93 93 wew. 111	Nazwa inwestycji: Budowa ronda na skrzyżowaniu drogi wojewódzkiej Nr 908 z ulicą Wojciecha Korfantego oraz ul. Fryderyka Chopina w Rudzie Śląskiej	
Projektant:		Faza: Projekt budowlany	Tytuł rysunku: PRZEKROJE PODŁUŻNE
		Skala: 1:1000	Nr rys. 6.4
		Data: 8.2019r.	