



## KRÓJ TYPOWY KOSTKI BRUKOWEJ

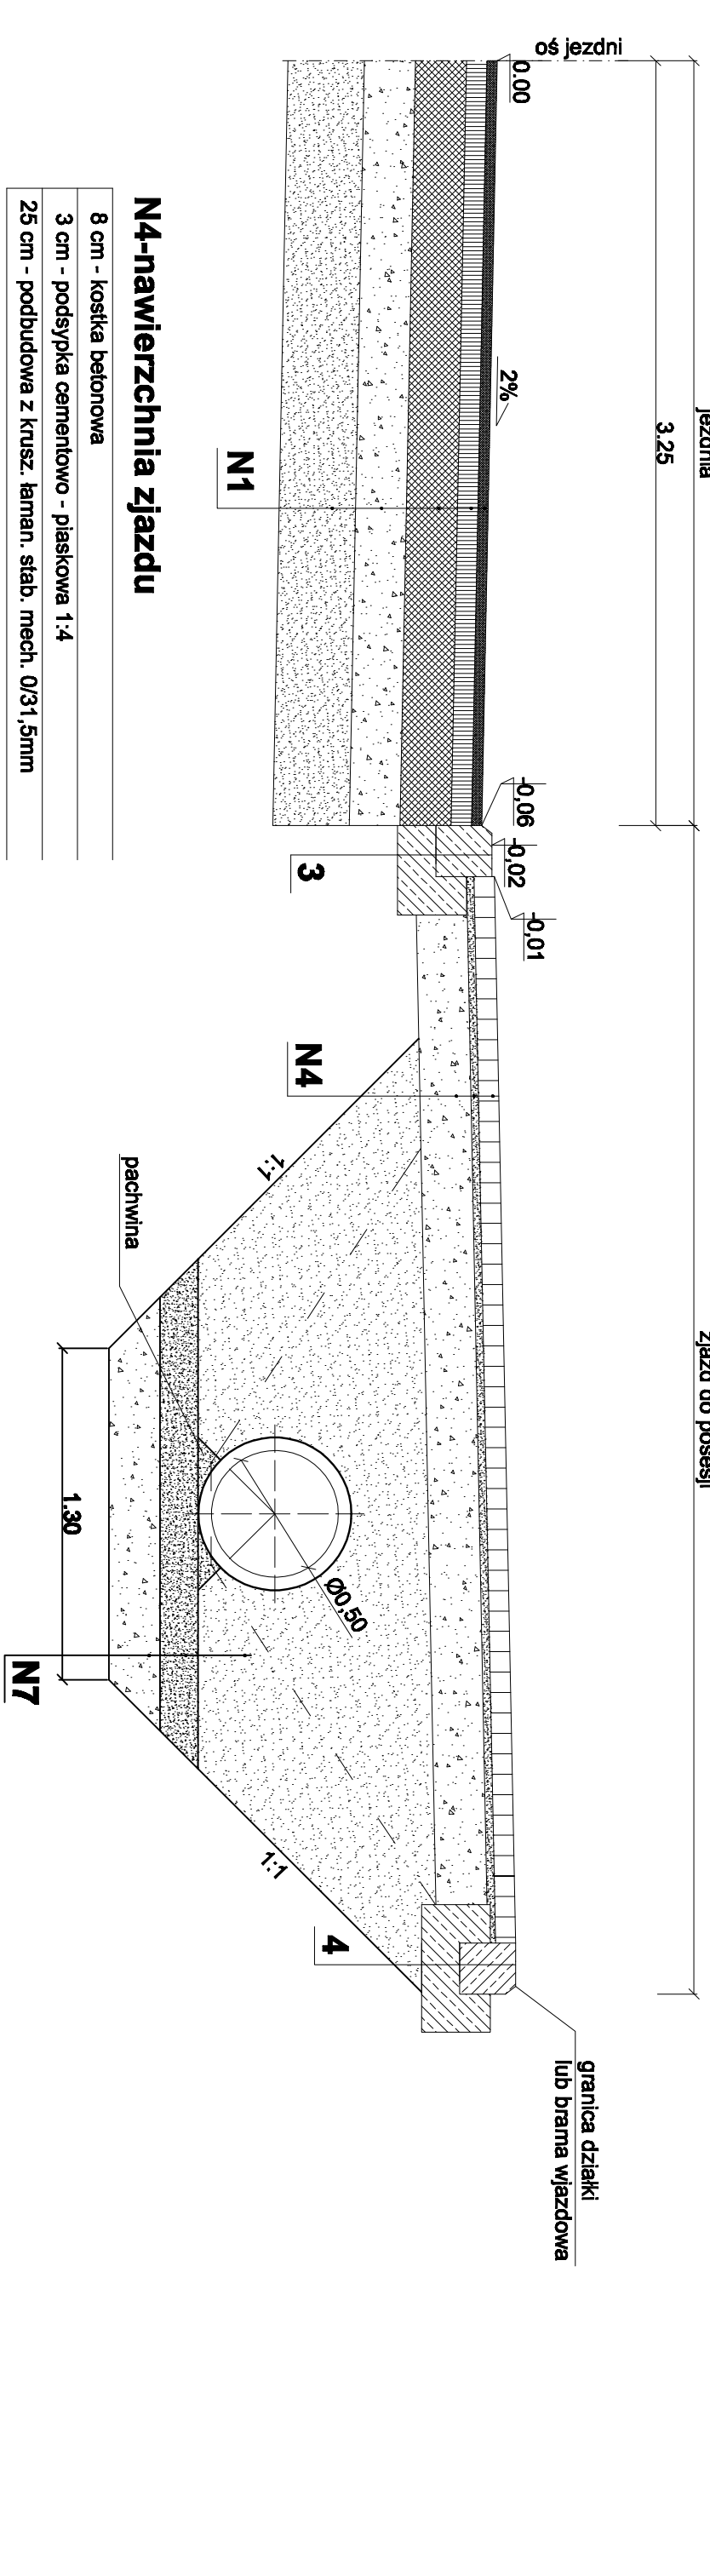

## PRZEKRÓJ TYPOWY ZŁĄDZ Z KOSTKI GRANITOWEJ

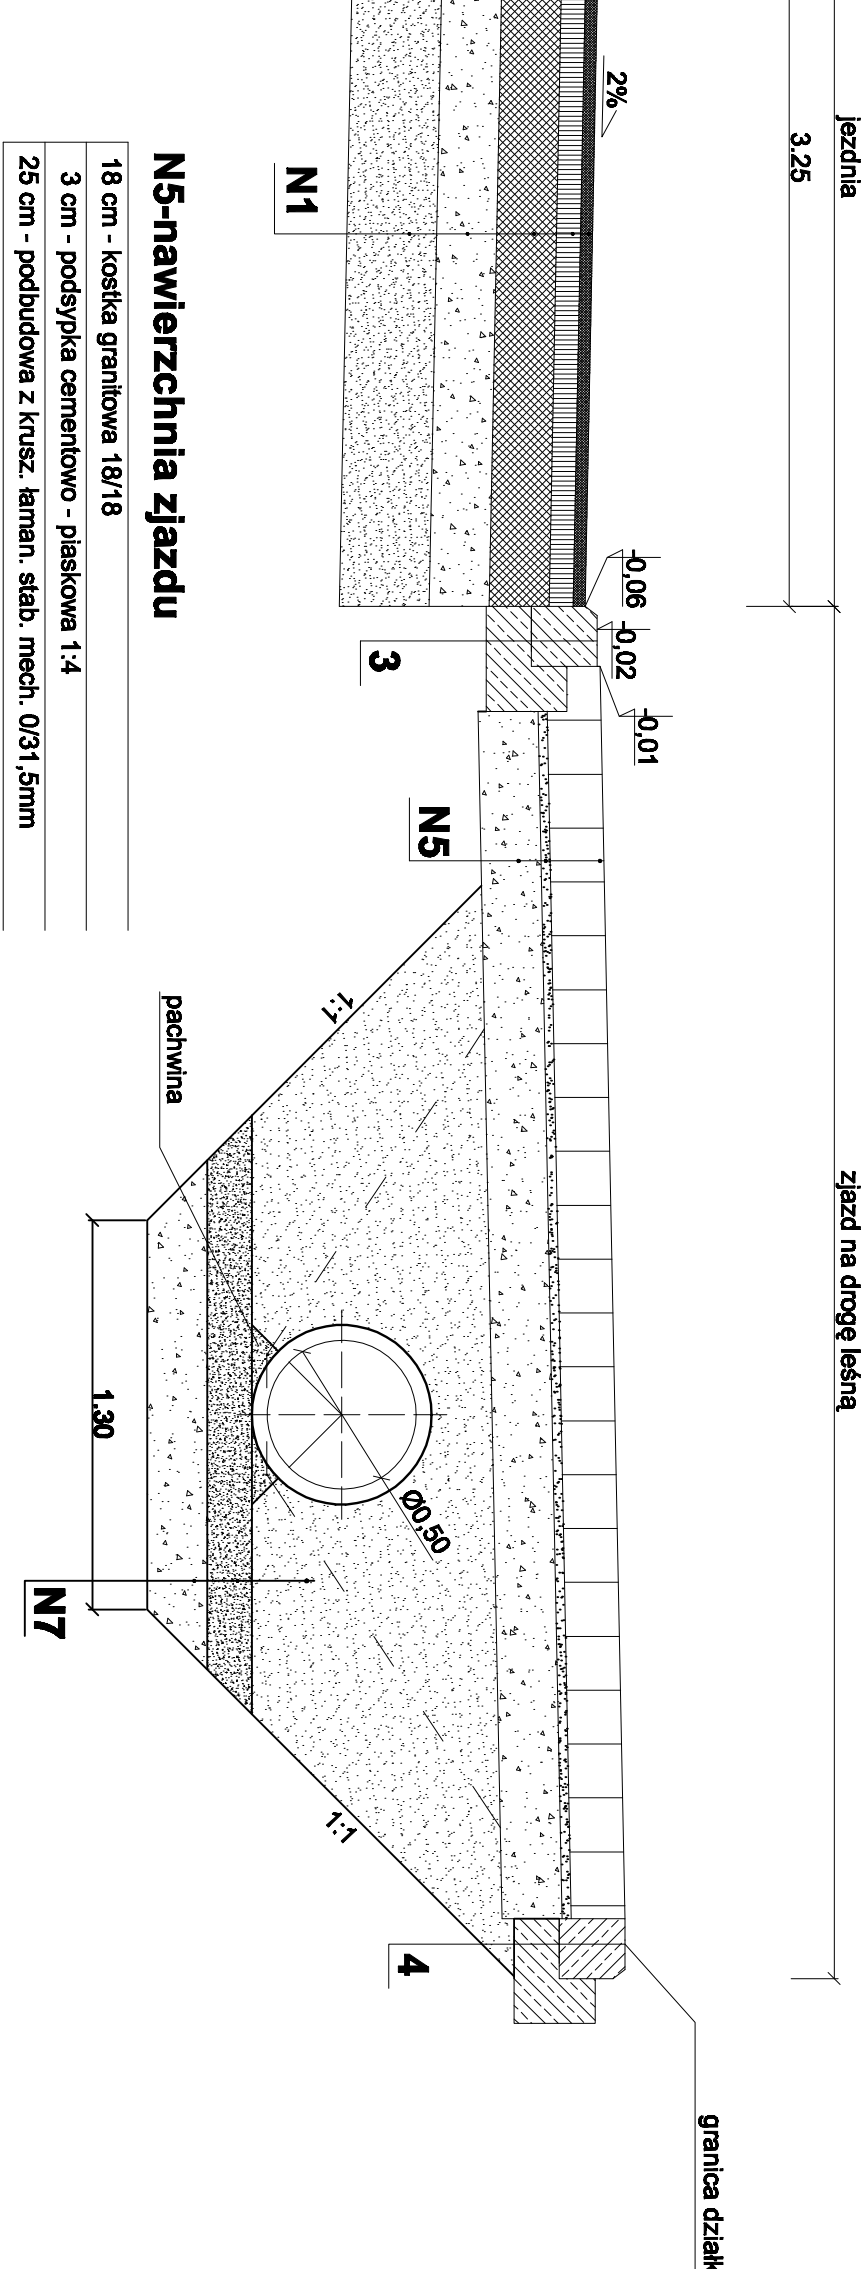


## hnia jezdni

zastosacji z gumki klepszczyko cementem i zastosowaniem  
z gruntu. Geostak i, Infractile lub równowadzącego

## nia zjazdu

mech. 0/31,5mm
grusz. łaman. słab. mech. 0/31,5mm
grusz. łaman. słab. mech. 0/31,5mm


## PRZEKRÓJ TYPOWY DZ DESTRUKTU ASFALTOWEGO

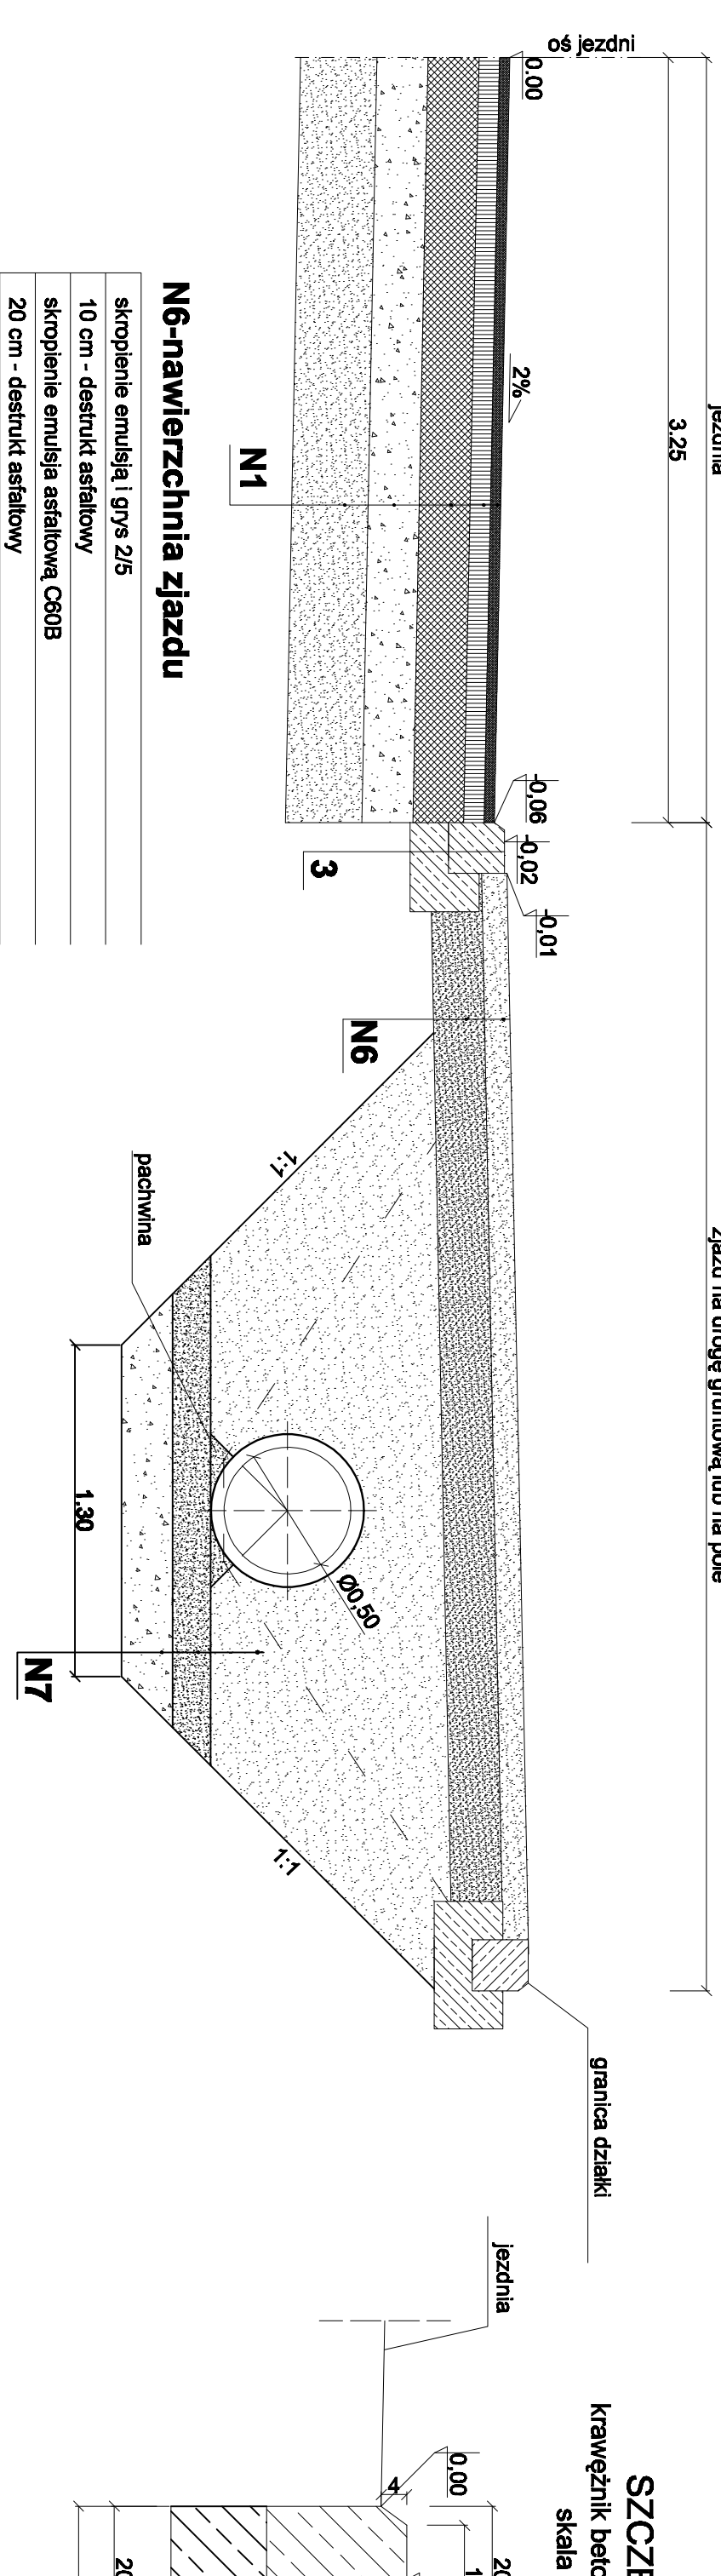


## N6-nawierzchnia zjazdu

skroplenie emulsją 1 grys 2/5
10 cm - destrukta asfaltowy
skroplenie emulsją asfaltową C60B
20 cm - destrukta asfaltowy

1

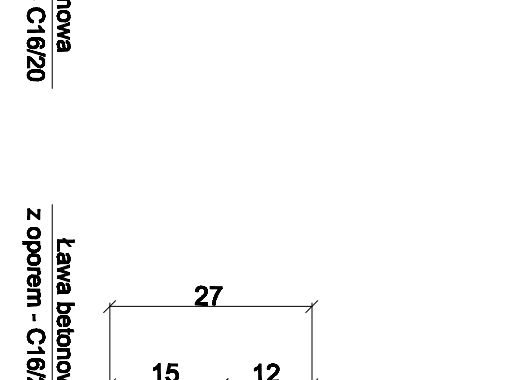

## EGOL 4

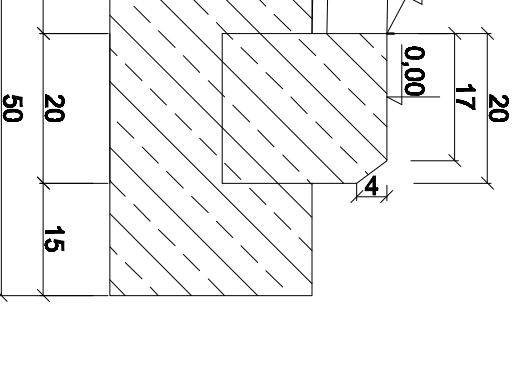nowy 20x22cm  
1:10[illegible]