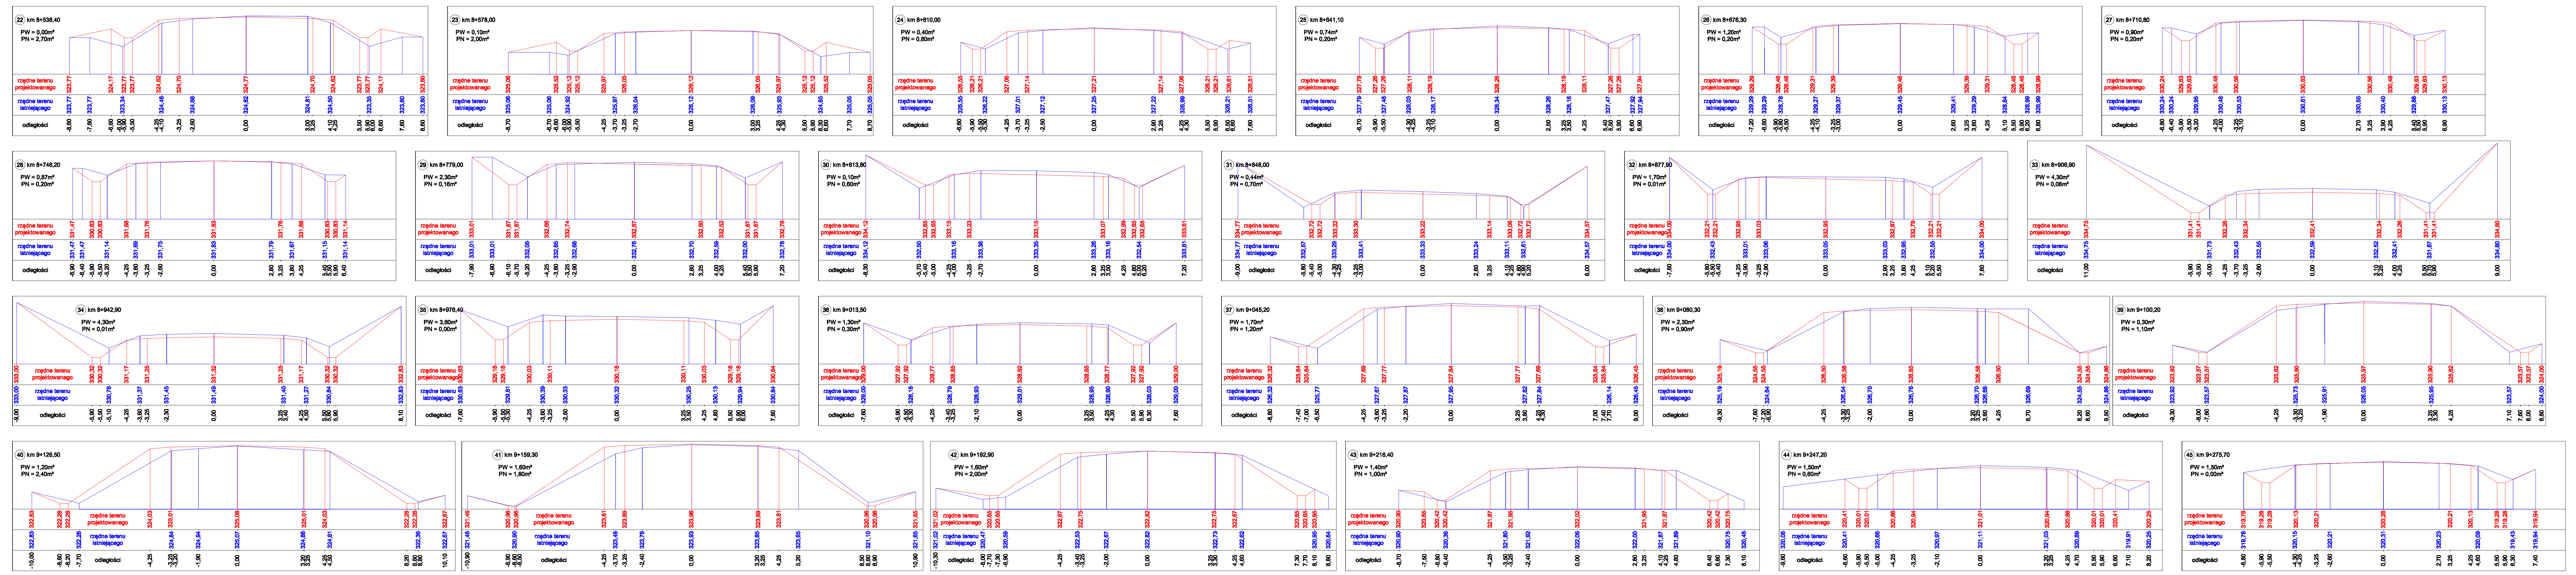

GRAMAR Sp. z o.o. ul. Chłopska 15 42-700 Lubliniec NIP: 575-188-53-32 REGON: 243-102-850		Zamawiający: Zarząd Dróg Wojewódzkich w Katowicach ul. Lechicka 24, 40-609 Katowice Nazwa opracowania: Remont drogi wojewódzkiej nr 907 na odcinku Dębowa Góra km 7+795 - Boronów km 11+900	
Opracował:	Nazwiska	Podpis	Tytuł rysunku:
Sprawdzający	inż. A. Grati Upr. Nr.: SLK/1074/POOD/05		**PRZEKROJE POPRZECZNE**
Współpraca	mgr inż. W. Demarczyk		
	mgr inż. K. Polaczek		
Projektant	S. Smalec Upr. Nr.: FT- 83861/162/4235/82		Data: II.2015r. / Skala 1:100 / Nr rys. 6.2