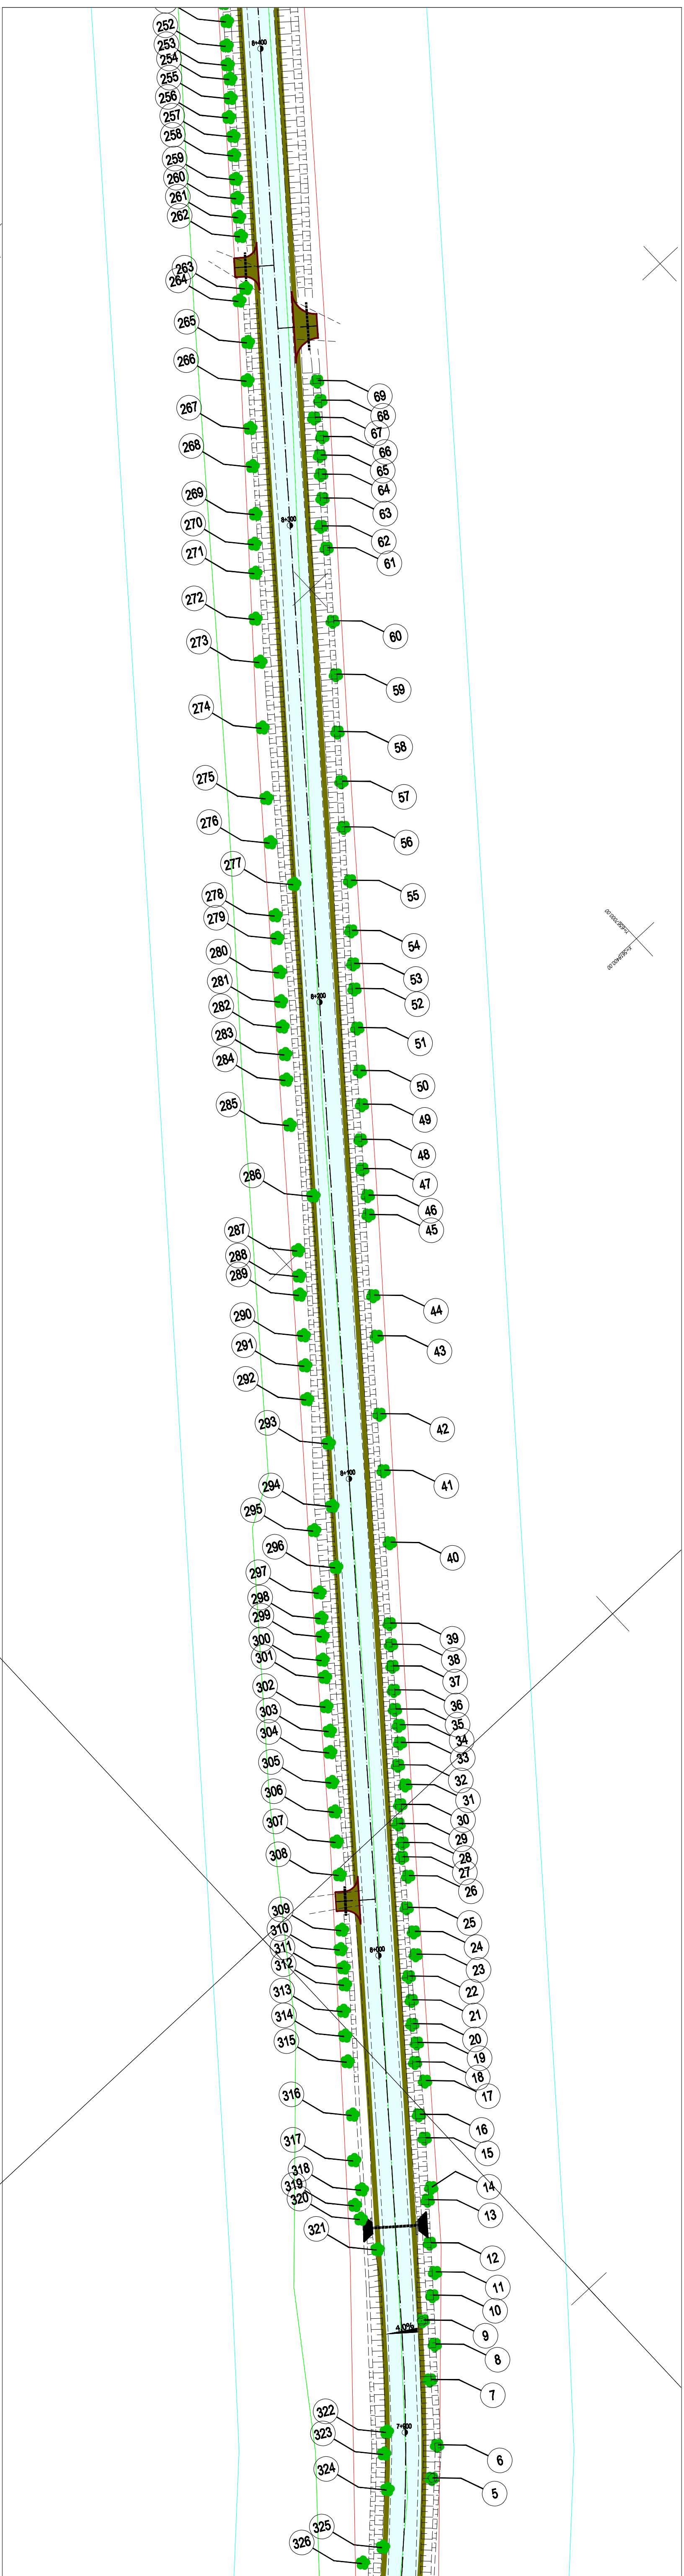
8+400
8+300
8+200
8+100
8+000
7+900
4.0%
Y=6567000.00
X=5618400.00
252
253
254
255
256
257
258
259
260
261
262
263
264
265
266
267
268
269
270
271
272
273
274
275
276
277
278
279
280
281
282
283
284
285
286
287
288
289
290
291
292
293
294
295
296
297
298
299
300
301
302
303
304
305
306
307
308
309
310
311
312
313
314
315
316
317
318
319
320
321
322
323
324
325
326
69
68
67
66
65
64
63
62
61
60
59
58
57
56
55
54
53
52
51
50
49
48
47
46
45
44
43
42
41
40
39
38
37
36
35
34
33
32
31
30
29
28
27
26
25
24
23
22
21
20
19
18
17
16
15
14
13
12
11
10
9
8
7
6
5

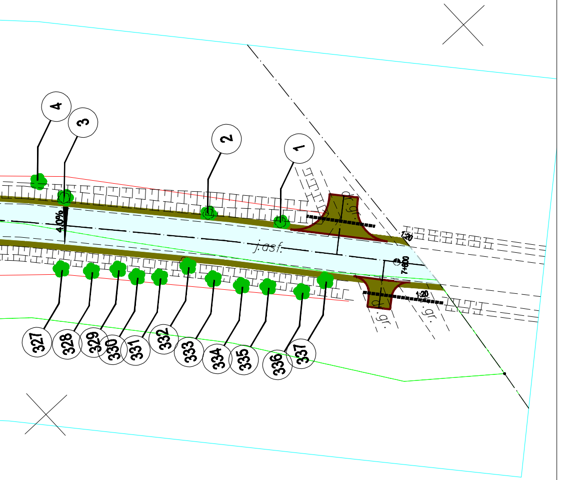
4
3
2
1
4.0%
j.asf.
gr.gr.
7+800
1:20
1:20
327
328
329
330
331
332
333
334
335
336
337

● drzewa

GRAMAR Sp. z o.o. ul. Chłopska 15 42-700 Lubliniec NIP: 575-188-53-32 REGON: 243-182-859			Zamawiający: Zarząd Dróg Wojewódzkich w Katowicach ul. Lechicka 24, 40-609 Katowice Nazwa opracowania: Remont drogi wojewódzkiej nr 907 na odcinku Dębowa Góra km 7+795 - Boronów km 11+900
Opracował:	Nazwiska	Podpis	Tytuł rysunku: INWENTARYZACJA ZIELENI
Projektant	inż. A. Grati Upr. Nr.: SLK/1074/POOD/05		
Współpraca	mgr inż. W. Demarczyk		
	mgr inż. K. Polaczek		Data: II.2015r.
Sprawdzający	S. Smalec Upr. Nr.: FT- 83861/162/4235/82		Skala 1:500
			Nr rys. 2.1