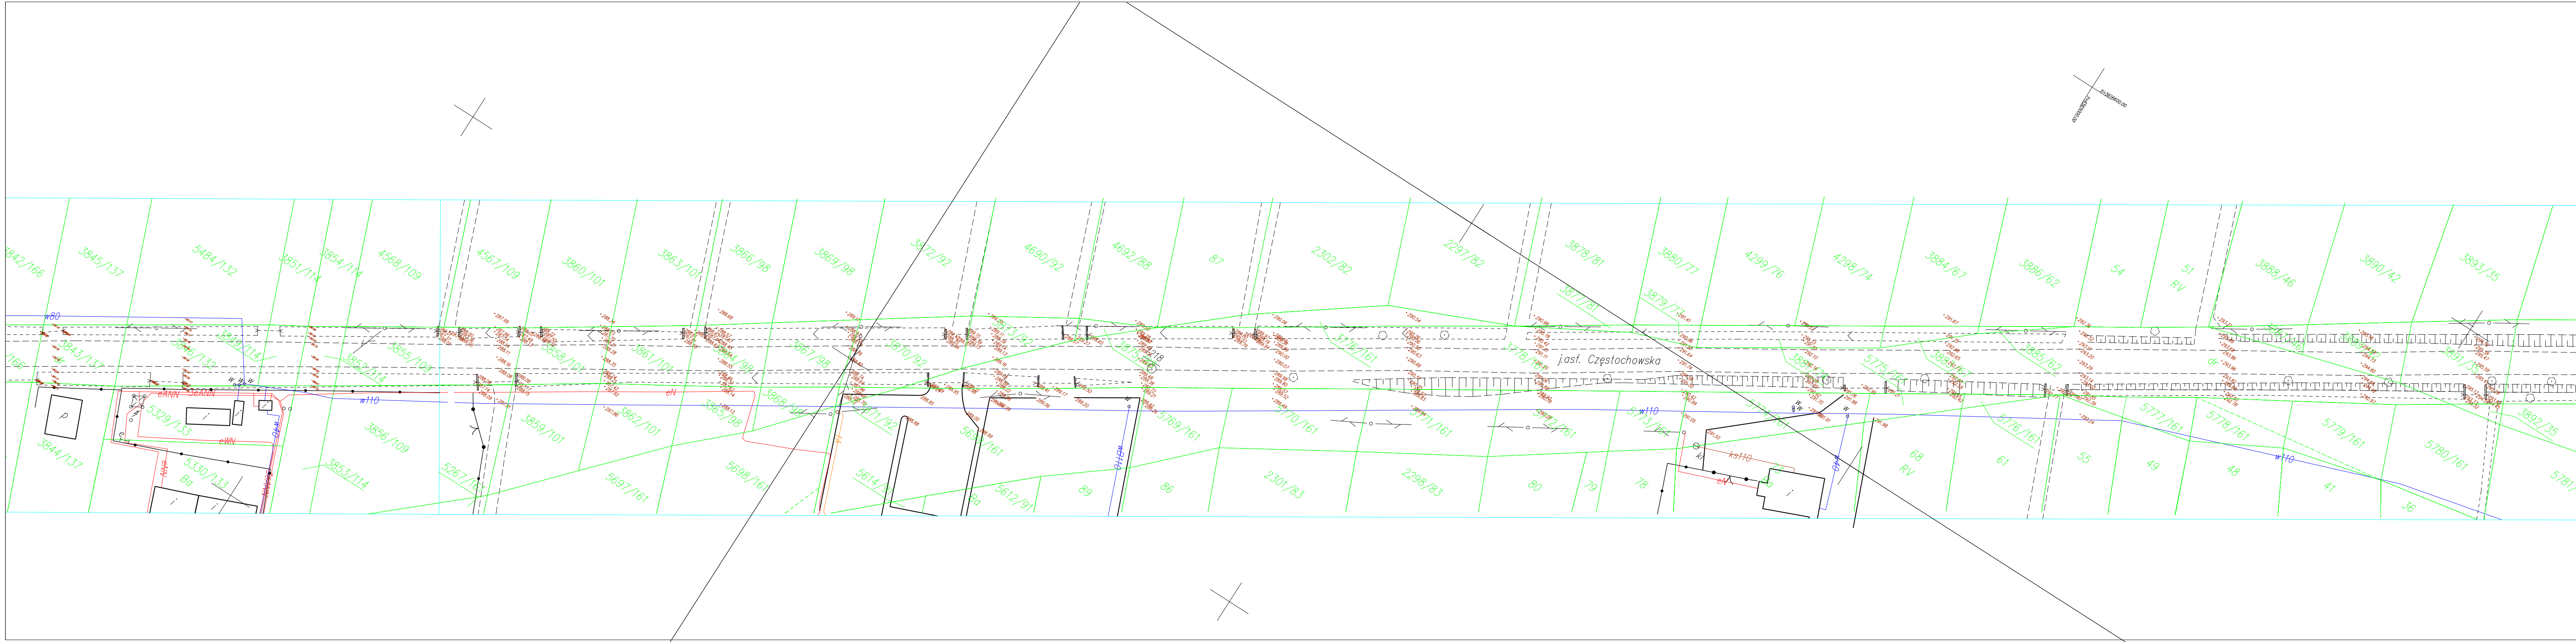
j.asf. Częstochowska
3845/137
5484/132
3851/114
3854/114
4568/109
4567/109
3860/101
3863/101
3866/98
3869/96
3872/92
4690/92
4692/88
87
2302/82
2297/82
3878/81
3880/77
4299/76
4298/74
3884/67
3886/62
54
51
RV
3888/46
3890/42
3893/35
3844/137
5329/133
5330/133
8a
3856/109
3853/114
3859/101
3862/101
5697/161
5695/161
5612/91
89
86
2301/83
2298/83
80
79
78
68
RV
61
55
49
48
41
36
5769/161
5770/161
5771/161
5776/161
5777/161
5778/161
5779/161
5780/161
w80
w110
eN

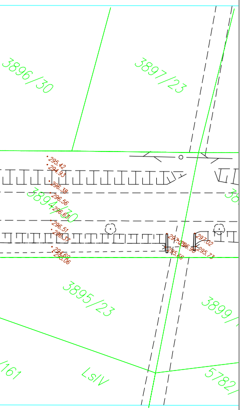
3896/30
3897/23
3894/30
3895/23
3899/
/161
LsIV
5782/
295.42
294.93
296.38
296.56
296.63
296.51
296.37
294.69
295.06
297.03
296.96
295.66
297.02
295.73

GRAMAR Sp. z o.o. ul. Chłopska 15 42-700 Lubliniec NIP: 575-166-53-32 REGON: 243-102-880			Zamawiający: Zarząd Dróg Wojewódzkich w Katowicach ul. Lechicka 24, 40-609 Katowice Nazwa opracowania: Remont drogi wojewódzkiej nr 907 na odcinku Dębowa Góra km 7+795 - Boronów km 11+900
Opracował:	Nazwiska	Podpis	Tytuł rysunku:
Projektant	inż. A. Grati Upr. Nr.: SLK/1074/POOD/05		MAPA ZASADNICZA
Współpraca	mgr inż. W. Demarczyk		Z POMIAREM WYSOKOŚCIOWYM
	mgr inż. K. Polaczek		
Sprawdzający	S. Smalec Upr. Nr.: FT- 83861/162/4235/82		Data: II.2015r. | Skala 1:500 | Nr rys. 2.6