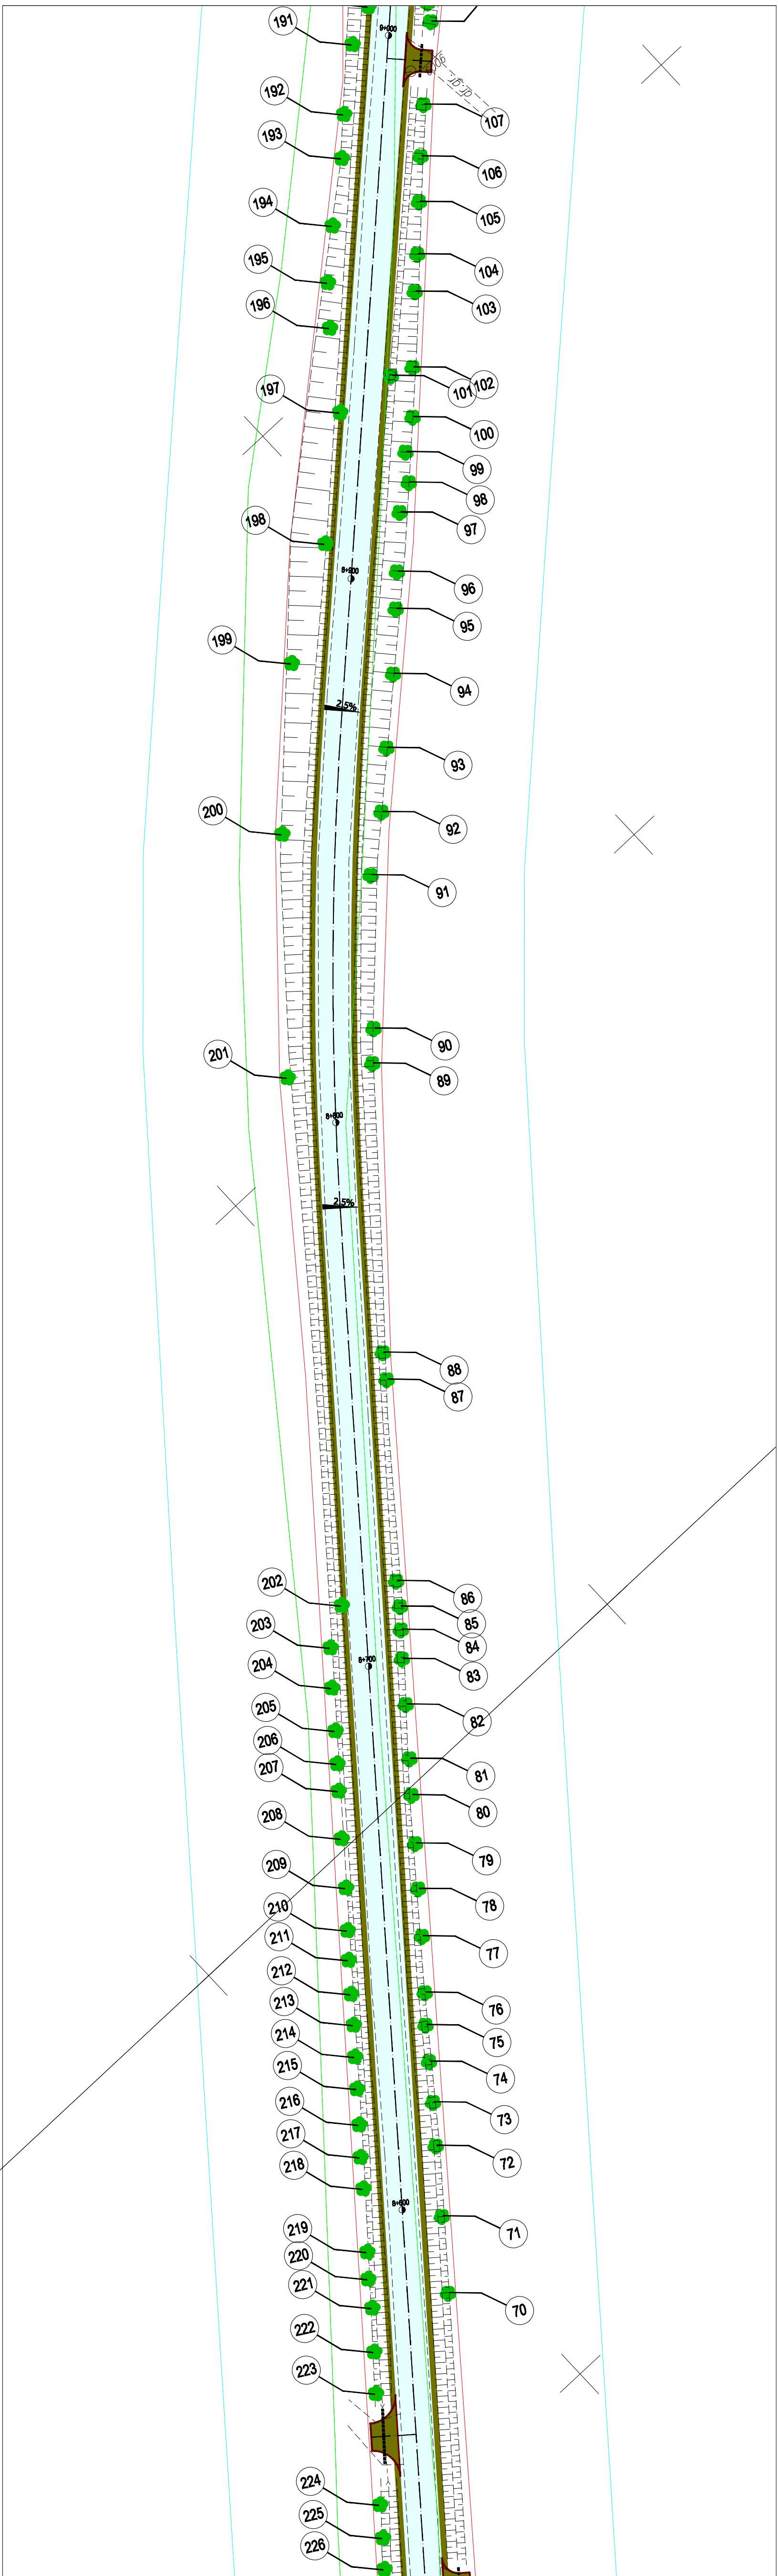
9+000
191
192
193
194
195
196
197
198
199
200
201
202
203
204
205
206
207
208
209
210
211
212
213
214
215
216
217
218
219
220
221
222
223
224
225
226
107
106
105
104
103
102
101
100
99
98
97
96
95
94
93
92
91
90
89
88
87
86
85
84
83
82
81
80
79
78
77
76
75
74
73
72
71
70
8+900
2.5%
8+800
2.5%
8+700
8+600

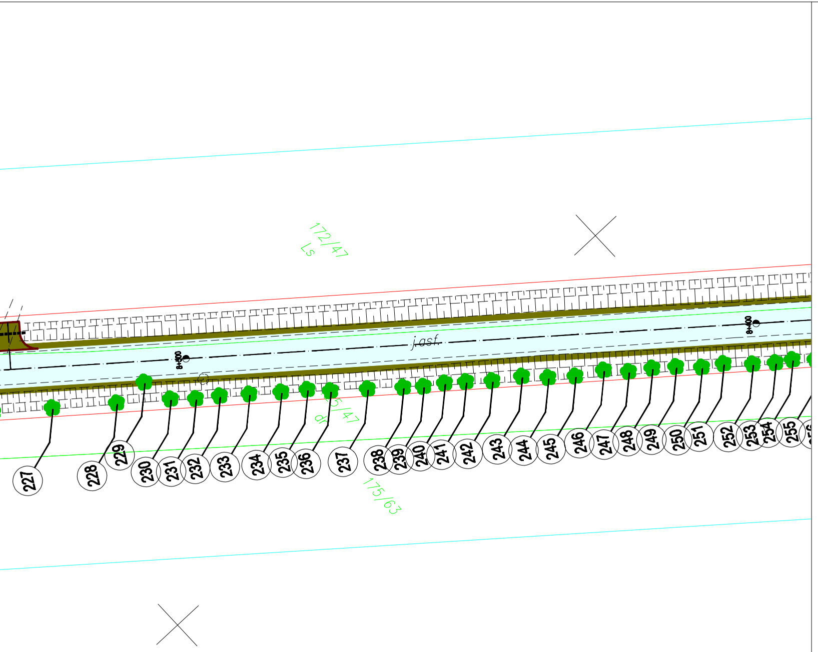
227
228
172/47
Ls
175/63
jezd.

● drzewa

GRAMAR Sp. z o.o. ul. Chłopska 15 42-700 Lubliniec NIP: 575-186-53-32 REGON: 243-102-880			Zamawiający: Zarząd Dróg Wojewódzkich w Katowicach ul. Lechicka 24, 40-609 Katowice Nazwa opracowania: Remont drogi wojewódzkiej nr 907 na odcinku Dębowa Góra km 7+795 - Boronów km 11+900
Opracował:	Nazwiska	Podpis	Tytuł rysunku: INWENTARYZACJA ZIELENI
Projektant	inż. A. Grati Upr. Nr.: SLK/1074/POOD/05		
Współpraca	mgr inż. W. Demarczyk		
	mgr inż. K. Polaczek		
Sprawdzający	S. Smalec Upr. Nr.: FT- 83861/162/4235/82		Data: II.2015r. | Skala 1:500 | Nr rys. 2.2