


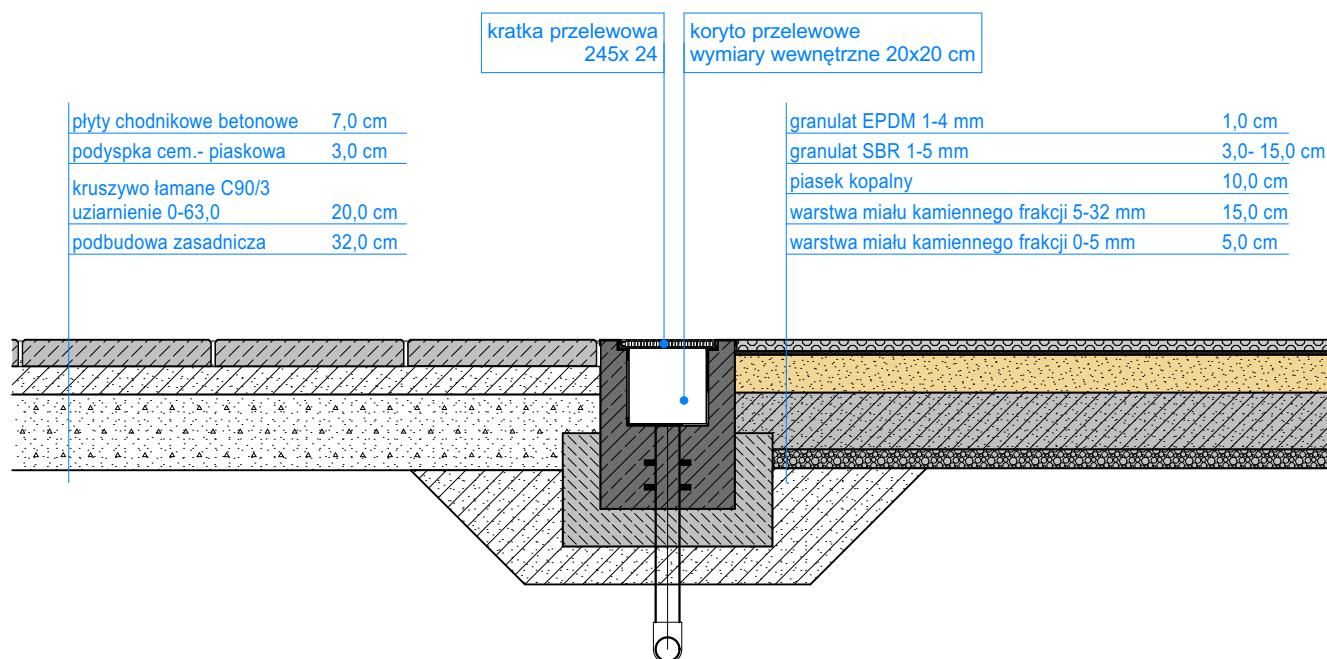

grupaVERSO

al. Wolności 27, 42-200 Częstochowa

grupaVERSO.

Nazwa inwestycji:

ZAGOSPODAROWANIE TERENU W CZĘŚCI POŁUDNIOWO WSCHODNIEJ
SKRZYŻOWANIA ULIC WOLNOŚCI I WOJSKA POLSKIEGO

Inwestor:

GMINA BORONÓW

UL. DOLNA 2, 42-283 BORONÓW

Projektował:

M. Wręczycki

nr uprawnień

19/SŁOKK/2015

podpis

Opracował:

K. CIERPIOL
M. WRĘCZYCKI
M. MACIEJCZYK

Sprawdził:

nr uprawnień

-

podpis

Faza:

PB

Skala:

1:20

Data: GRUDZIEŃ 2022

Format druku: 210X297

Rewizja:

-

Temat rysunku:

DETAL NAWIERZCHNI PLACU ZABAW

Nr Rys.

Z_PW_108

Projekt wykonany jest na podstawie norm i przepisów budowlanych obowiązujących w dniu jego ukończenia i chroniony jest ustawą z dnia 4 lutego 1994r. o prawie autorskim i prawach pokrewnych.
Wszystkie prawa autorskie dotyczące tego rysunku są własnością pracowni projektowej GRUPA VERSO. Niniejszy rysunek jest wydany pod warunkiem iż nie będzie kopiowany, ani udostępniany.
Nie należy odmierzać wymiarów z rysunku ani też używać go jako szablonu. Przed przystąpieniem do prac budowlanych wszystkie wymiary sprawdzić w naturze. W przypadku stwierdzenia niezgodności należy zwrócić się do projektanta.