

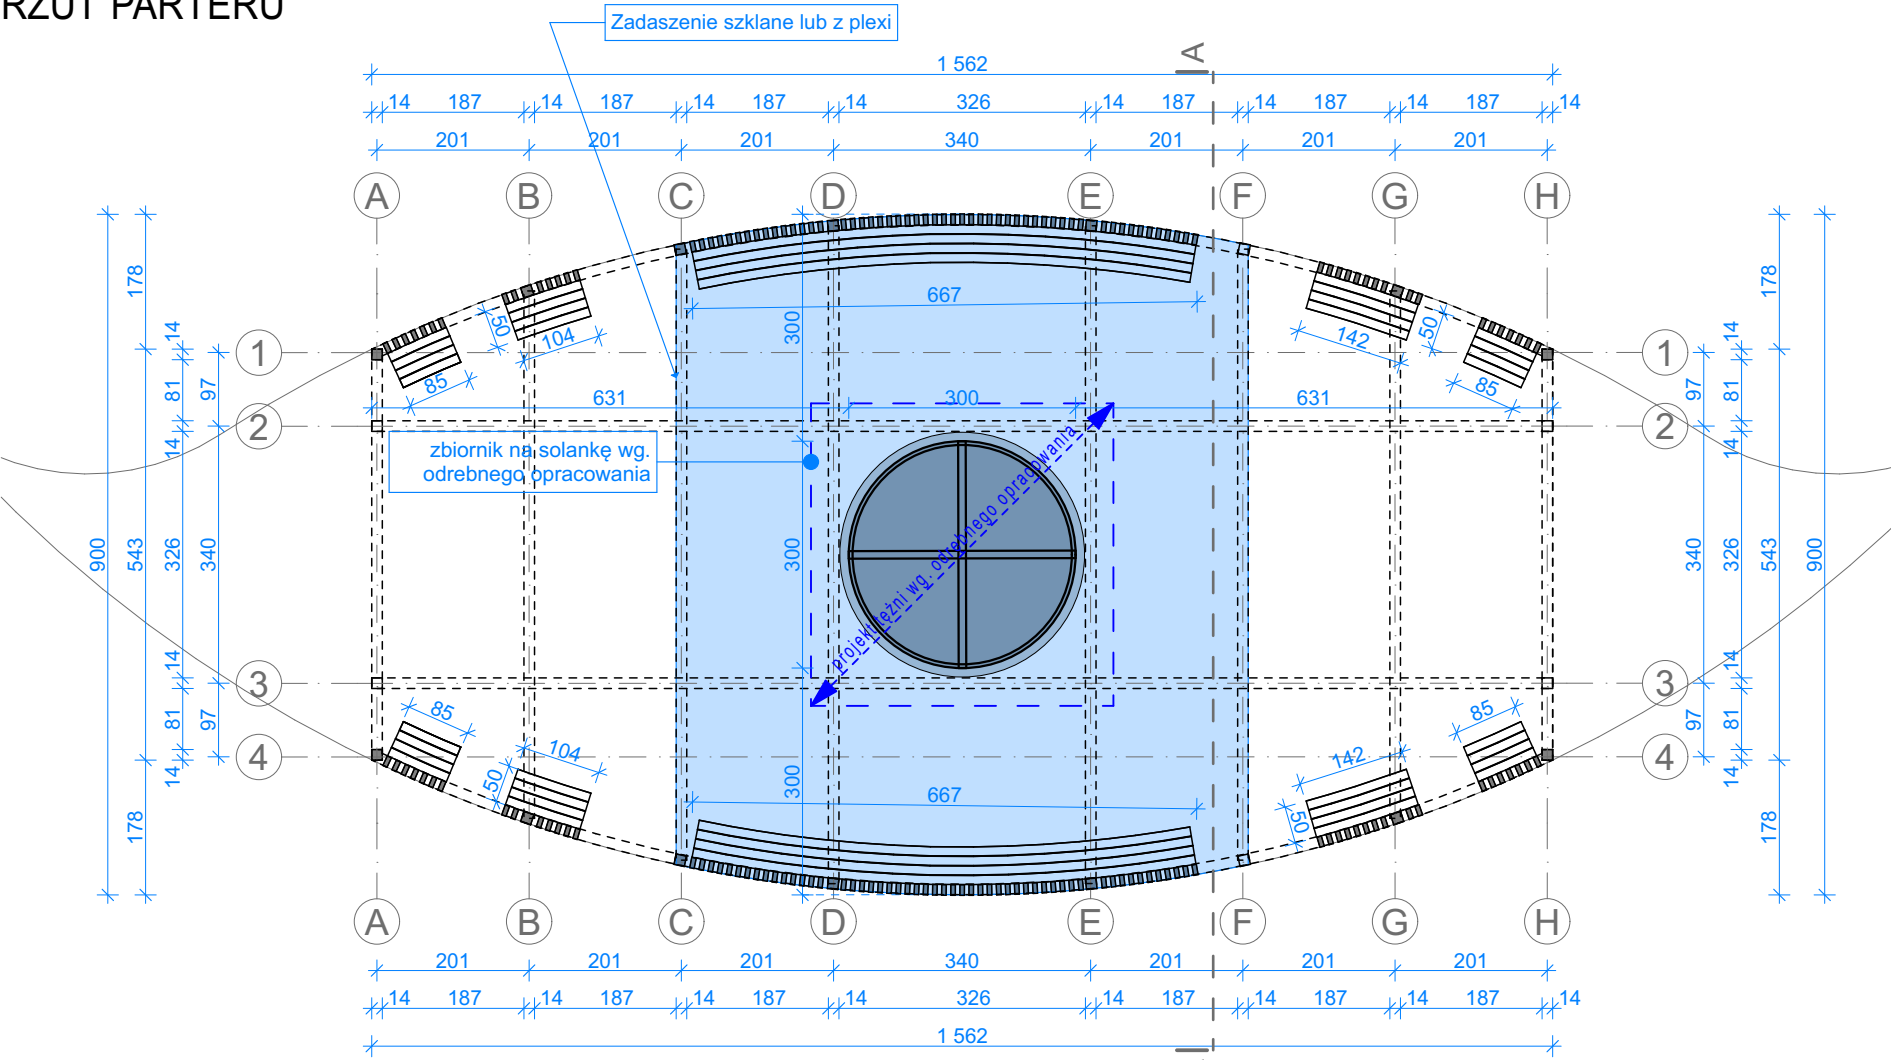
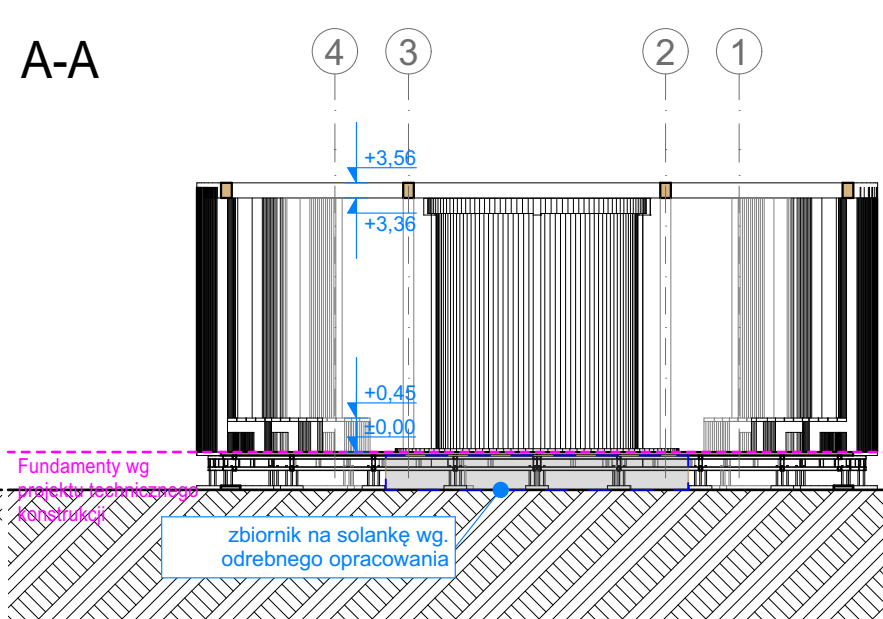


RZUT PARTERU

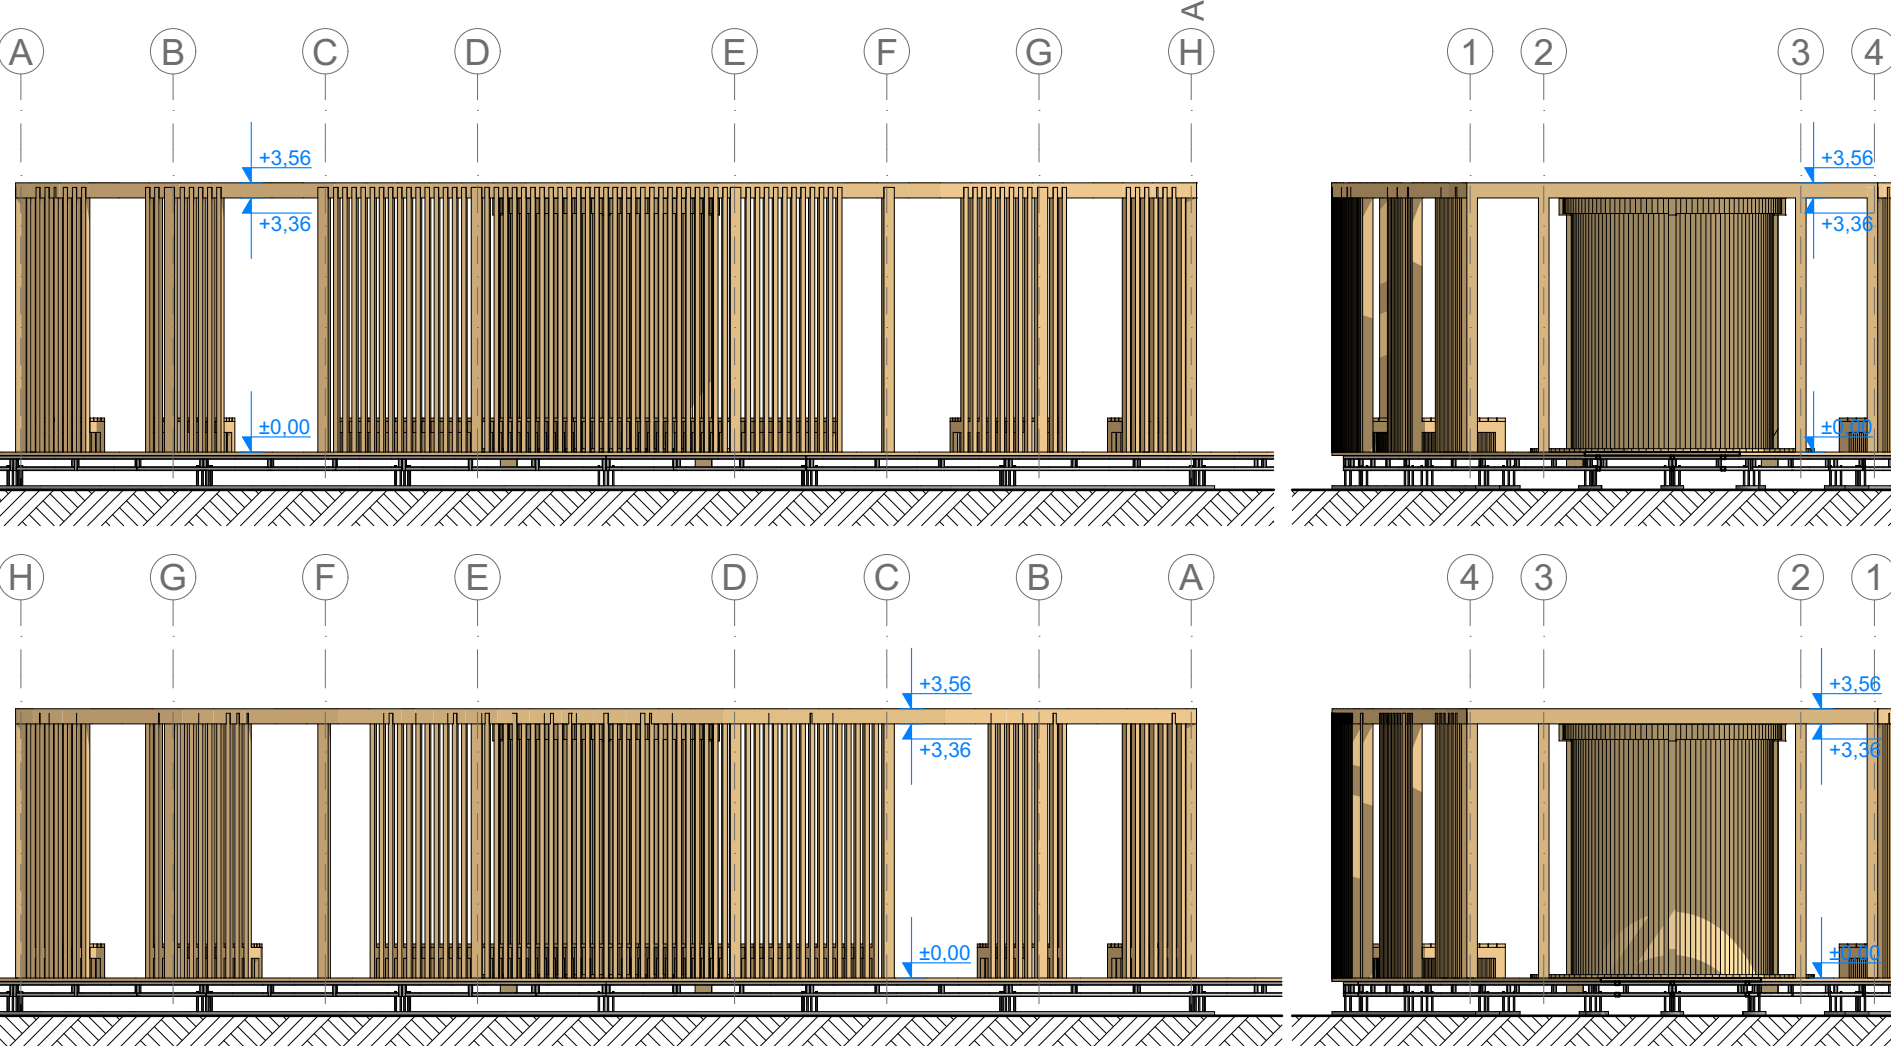

RZUT ZADASZENIA

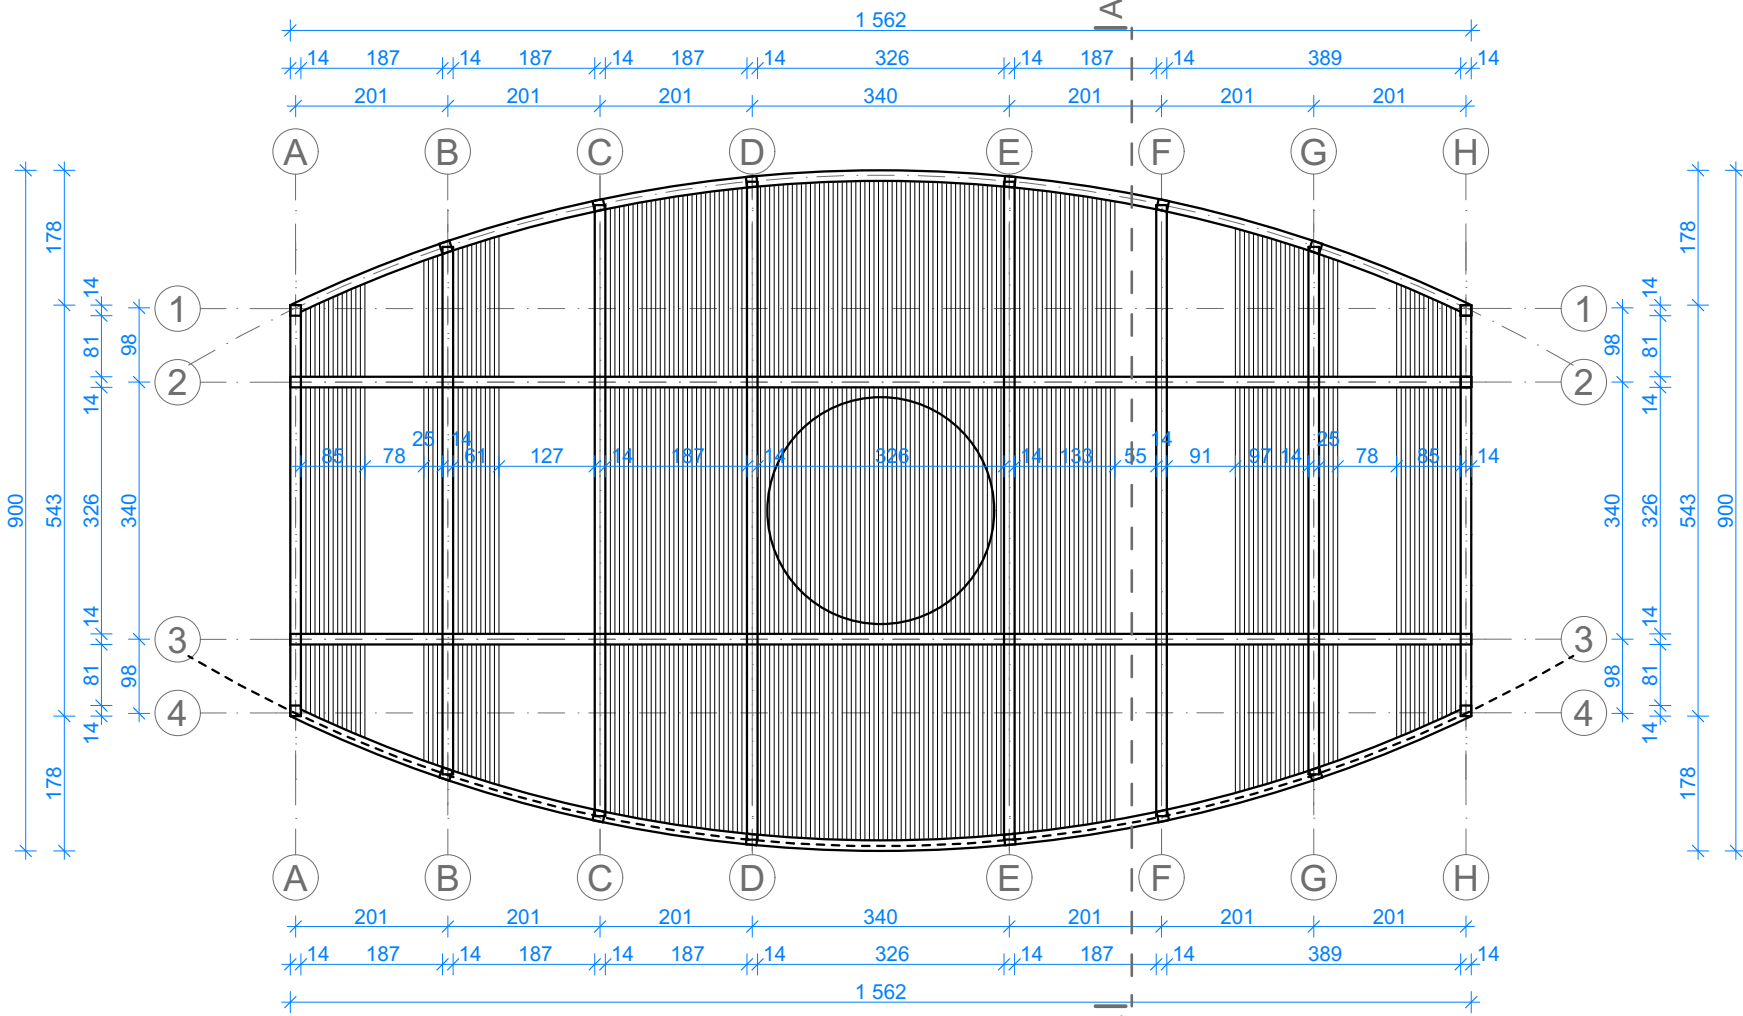

grupaVERSO
al. Wolności 27, 42-200 Częstochowa

grupaVERSO.

Nazwa inwestycji:
ZAGOSPODAROWANIE TERENU W CZĘŚCI POŁUDNIOWO WSCHODNIEJ SKRZYŻOWANIA ULIC WOLNOŚCI I WOJSKA POLSKIEGO

Inwestor:
GINA BORONÓW

UL. DOLNA 2, 42-283 BORONÓW

Projektował:	nr uprawnień	podpis	Opracował: K. CIERPIOL M. WRĘCZYCKI M. MACIEJCZYK
M. Wręczycki	19/SŁOKK/2015		
Sprawdził:	nr uprawnień	podpis	

Faza:	Skala:	Data: GRUDZIEŃ 2022	Rewizja:
PB	1:100	Format druku: 600X297	

Temat rysunku:

ALTANA DUŻA Z TĘŻNIĄ

Nr Rys.

Z_PW_104

Projekt wykonany jest na podstawie norm i przepisów budowlanych obowiązujących w dniu jego ukończenia i chroniony jest ustawą z dnia 4 lutego 1994r. o prawie autorskim i prawach pokrewnych.

Wszystkie prawa autorskie dotyczące tego rysunku są własnością pracowni projektowej GRUPA VERSO. Niniejszy rysunek jest wydany pod warunkiem iż nie będzie kopiowany, ani udostępniany.

Nie należy odmierzać wymiarów z rysunku ani też używać go jako szablonu. Przed przystąpieniem do prac budowlanych wszystkie wymiary sprawdzić w naturze. W przypadku stwierdzenia niezgodności należy zwrócić się do projektanta.