


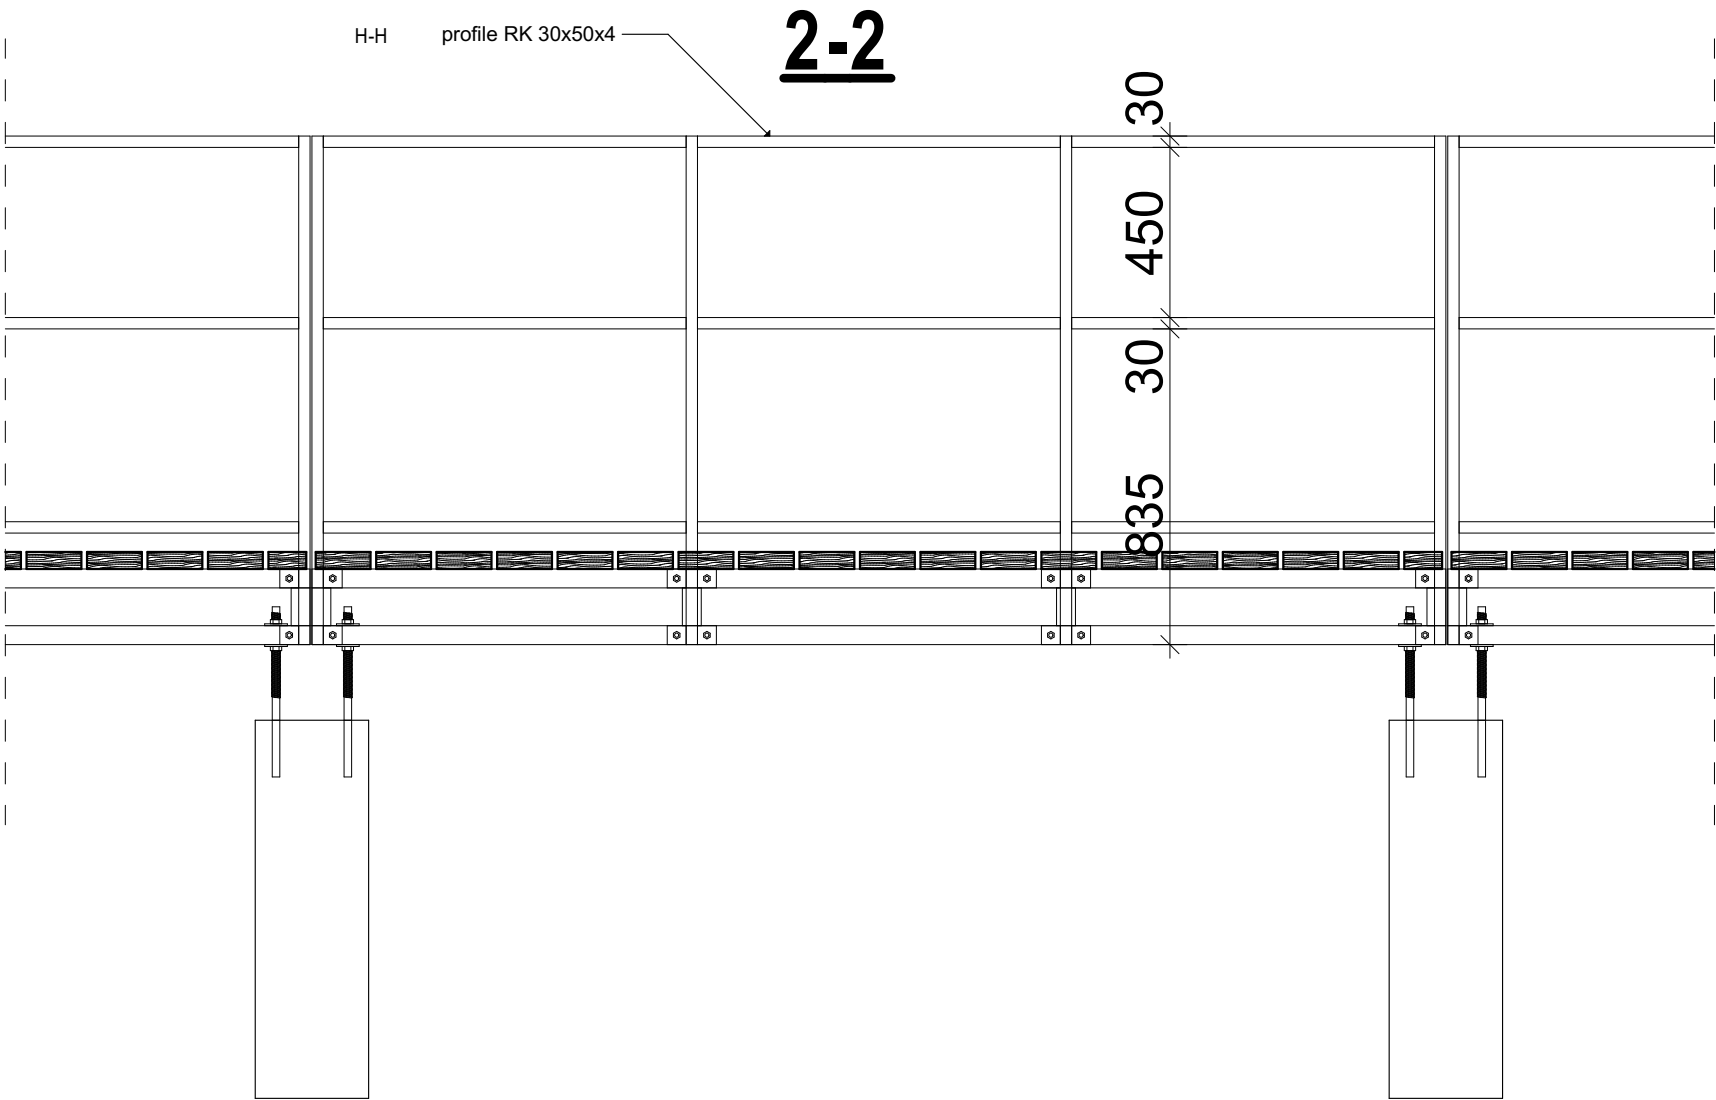

grupaVERSO

al. Wolności 27, 42-200 Częstochowa

grupaVERSO.

Nazwa inwestycji:
ROZBUDOWA PARKU GMINNEGO W BORONOWIE

Inwestor:
GMINA BORONÓW
UL. DOLNA 2, 42-283 BORONÓW

Projektował:
M. Wręczycki

nr uprawnień
19/SŁOKK/2015

podpis

Sprawdził:
-

nr uprawnień
-

podpis

Opracował:
K. CIERPIOŁ
M. WRĘCZYCKI
M. MACIEJCZYK

Faza:
PB

Skala:
1:20

Data: **GRUDZIEŃ 2022**
Format druku: 420X297

Rewizja:
-

Temat rysunku:
SCHEMAT BALUSTRAD NA TRAPACH

Nr Rys.
K_PW_01A

Projekt wykonany jest na podstawie norm i przepisów budowlanych obowiązujących w dniu jego ukończenia i chroniony jest ustawą z dnia 4 lutego 1994r. o prawie autorskim i prawach pokrewnych. Wszystkie prawa autorskie dotyczące tego rysunku są własnością pracowni projektowej GRUPA VERSO. Niniejszy rysunek jest wydany pod warunkiem iż nie będzie kopiowany, ani udostępniany. Nie należy odmierzać wymiarów z rysunku ani też używać go jako szablonu. Przed przystąpieniem do prac budowlanych wszystkie wymiary sprawdzić w naturze. W przypadku stwierdzenia niezgodności należy zwrócić się do projektanta.