


**ZMIANA MIEJSCOWEGO PLANU ZAGOSPODAROWANIA
PRZESTRZENNEGO OBSZARU POŁOŻONEGO W REJONIE ULICY 3-GO
MAJA, WOJCIECHA KORFANTEGO I POPRZECZNEJ W BORONOWIE**

RYSUNEK ZMIANY PLANU W SKALI 1:1000

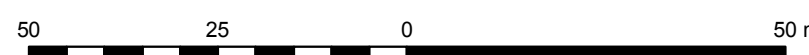


**ZAŁĄCZNIK NR 1
DO UCHWAŁY NR/...../2014
RADY GMINY BORONÓW
Z DNIA 2014 R.**


**ARKUSZ
1**

PROJEKT (25.06.2014)

Rysunek pomniejszony do formatu A3

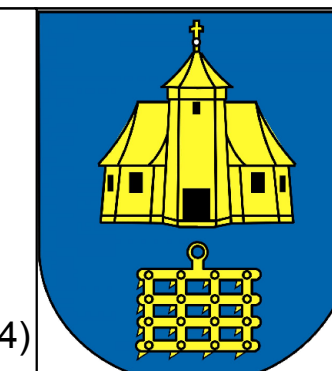

WYRYS ZE STUDIUM UWARUNKOWAŃ I KIERUNKÓW
ZAGOSPODAROWANIA PRZESTRZENNEGO GMINY BORONÓW
SKALA 1:10 000

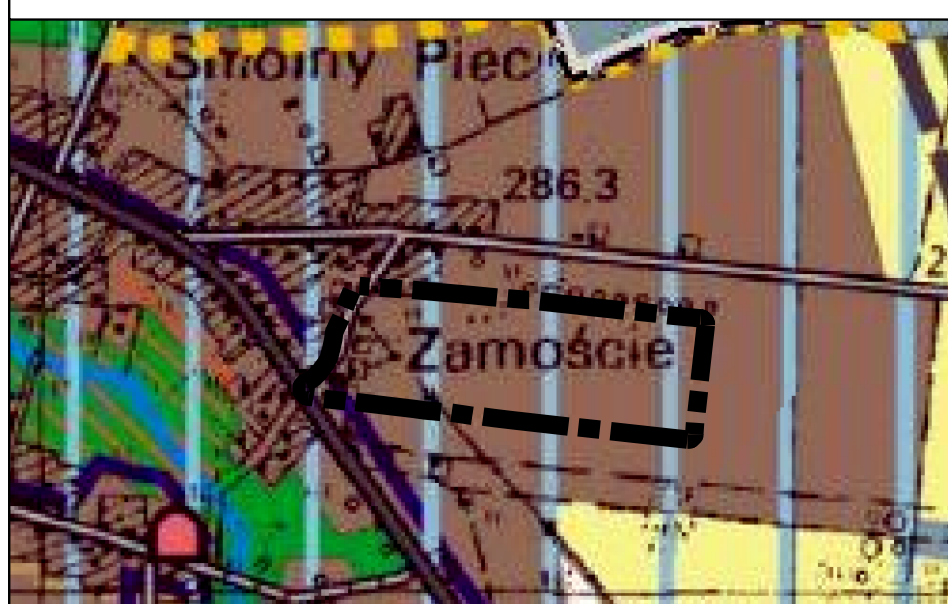

LEGENDA:

USTALENIA ZMIANY PLANU:

- GRANICE OBSZARU OBJĘTEGO ZMIANĄ PLANU
- LINIE ROZGRANICZAJĄCE TERENY
O RÓŻNYM PRZEZNACZENIU LUB RÓŻNYCH
ZASADACH ZAGOSPODAROWANIA
- NIEPRZEKRACZALNE LINIE ZABUDOWY

- MN TERENY ZABUDOWY MIESZKANIOWEJ JEDNORODZINNEJ
- KDD TERENY KOMUNIKACJI DRÓG PUBLICZNYCH DOJAZDOWYCH
- 1MN SYMBOLE TERENÓW

INFOMRACYJNE OZNACZENIA:

- OBSZAR POŁOŻONY W GRANICACH GŁÓWNEGO ZBIORNIKA WÓD PODZIEMNYCH NR 327
- OBSZAR POŁOŻONY W GRANICACH PARKU KRAJOBRAZOWEGO "LAS Y NAD GÓRNĄ LISWARTĄ"
- LINIE WYMIAROWE