
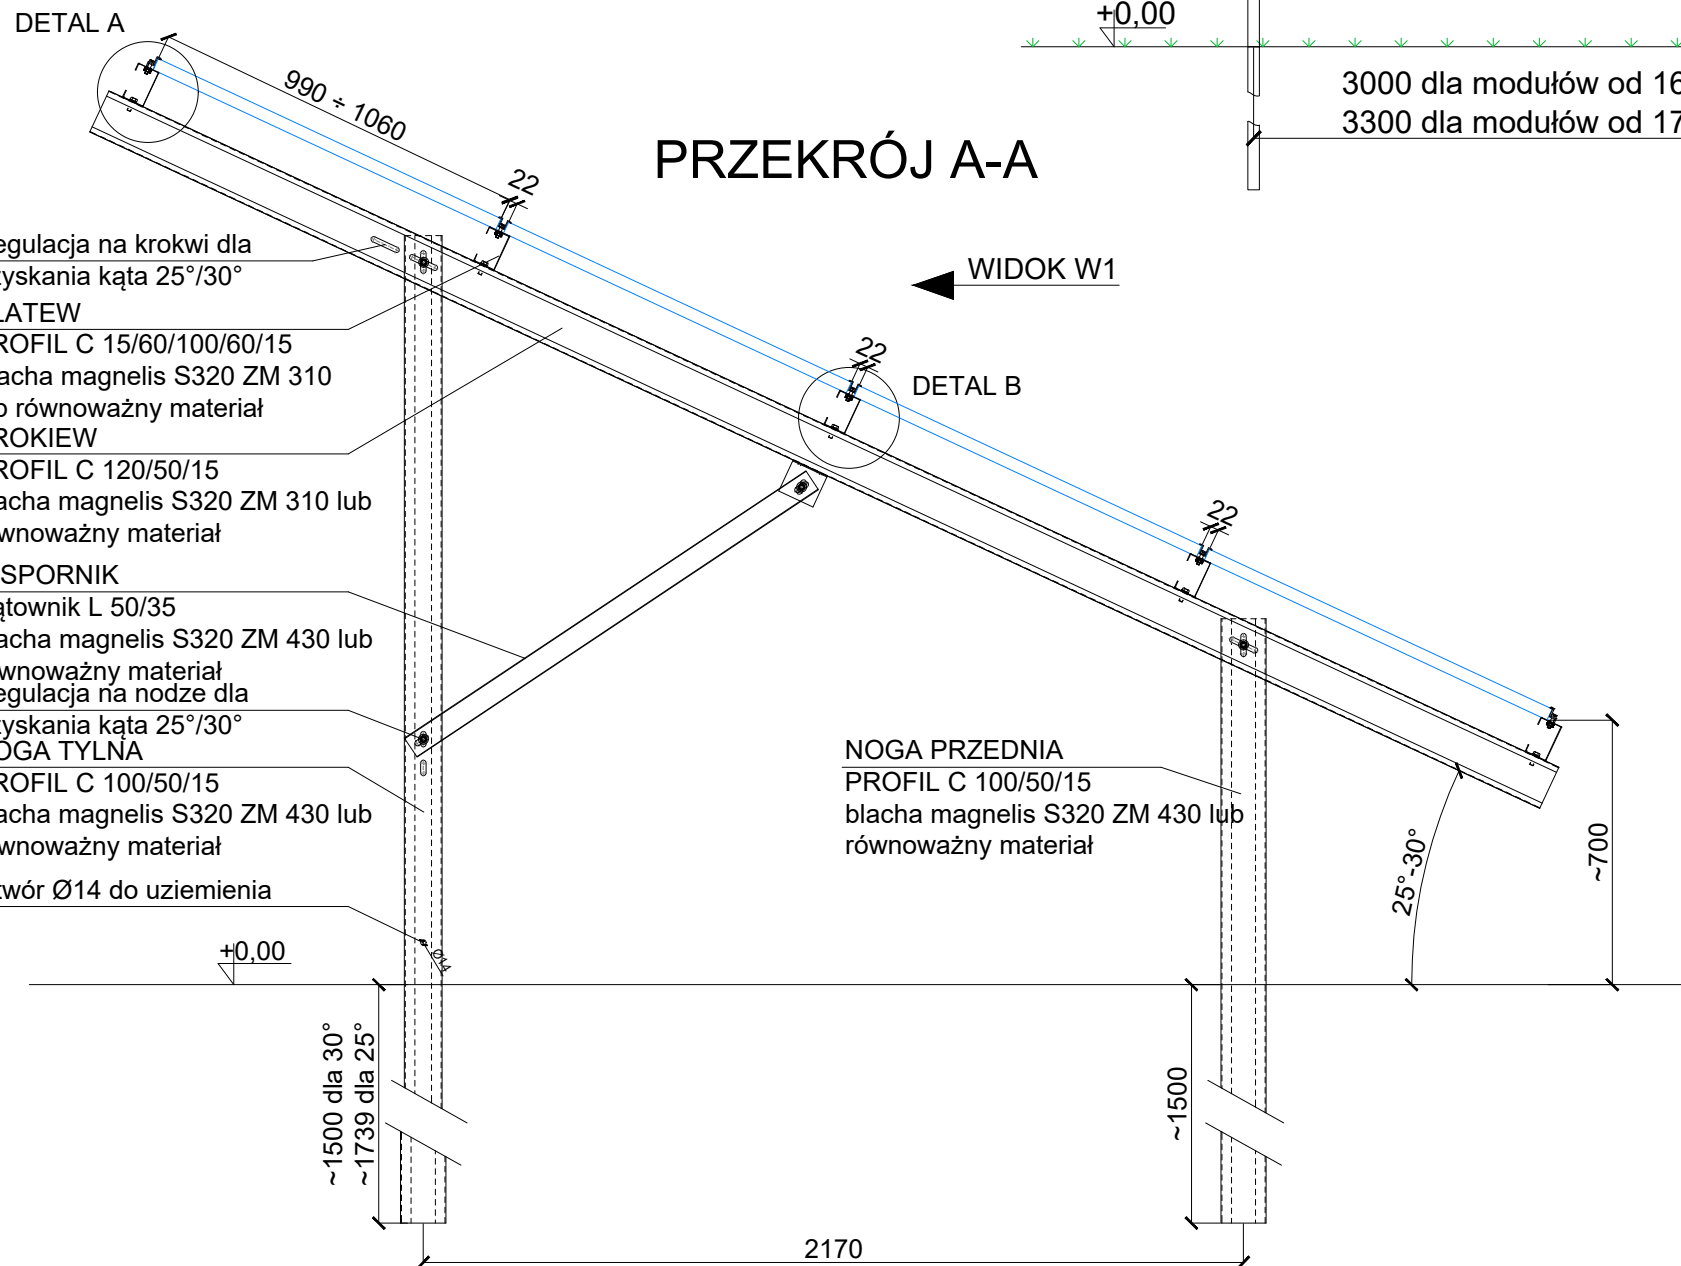
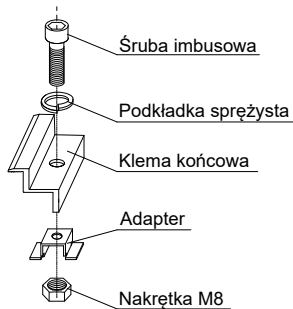
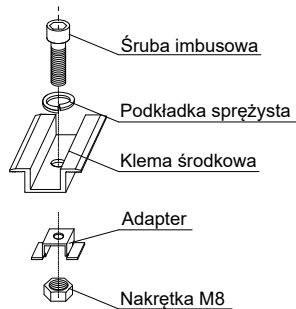
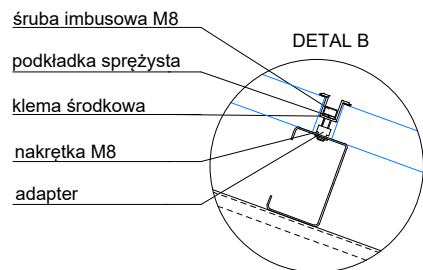


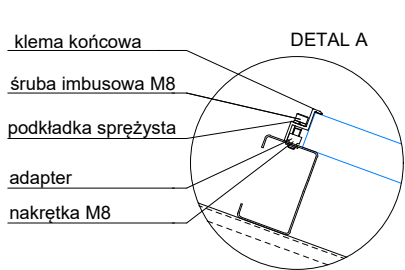


Regulacja na krokwi dla uzyskania kąta 25°/30°
PLATEW
PROFIL C 15/60/100/60/15
Blacha magnelis S320 ZM 310 lub równoważny materiał
KROKIEW
PROFIL C 120/50/15
blacha magnelis S320 ZM 310 lub równoważny materiał
WSPORNIK
Kątownik L 50/35
blacha magnelis S320 ZM 430 lub równoważny materiał
Regulacja na nodze dla uzyskania kąta 25°/30°
NOGA TYLNA
PROFIL C 100/50/15
blacha magnelis S320 ZM 430 lub równoważny materiał
Otwór Ø14 do uziemienia

NOGA PRZEDNIA
PROFIL C 100/50/15
blacha magnelis S320 ZM 430 lub równoważny materiał

A

WIDOK W1 - stół 4x5

~8338-9338

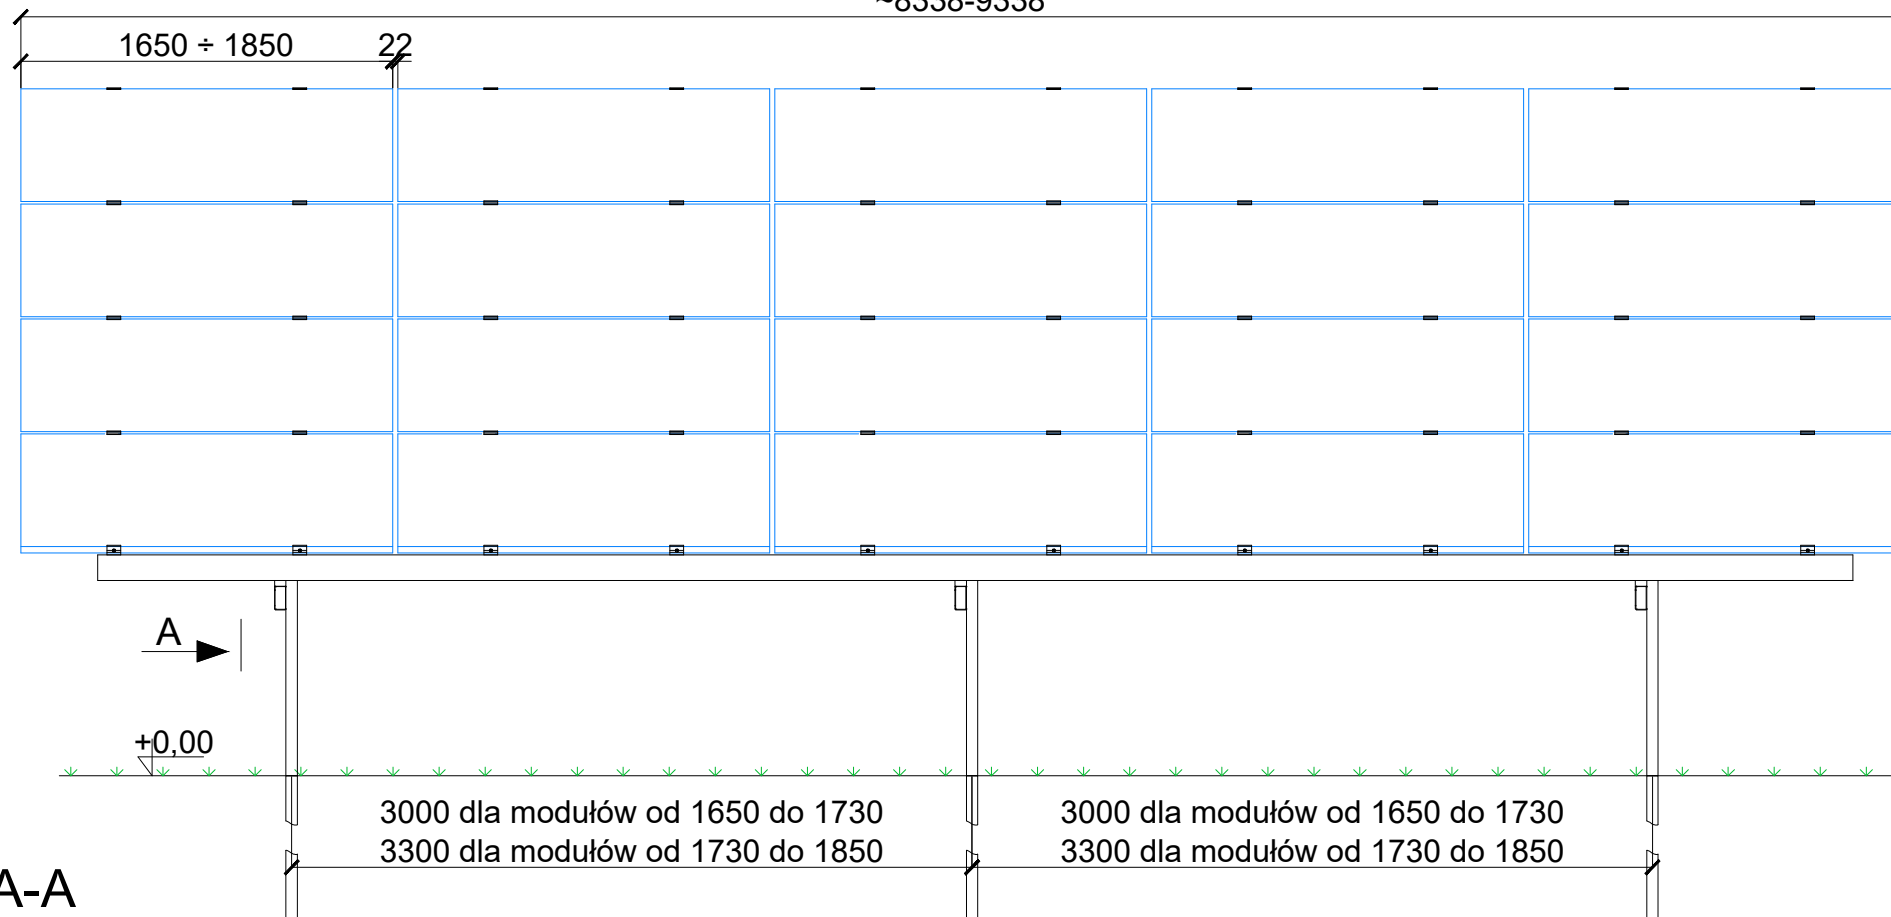

WIDOK W1

Wszystkie rysunki i/lub opracowania są własnością zespołu projektowego firmy Energy5 sp. z o.o.. Udostępnianie, powielanie, wszelkie czynności związane ze zmianami i rozpowszechnianiem projektów, myśli autorskiej jest zabronione bez pisemnej zgody Energy5 sp. z o.o.

UWAGA:
Poszczególne systemy wolnostojące uzależnione są od strefy obciążenia śniegiem i wiatrem.
- Wiatr - wartość obciążenia wg. normy PN-EN 1991-1-4
- Śnieg - wartość obciążenia wg. normy PN-EN 1991-1-3

Oferowany wyroby w postaci kształtowników stalowych zimnogiętych wykonywane są zgodnie z normą PN-EN 10162

Przedstawiona karta ofert stanowi charakter poglądowy.
Montaż przedstawionego stołu należy wykonać na podstawie instrukcji montażu

Firma Energy5 sp. z o.o. zastrzega sobie możliwość zastosowania innego materiału równoważnego niż z powłoką Magnelis. Przy czym równoważny oznacza, że Energy5 sp. z o.o. posiada własne badania materiału zamiennego / równoważnego w zakresie korozyjnym przeprowadzone przez akredytowane laboratorium. Wyniki tych badań potwierdzają parametry nie gorsze niż w przypadku powłoki Magnelis.

Energy 5 Sp.z o.o.
ul. Ziejkowa 5, 09-500 Gostynin
www.energy5.pl
tel: +48 (24) 362 08 48
fax: +48 (24) 362 08 49



Tytuł rysunku:
Stół dwupodporowy wbijany w grunt,
układ 4x5 poziomy
Nr rysunku:

WS2W_25°/30°H_4x5_1,65-1,85m

Skala:
1:20

Arkusz:
A3