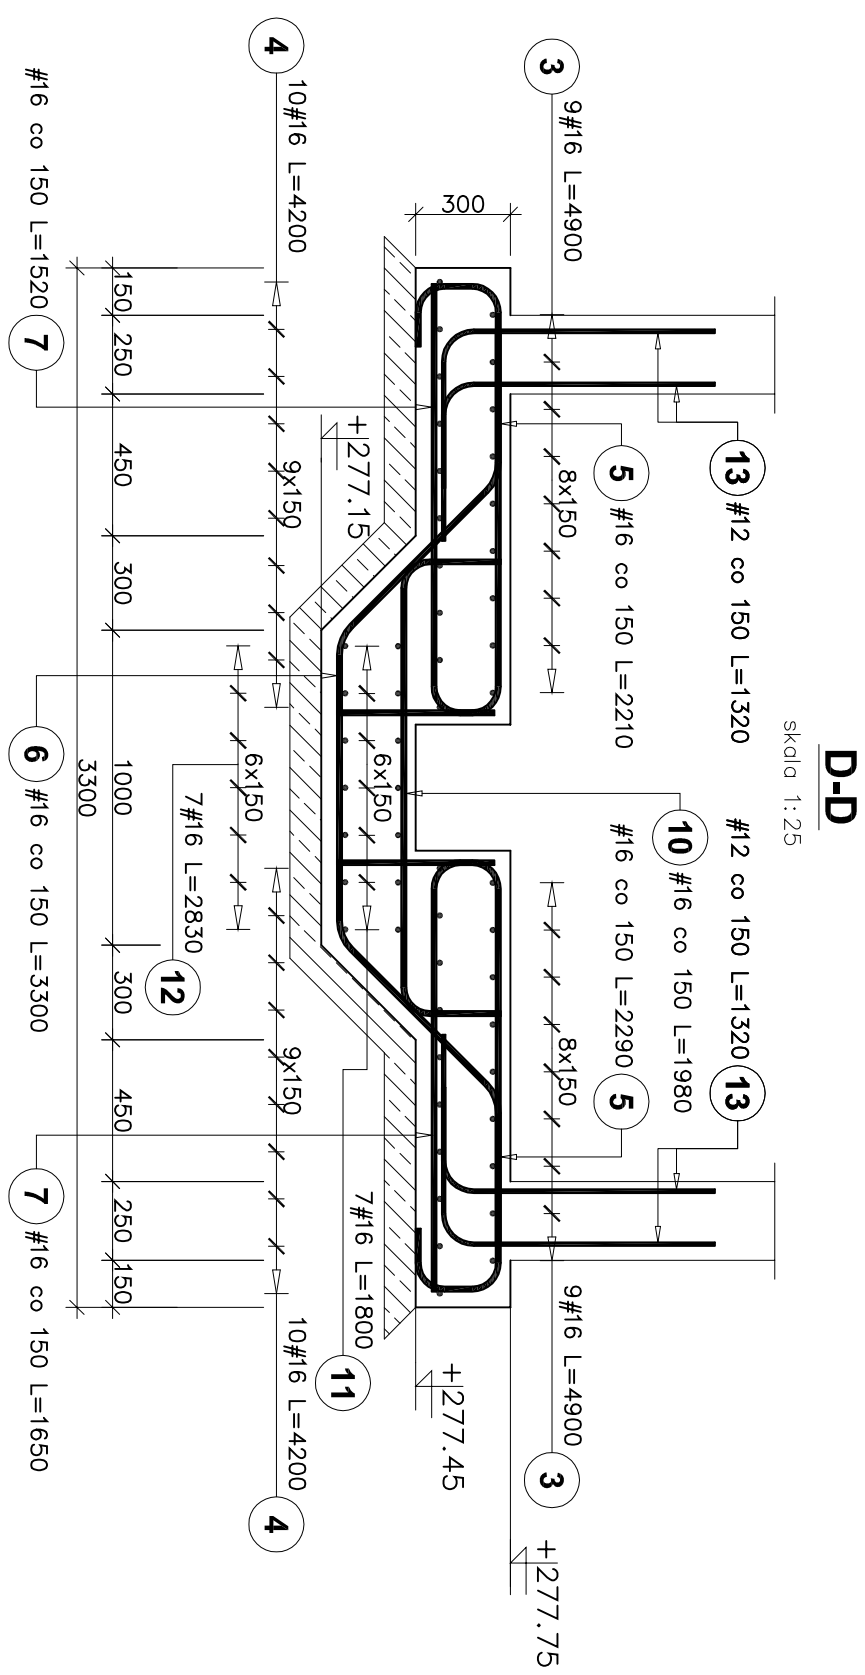
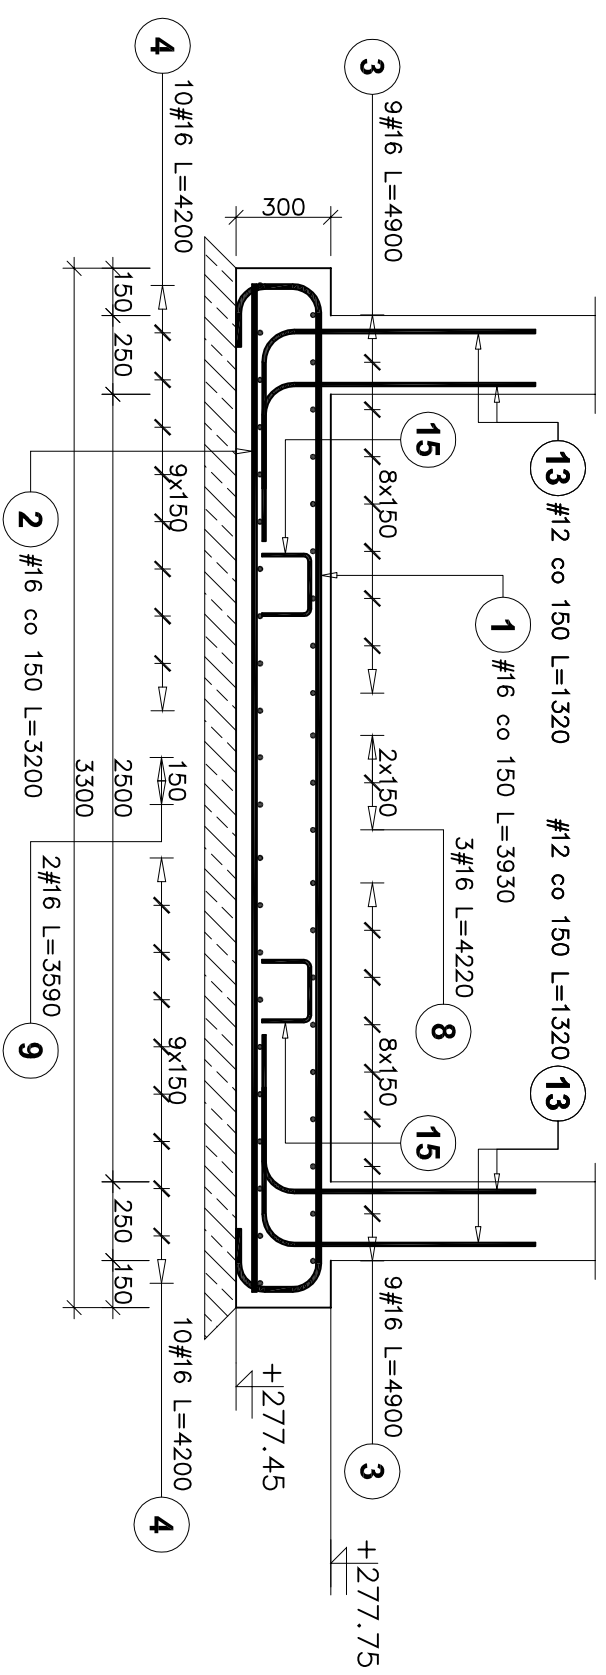
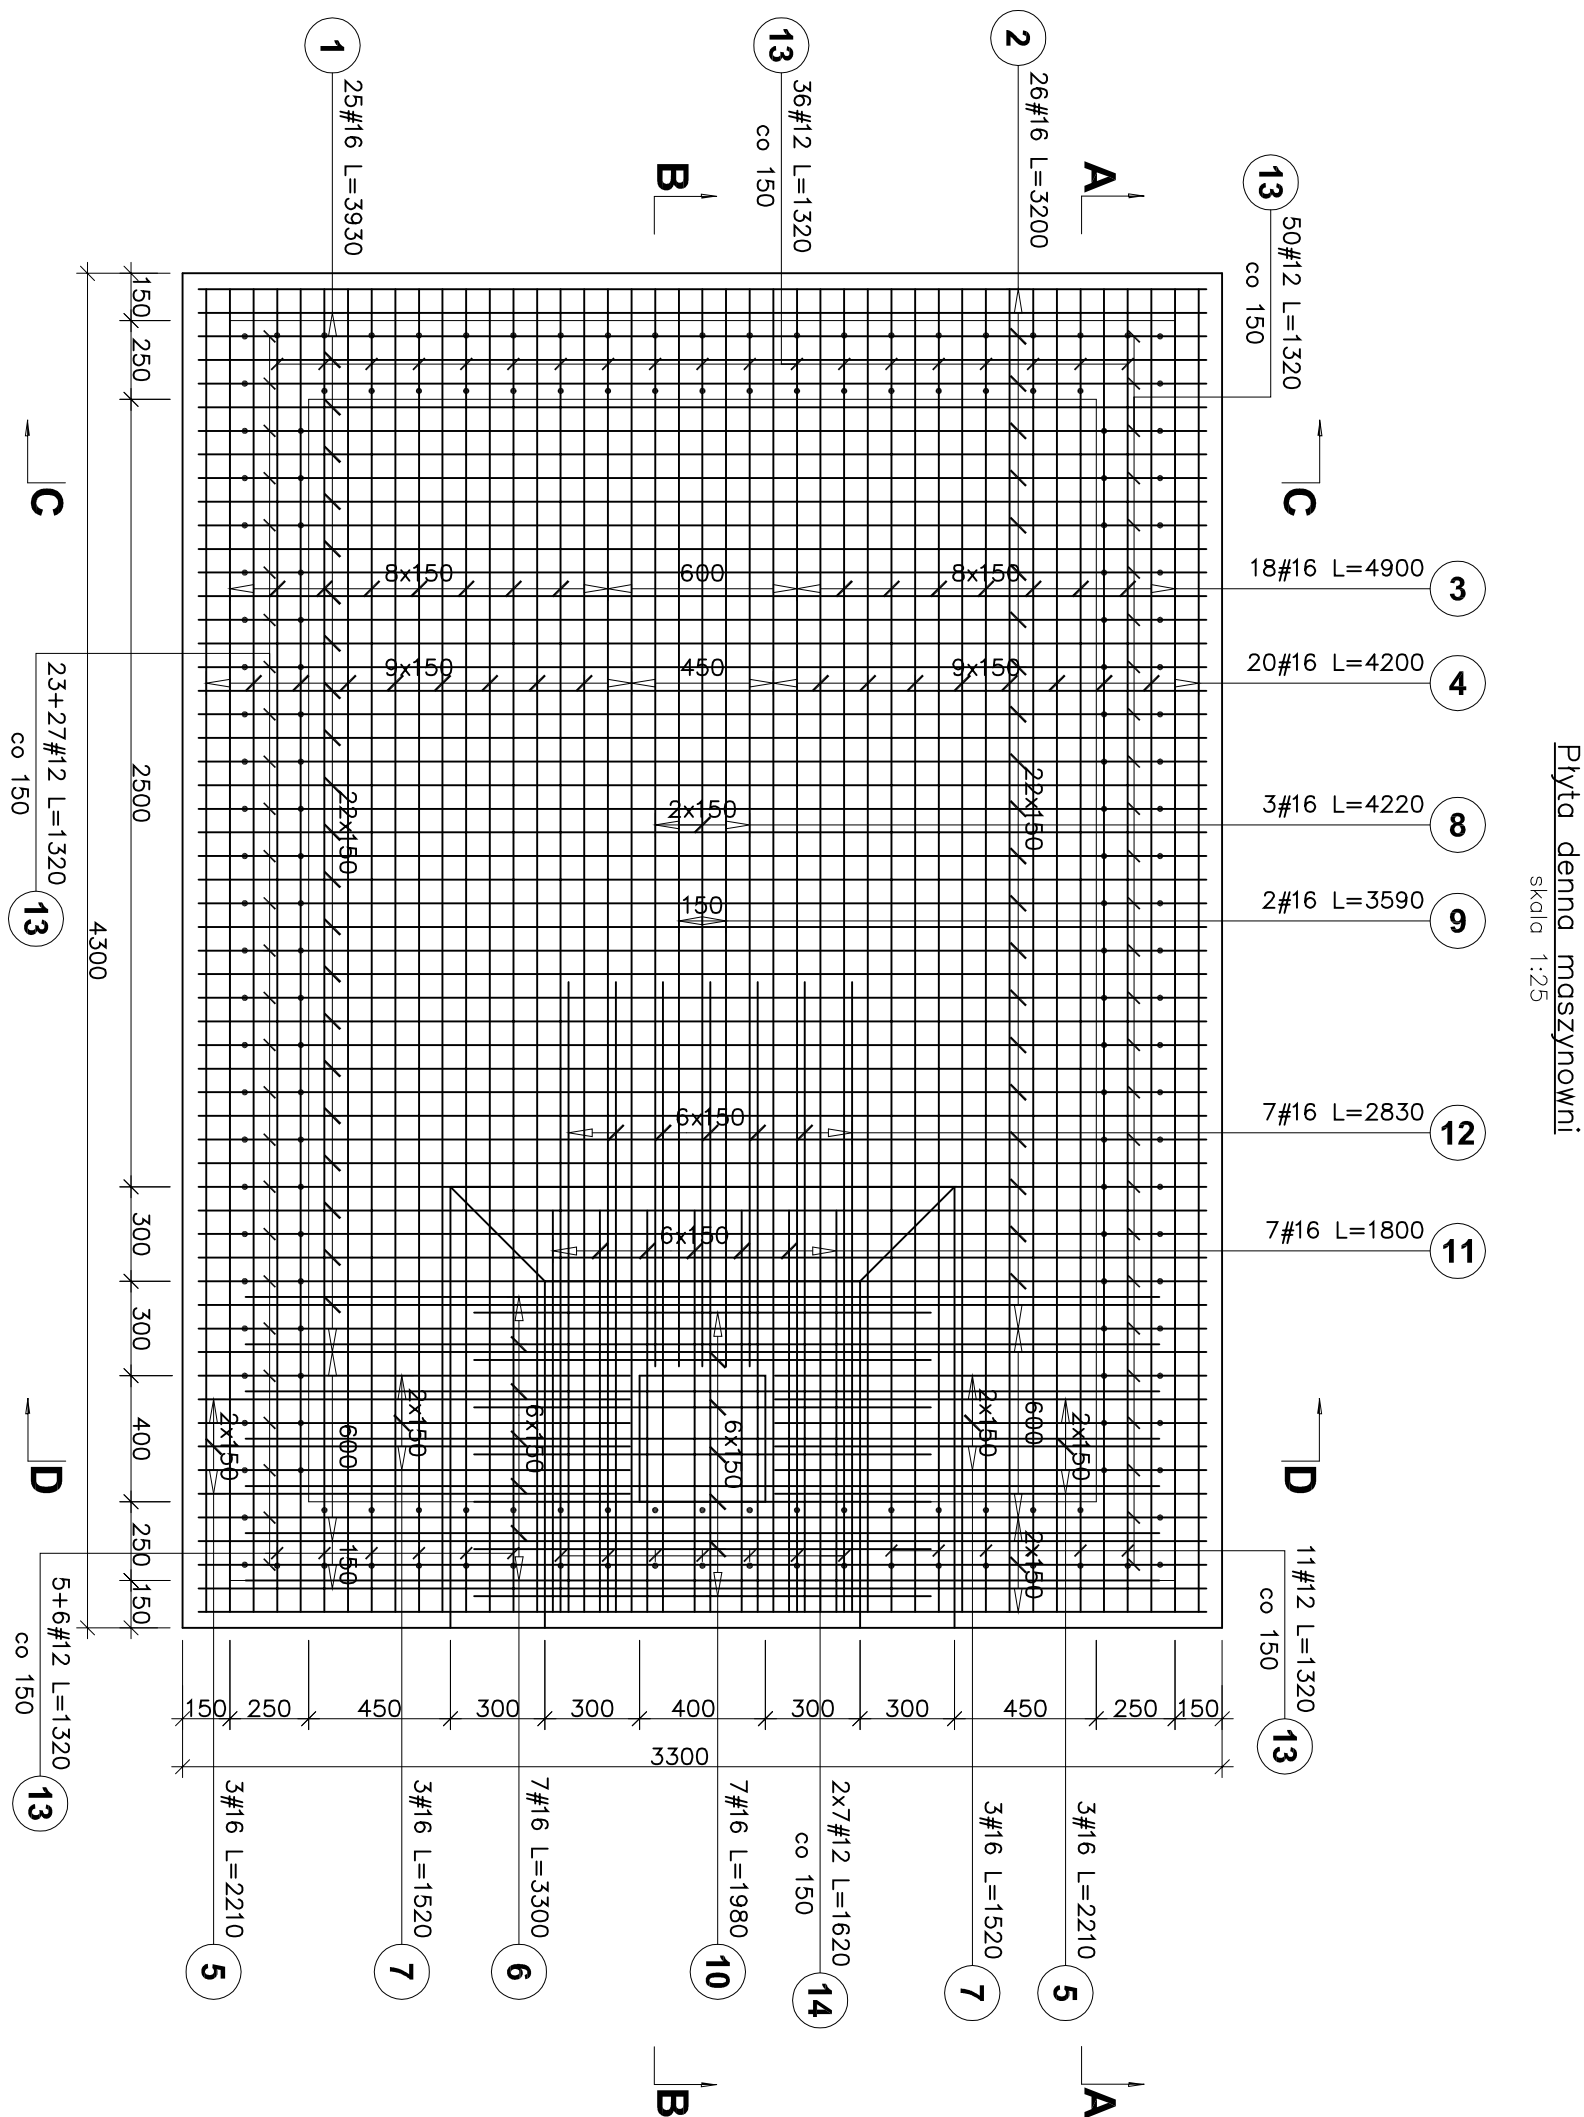
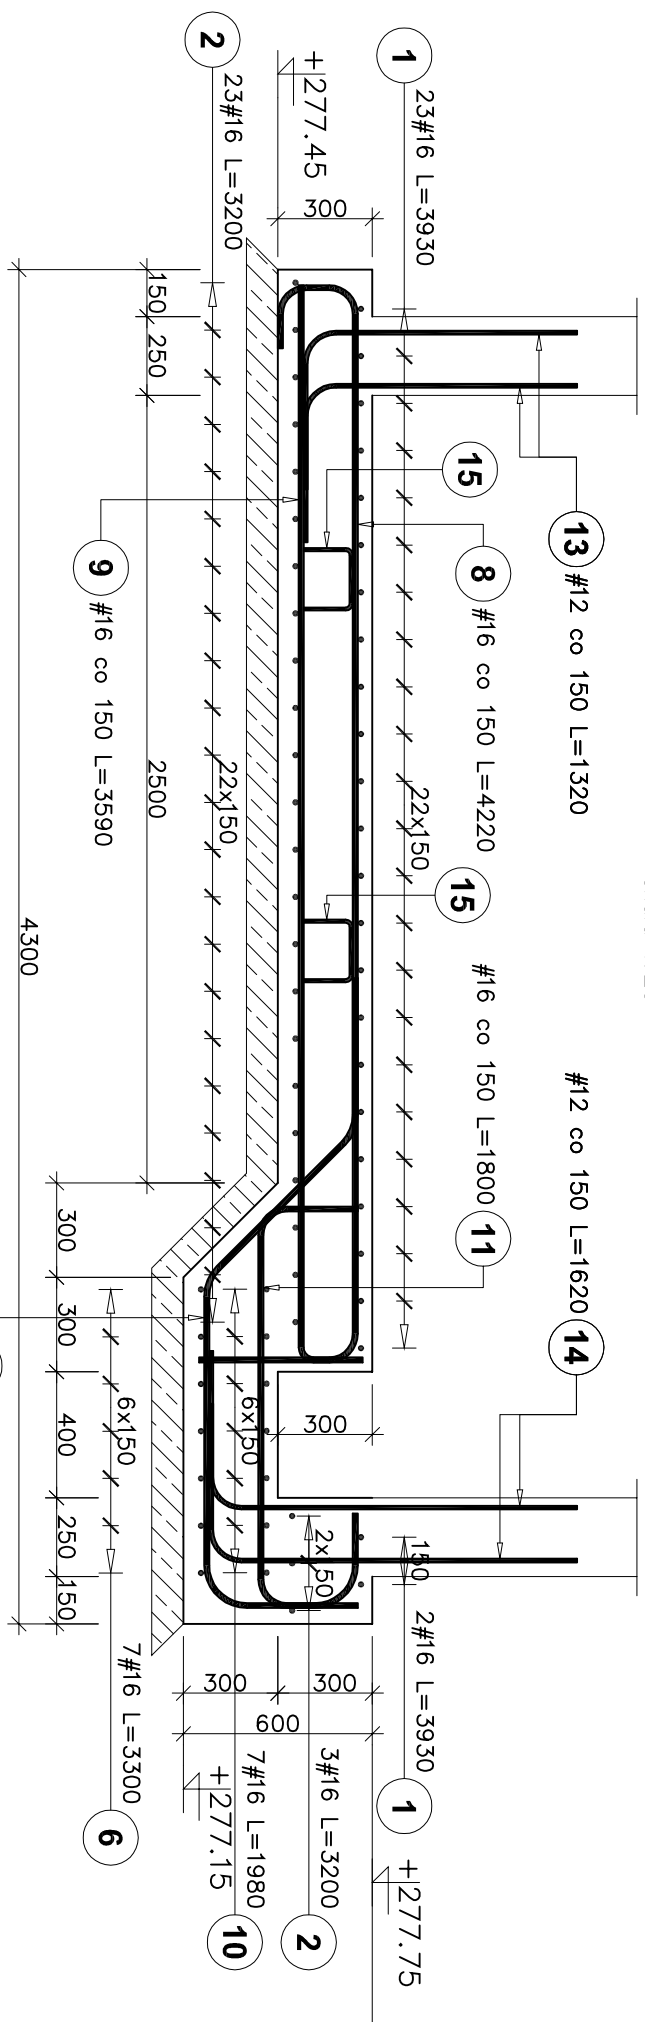
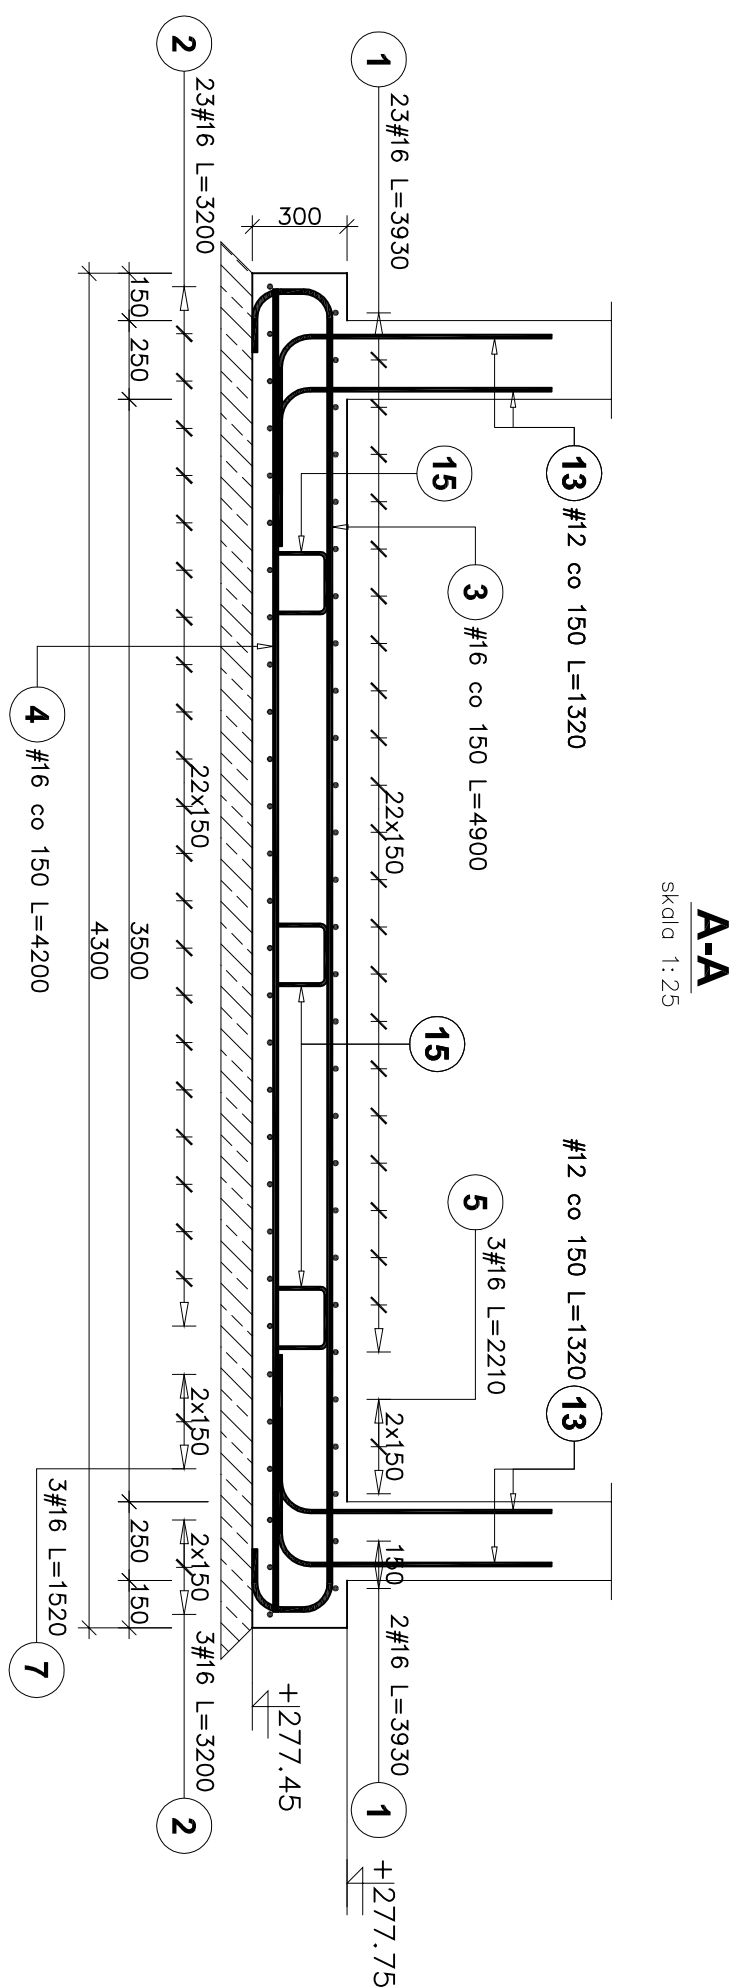


[illegible]

1. Beton C30/37;
2. Stal AIIIIN oraz AI;
3. Wodoszczeloność betonu W-8;
4. Rozpatrywać łącznie z rysunkiem nr K-02;

[illegible]