j. częstochowskie

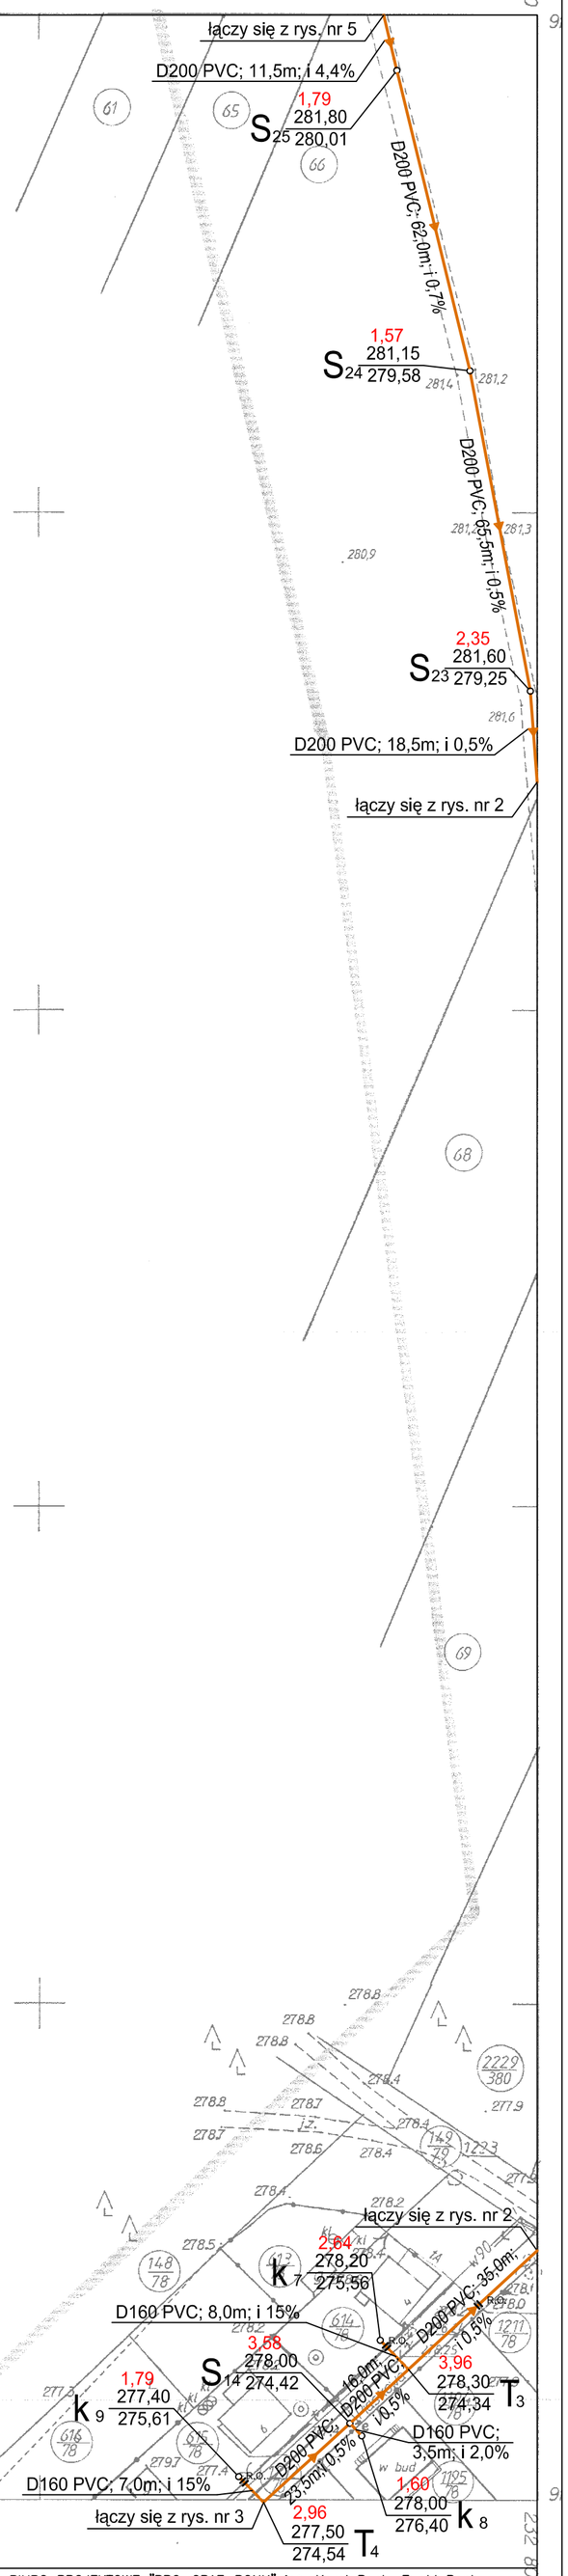

STAROSTA LUBLINIECKI
Powiatowy Ośrodek Dokumentacji Geodezyjnej i Kartograficznej

Reprodukowanie, rozpowszechnianie i rozprowadzanie niniejszego dokumentu wymaga zezwolenia, o którym mowa w art. 18 ustawy z dnia 17 maja 1989 r. – Prawo geodezyjne i kartograficzne (Dz. U. Nr 30, poz. 163, z późniejszymi zmianami).

Lubliniec, dnia ... 2008-IX-24

Z up. STAROSTY
mgr inż. Maciej Parkitny
Inspektor w Wydziale
Geodezji, Kartografii i Gospodarki Mieniem

STAROSTA LUBLINIECKI
Powiatowy Ośrodek Dokumentacji Geodezyjnej i Kartograficznej

W obszarze oznaczonym linią ..... dokonano aktualizacji treści mapy zasadniczej. Dokumenty z pomiaru uzupełniającego przyjęto do zasobu powiatowego w dniu 2008-07-28 zaewidencjonowano pod nr 63/20-28

Niniejsza mapa może służyć do celów projektowych. Projektowane obiekty budowlane wymagające pozwolenia na budowę podlegają wytyczeniu i inwentaryzacji powykonawczej przez jednostki uprawnione do wykonywania prac geodezyjnych.

Lubliniec, dnia ... 2008-IX-28

Z up. STAROSTY
mgr inż. Maciej Parkitny
Inspektor w Wydziale
Geodezji, Kartografii i Gospodarki Mieniem

OZNACZENIA:

JAK NA RYS. NR 1

MAPA DO CELÓW PROJEKTOWYCH

MIASTO (WIEŚ) Boronów
Karta mapy 8 Boronów, 1 Boronów
MAPA ZASADNICZA 521.212.161

SKALA 1 : 1000

Granice wniesiono metodą analityczną i graficzną z mapy ewidencji gruntów

Pomiar wykonał:

KIEROWNIK
CzBGiTR w Częstochowie
Rejonowy Oddział w Lublińcu
mgr inż. Zbigniew Szot
(uprawn. zawod. nr 572)

Częstochowskie Biuro Geodezji i Terenów Rolnych w Częstochowie Rejonowy Oddział w Lublińcu

A Gm. Boronów woj. częstochowskie
Boronów

A

163

BIURO PROJEKTOWE "PRO–GRAF–BONK" inż. Karol Bonk. Ewald Bonk
UL. BACZYŃSKIEGO 22; 42–700 LUBLINIEC
tel: (034) 351–02–19, tel/fax (034) 351–04–24

TEMAT:	KANALIZACJA SANITARNA – ZUMPY – BORONÓW			
INWESTOR:	GMINA BORONÓW – UL. DOLNA 1, 42–733 BORONÓW			
STADIUM:	PROJEKT BUDOWLANY	BRANŻA: SANITARNA		
PROJEKTANT:	inż. HERBERT GRAF	NR UPRAWNIEŃ 131	DATA 03.2008	PODPIS
SPRAWDZAJĄCY:	inż. JACEK BIELA	715/01	03.2008	
SKALA: 1:1000	PROJEKT ZAGOSPODAROWANIA TERENU			RYS. NR: 4