

MAPA DO CELÓW PROJEKTOWYCH  
MIASTO (WIEŚ)    Boronów  
Karta mapy 1 Boronów, 7 Boronów  
MAPA ZASADNICZA    521.212.111

SKALA    1 : 1000


Granice wniesiono metodą analityczną  
i graficzną z mapy ewidencji gruntów

Pomiar wykonał:  
**KIEROWNIK**  
**CZĘSTOCHOWSKIE**  
**Rejonowy Oddział w Lublinie**  
mgr inż. **Edgimierz Szot**  
dyplomant, zawód, nr 572)

**STAROSTA LUBLINECKI**  
**Powiatowy Ośrodek Dokumentacji**  
**Geodezyjnej i Kartograficznej**  
Reprodukcja i rozpowszechnianie  
i rozpraszanie niniejszego dokumentu  
wynagrodzone zgodnie z art. 18  
ustawy z dnia 17 lutego 1964 r. Prawo  
geodezyjne i kartograficzne (Dz. U. Nr 19,  
poz. 163 z późniejszymi zmianami).  
Lubliniec, dnia **2008-07-28**  
mgr inż. **Marek Warkany**  
Inspektor w Wydziale  
Techniki, Kierownik Gospodarki Mieniem

**STAROSTA LUBLINECKI**  
**Powiatowy Ośrodek Dokumentacji**  
**Geodezyjnej i Kartograficznej**  
W obszarze oznaczony linia  
i 2-20-8002  
Niniejsza mapa służy do celów projektowych.  
Projektowane obiekty budowlane w granicach  
podlegają opłacie i ewidencji, nie podlegają  
uprawnienie do objęcia w planie geodezyjnym  
Lubliniec, dnia **2008-07-28**  
mgr inż. **Marek Warkany**  
Inspektor w Wydziale  
Techniki, Kierownik Gospodarki Mieniem

BIURO PROJEKTOWE "PRO-GRAF-BONK" inż. Karol Bonk, Ewid. Bonk UL. BACZYŃSKIEGO 22; 42-700 LUBLINIEC tel: (034) 351-02-19, tel/fax (034) 351-04-24				
TEMAT:	KANALIZACJA SANITARNA – ZUMPY – BORONÓW			
INWESTOR:	GMINA BORONÓW – UL. DOLNA 1; 42-733 BORONÓW			
STADIUM:	PROJEKT BUDOWLANY			
PROJEKTANT:	inż. HERBERT GRAF	IN UPRAWNIENIA	DATA	PODS
SPRAWDZAJĄCY:	inż. JACEK BIELA	715/01	03.2008	
SKALA:	1:1000	PROJEKT ZAGOSPODAROWANIA TERENU		RYS. NR: 6

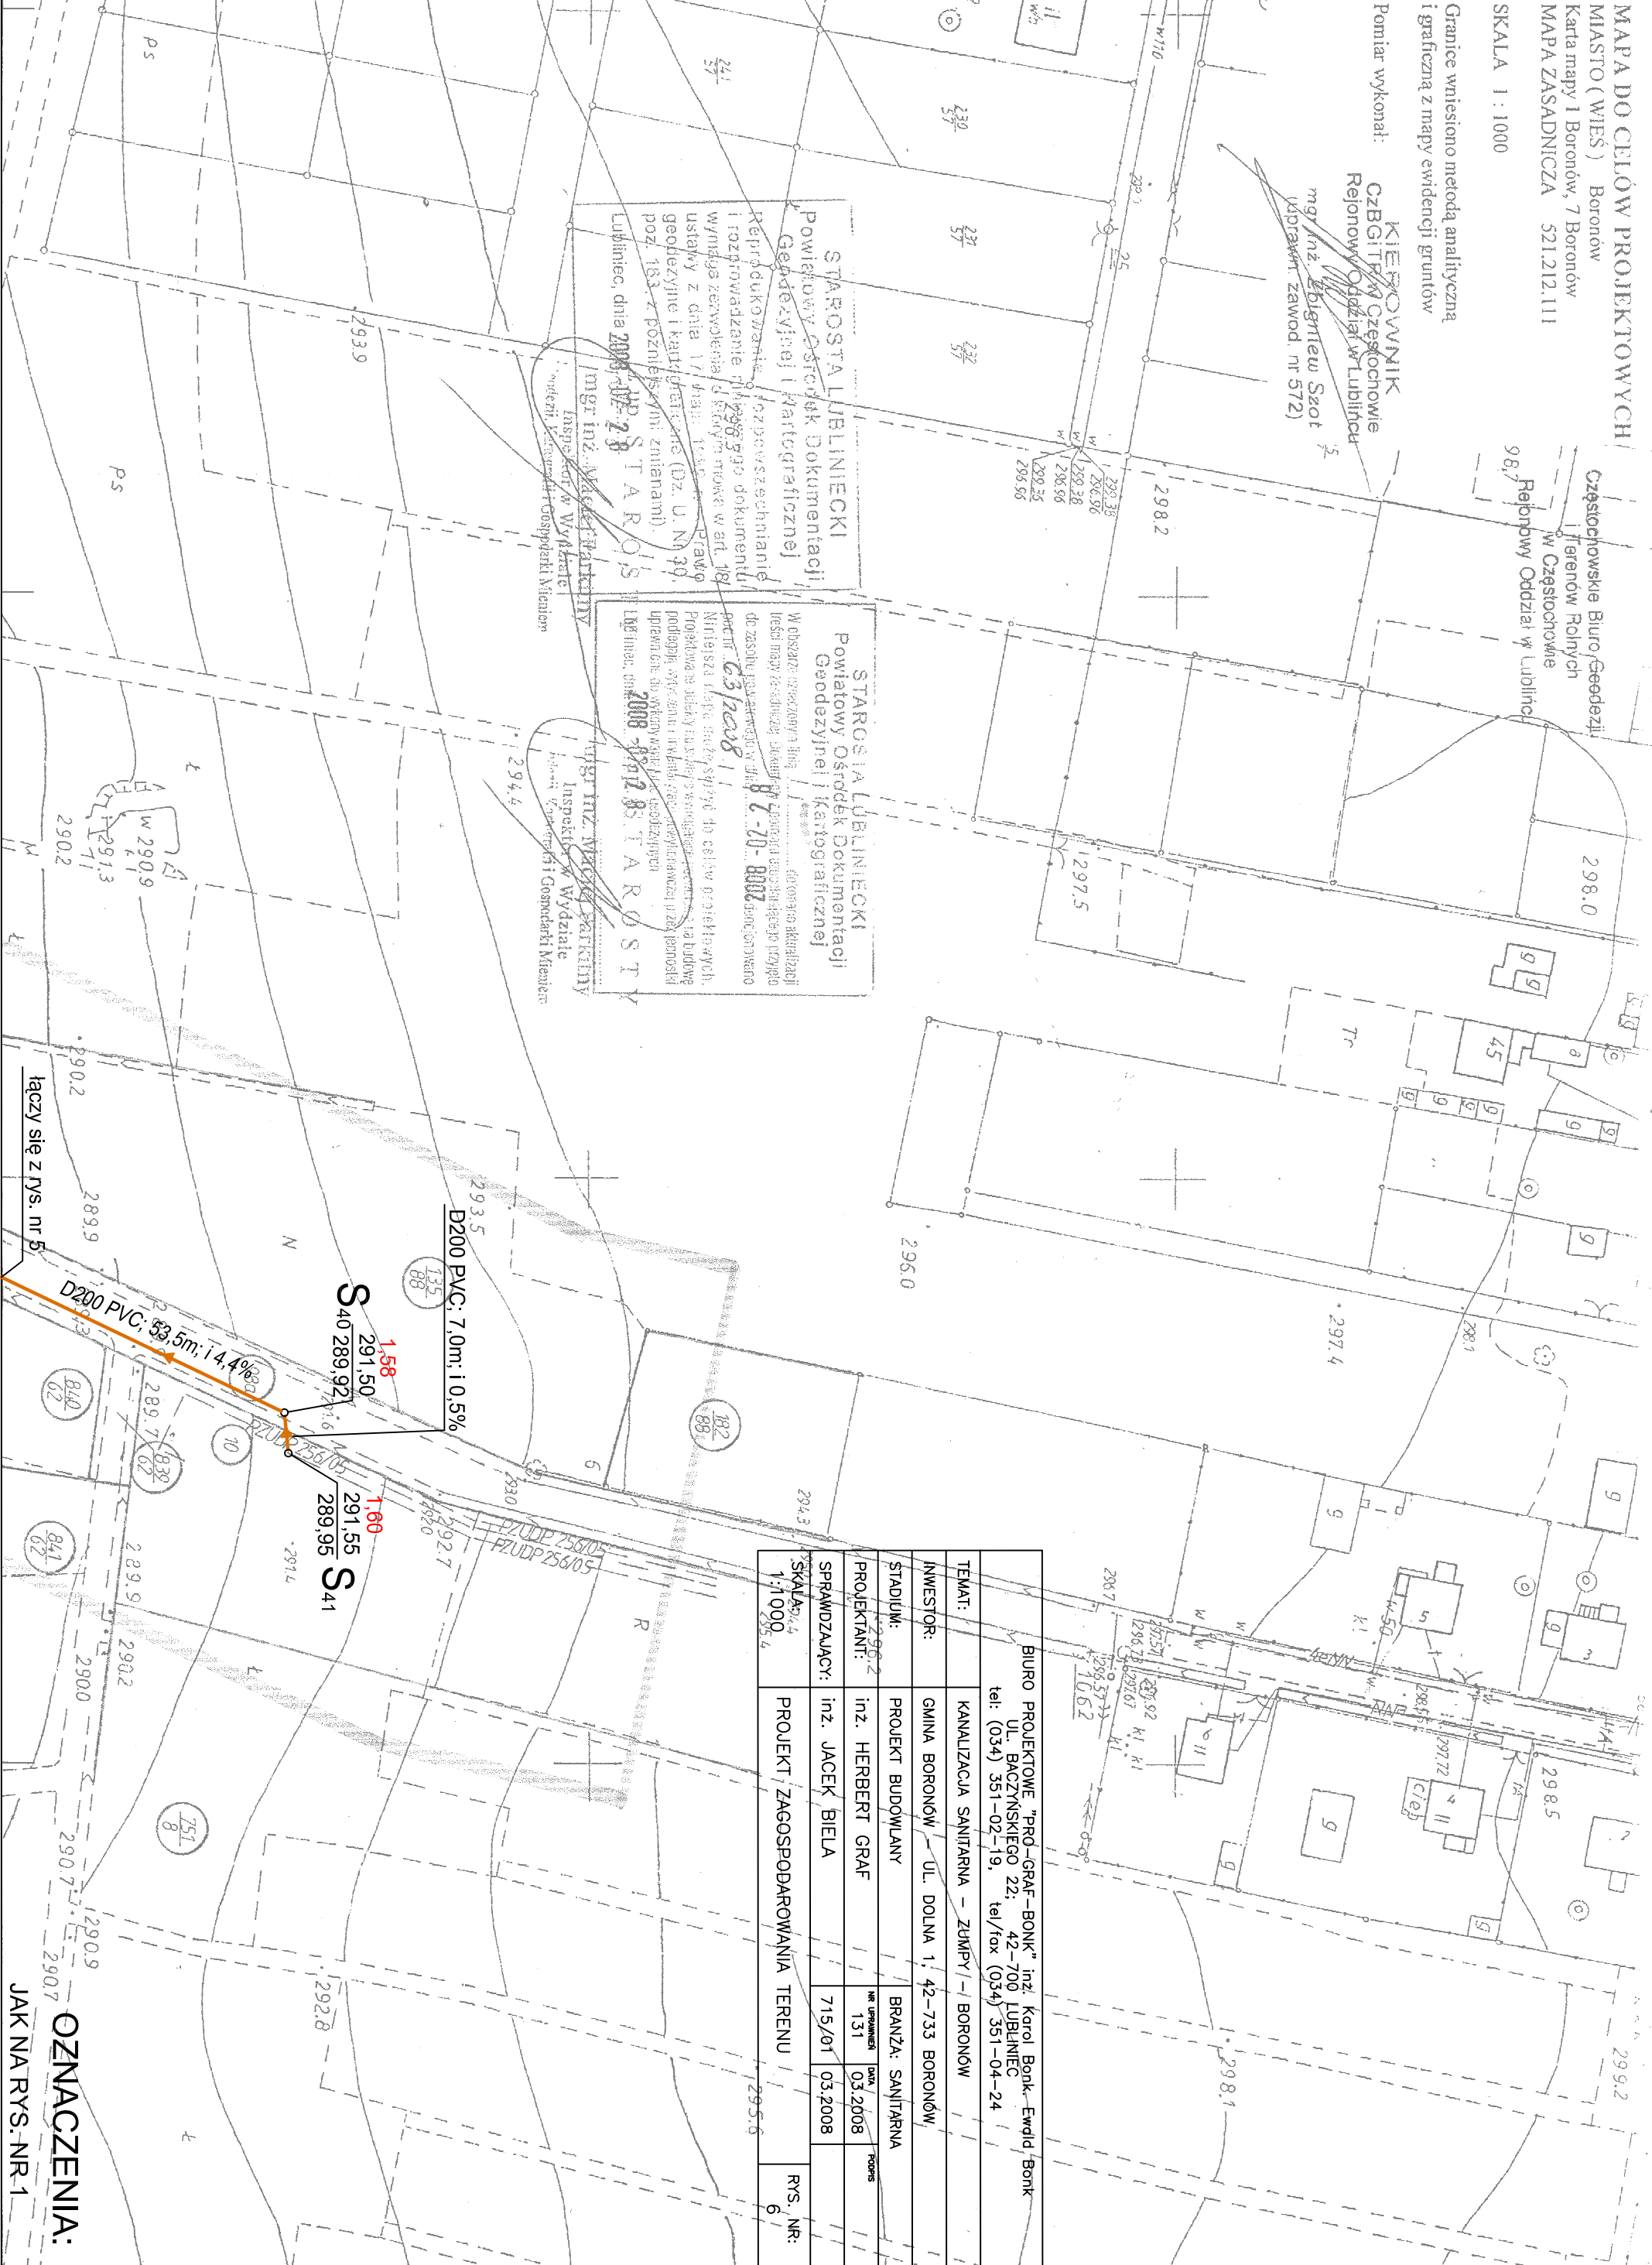

OZNACZENIA:  
JAK NA RYS. NR 1