


RODZAJE IZOLACJI STOPODACHU I STROPU

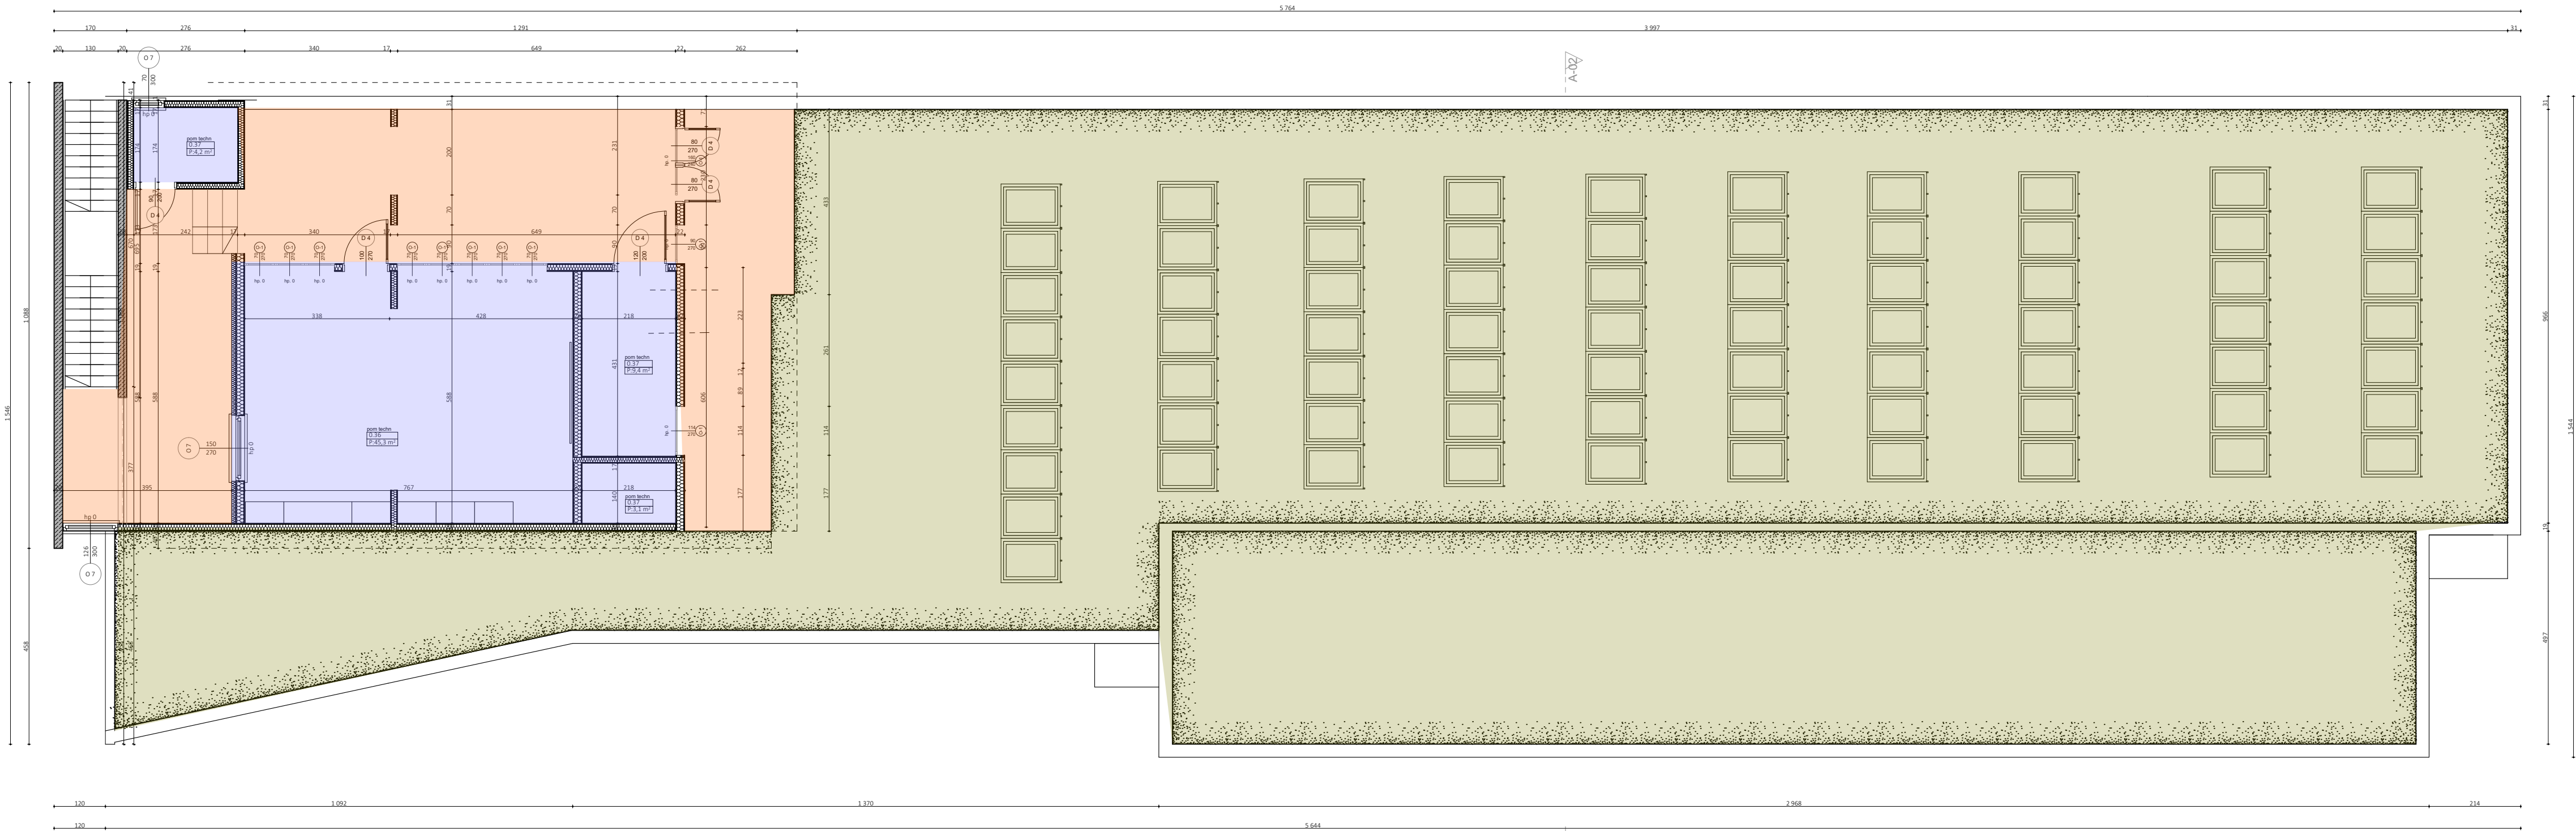

- wełna twarda 10cm
- PIR 5cm
- wełna twarda 10cm lub XPS10

|   |   |                                                     |                                                  |
|---|---|-----------------------------------------------------|--------------------------------------------------|
| <div><div>at</div><div>INWESTOR</div><div>GMINA BORONÓW</div><div>BORONÓW, UL.DOLNA</div></div>                                          | <div><div>SPECJALNOŚĆ ARCHITEKTONICZNA</div><div>Projektował - Andrzej Wolański</div><div>nr upr. 53/03/SLOKK/II</div></div>                    | <div><div>Branża</div><div>Architektura</div></div> | <div><div>Nr rys.</div><div>A 04</div></div>     |
| <div><div>PROJEKT WYKONAWCZY</div><div>Budowa budynku zaplecza klubu sportowego</div><div>w Boronowie przy ul. Koszycińskiej</div></div> | <div><div>Opracował</div><div>T. Czernecki</div></div>                                                                                          | <div><div>Rysunek</div><div>Rzut piętra</div></div> | <div><div>Skala</div><div>1:1, 1:100</div></div> |
|   | <div><div>SPECJALNOŚĆ KONSTRUKCYJNA</div><div>Projektował - Krzysztof Gawroński</div><div>nr upr. 136/2001, nr ewid. SLK/BO/8811/03</div></div> | <div><div>Data</div><div>czerwiec 2022</div></div>  |                                                  |