


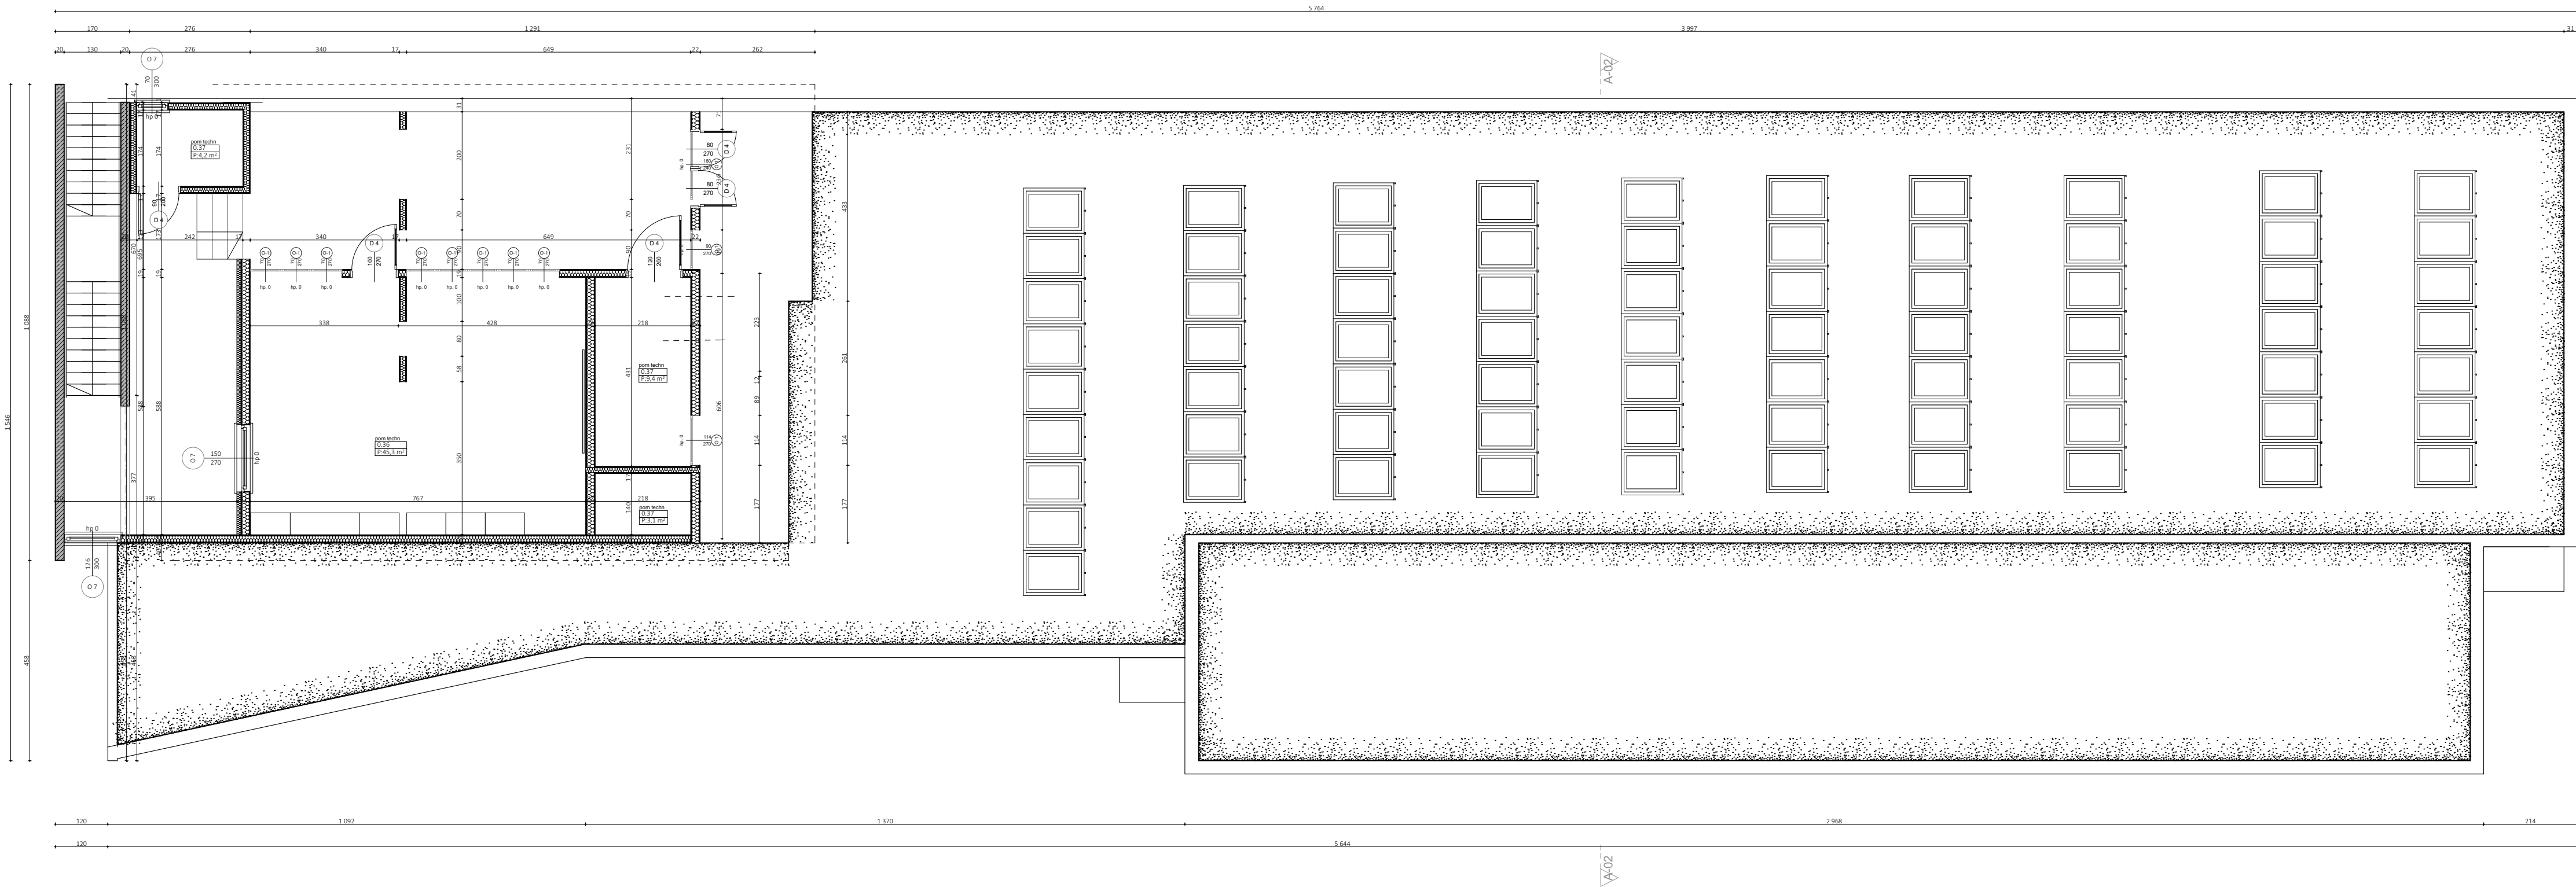

SP z o.o. at Investor GMINA BORONÓW BORONÓW, UL.DOLNA		SP z o.o. architek Opracował T. Czernecki	SPECJALNOŚĆ ARCHITEKTONICZNA Projektował - Andrzej Wolański nr upr. 53/03/SLOKK/II	Branża Architektura	Nr rys. A 04
PROJEKT WYKONAWCZY Budowa budynku zaplecza klubu sportowego w Boronowie przy ul. Koszciusińskiej			SPECJALNOŚĆ KONSTRUKCYJNA Projektował - Krzysztof Gawroński nr upr. 136/2001, nr ewid. SLK/BO/8811/03	Data czerwiec 2022	Skala 1:1, 1:100